


SITUACE STAVBY

LEGENDA

 REKONSTRUOVANÁ BUDOVA OA CHRUDIM

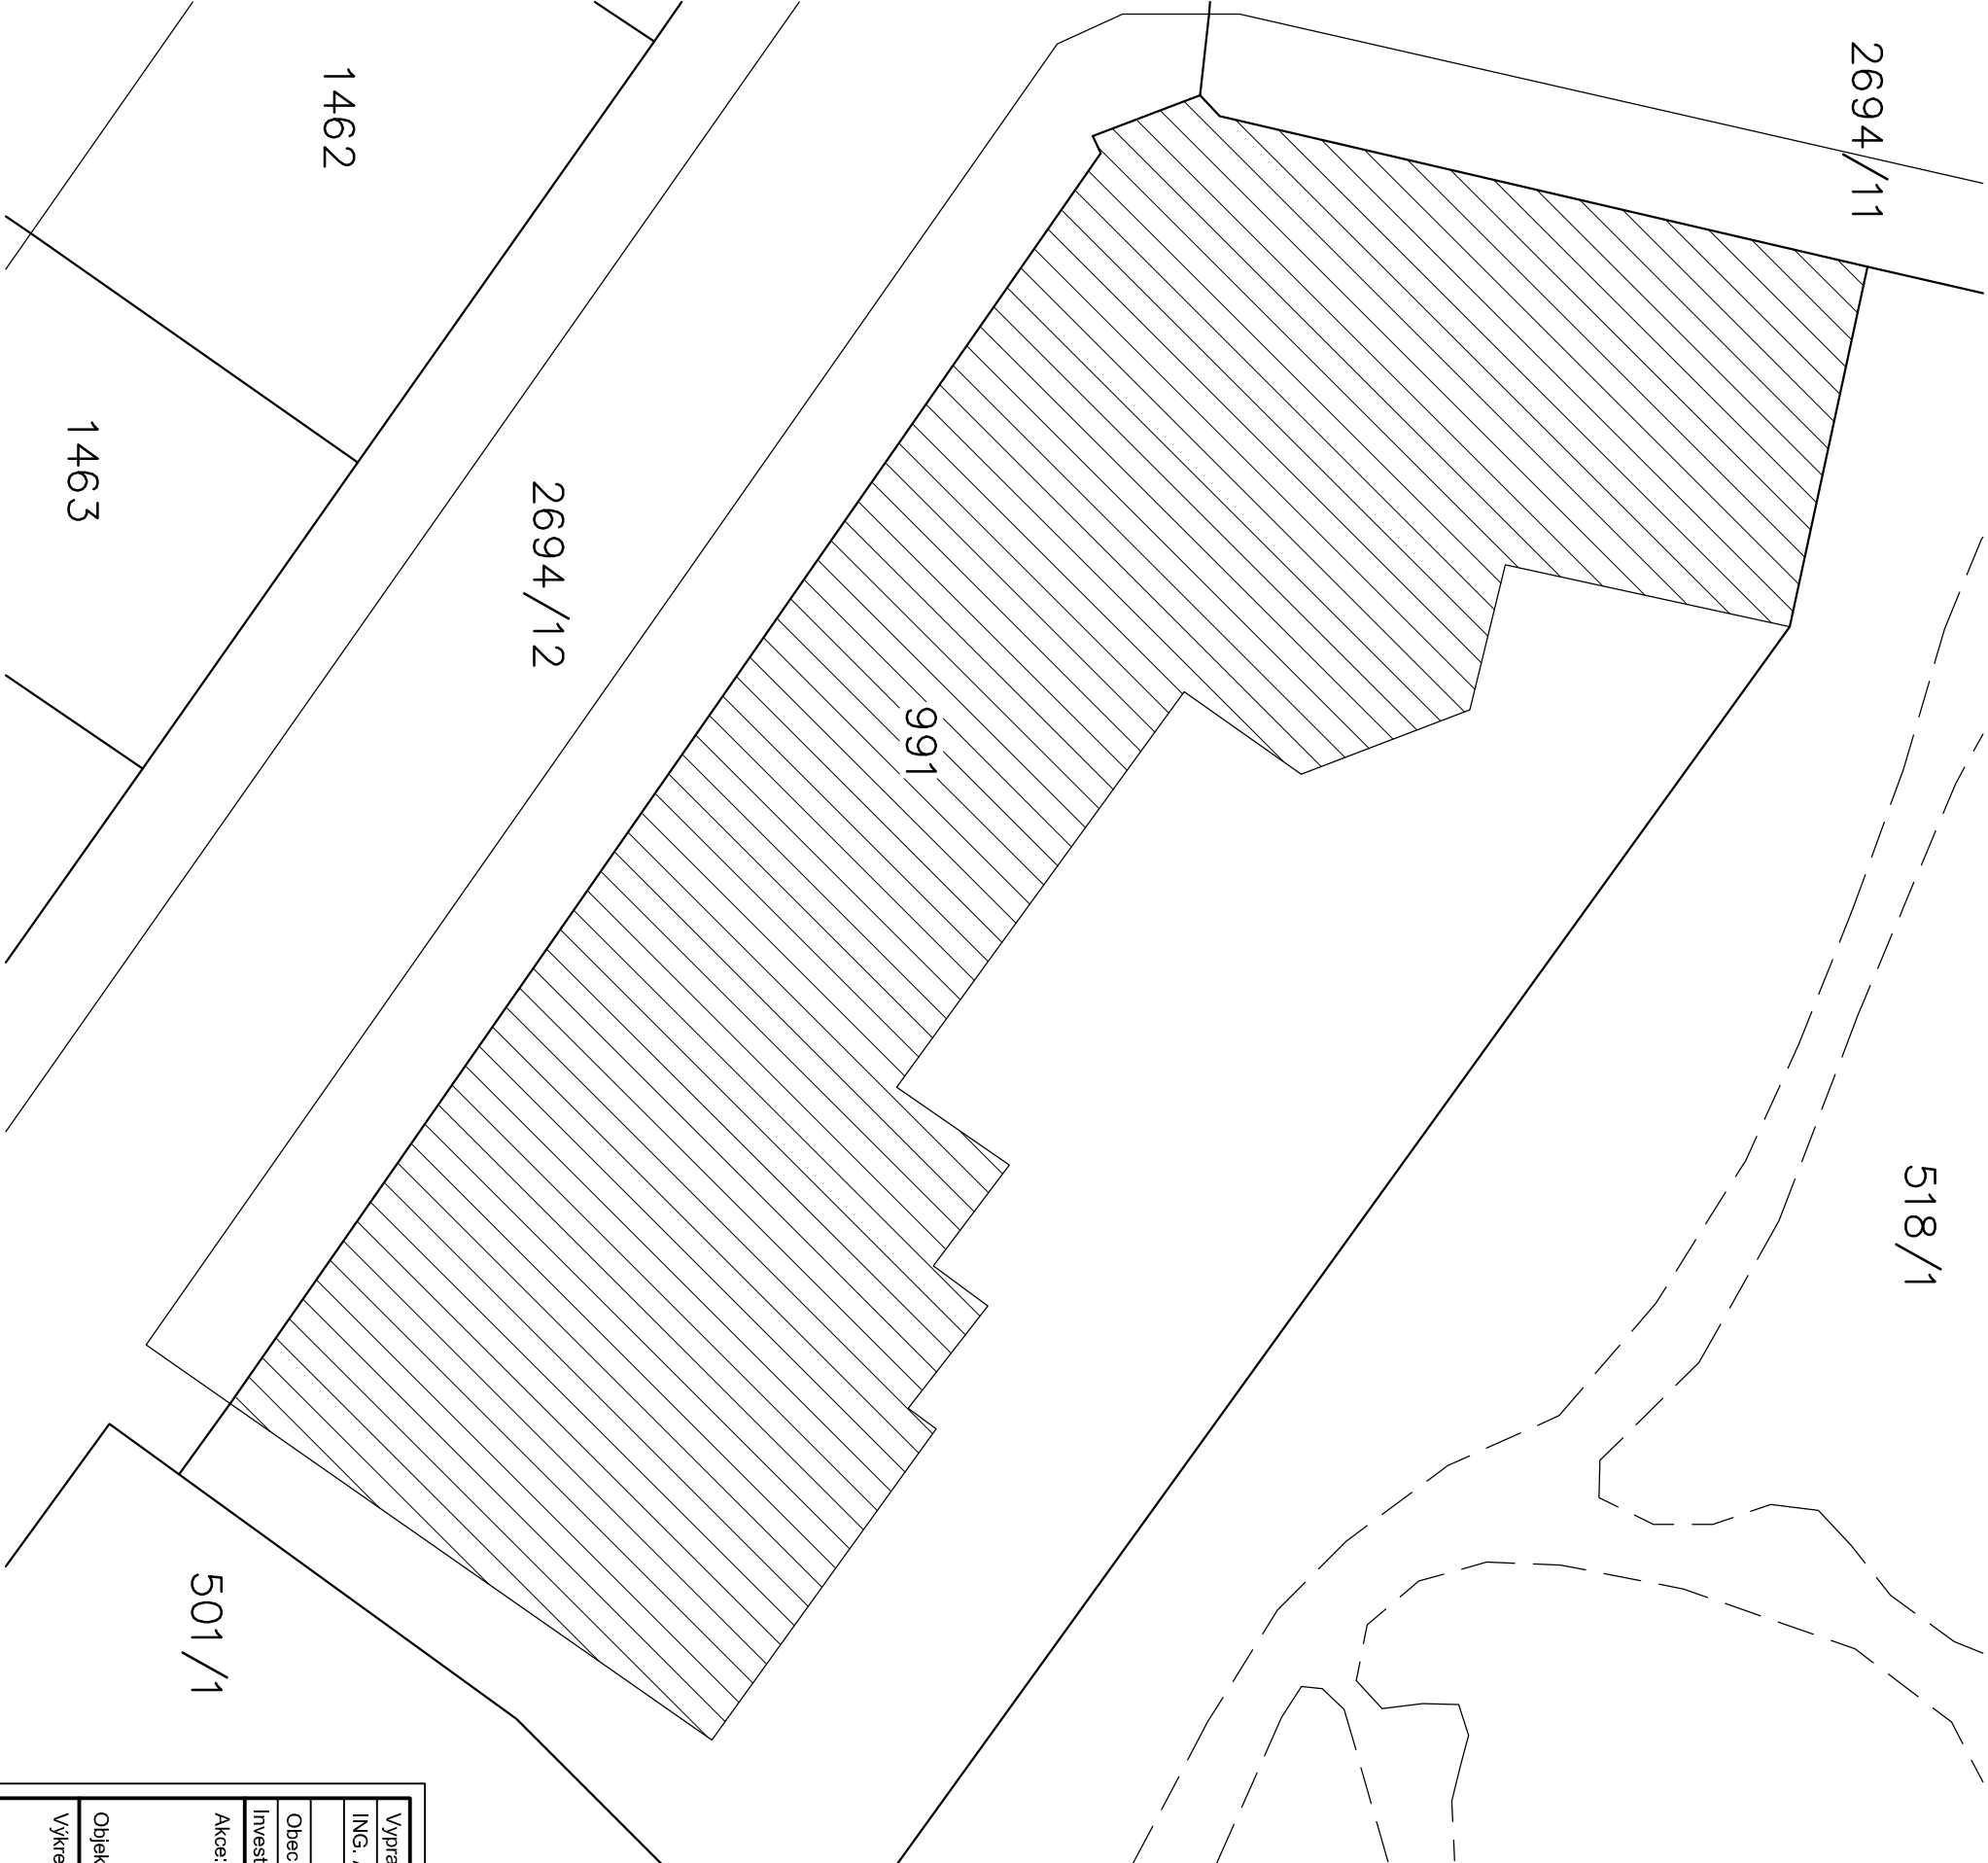

Vyracoval:		Hlavni inženýr projektu:	
ING. Antonin NÁDVORNÍK		ING. Jaroslav DVOŘÁK	
Obec: CHRUDIM		Země: ČESKÁ REPUBLIKA	
Investor: Pardubický kraj, Komenského náměstí 125, 532 11 Pardubice		Sinc s.r.o. +420 775 124 685 IČ: 288 14 878 www.sinc.cz	
Akce: Obchodní akademie Chrudim - rekonstrukce sociálního zařízení		Formát: 2 A4	Paré:
Datum: 03/2016		Stupeň: DZS	
Zakáz. č.: 151205		Měřítko: 1:250	
Objekt:			
Výkres: C. SITUAČNÍ VÝKRESY			Č.v.
SITUACE STAVBY			C.1