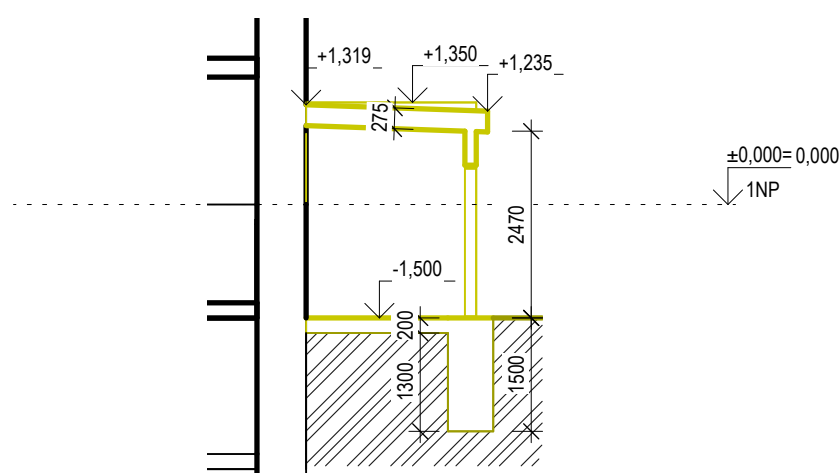

[illegible]

Revize	Popis	Kreslil	Datum

Robert L



Výpracovní Průcha T., DiS.		Zodp.projektant Ing. Bezdiček L.	Technická kontrola	 prostav s.r.o. Na Kopci 316, 530 02 Mikulovice IČ 288 10 180, DIČ CZ 288 10 180 tel. 776 855 581, bezdicek@lib.cz, www.lib.cz
Kreslil Ing. Bezdiček L.				
Investor Pardubický kraj, Komenského náměstí 125, Pardubice - Staré město, 530 02 Pardubice				formát 4 x A4 datum 11/2024
Akce Gymnázium a grafická SOŠ Přelouč - rekonstrukce střech a sanace suterénu K. ú. Přelouč, parc. č. st. 1044, parc. č. 905/12, 905/24				účel DPS paré
Obsah výkresu Půdorys 1.NP - bourané konstrukce				stav. objekt SO01 Měřítko 1:100 Č. výkresu 1 D.1.1.b.13