



KATASTRÁLNÍ SITUACE

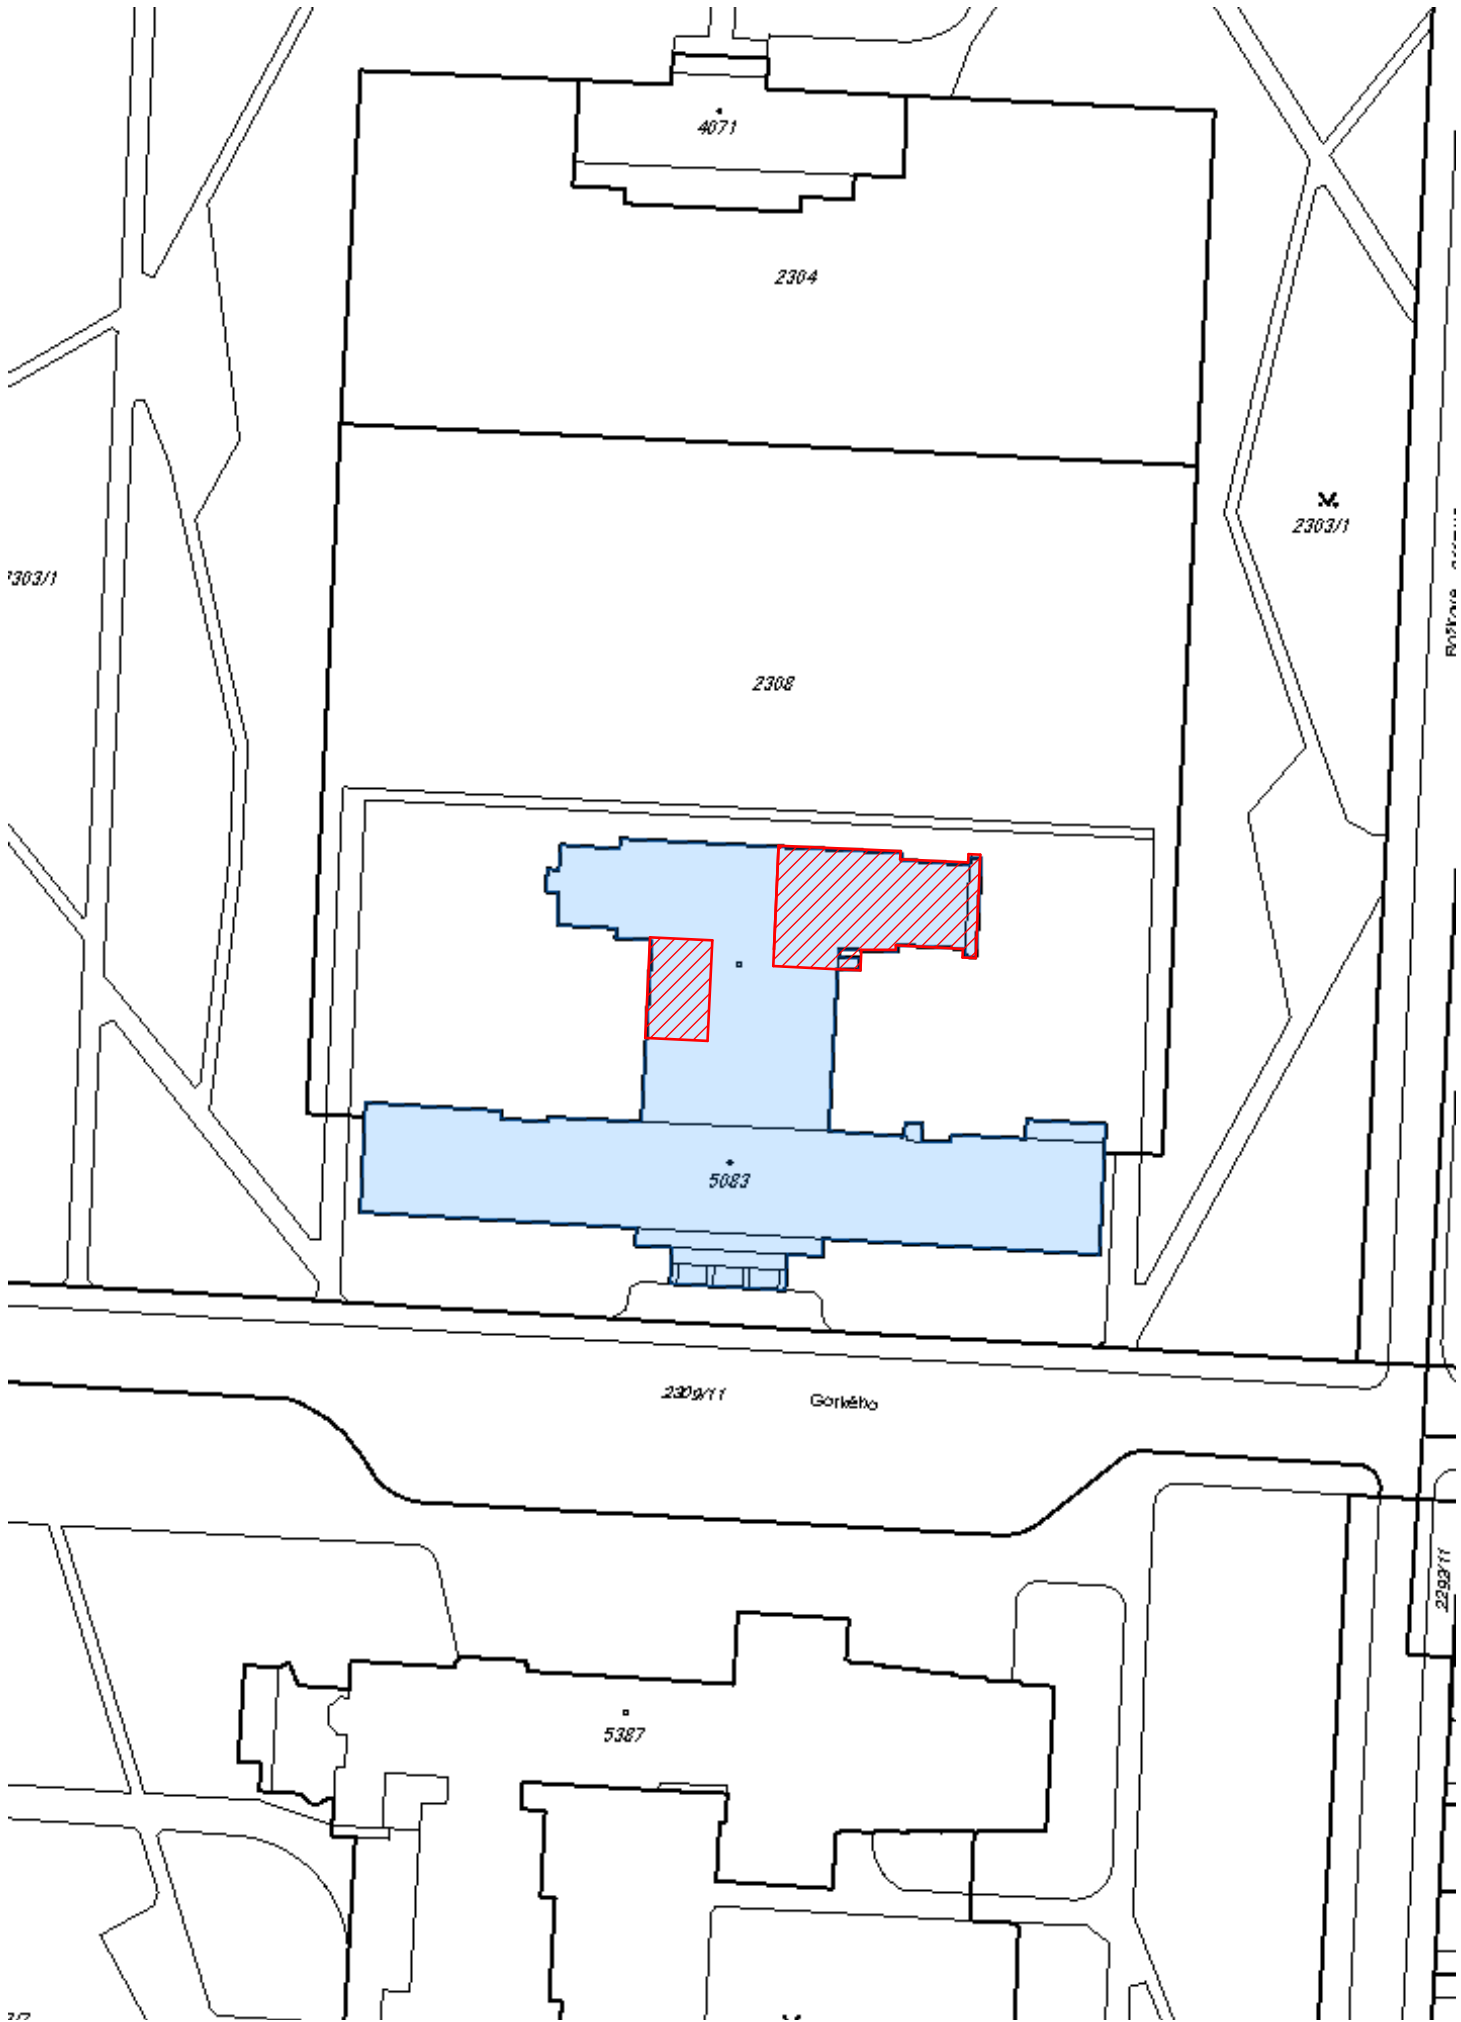

- OBJEKT DOMOVA MLÁDAŽE A ŠKOLNÍ JÍDELNY PARDUI
- ŘEŠENÉ ČÁSTI OBJEKTU

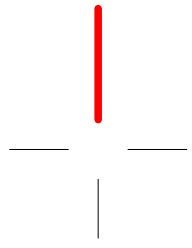

Hlavní projektant:	Ing. arch. Libor Duga		<div><div>ATELIER</div><div>Atis</div><div>ATELIER Atis PARDUBICE, spol. s r. o. tel./fax.: 466 303 263, tel.: 603 482 262</div></div>	
Zodp. projektant:	Ing. Tomáš Moudrý			
Vypracoval:	Ing. Zdeněk Sovák			
Kreslil:	Ing. Zdeněk Sovák			
Investor:	Pardubický kraj, Komenského náměstí 125, 530 02 Pardubice		Formát: 2xA4	
Místo:	Gorkého 350, 530 02 Pardubice, k.ú. Pardubice, parcela č. 5083		Datum: 03/2016	
Akce: Rekonstrukce kuchyňského provozu Domov mládeže a školní jídelna Pardubice			Stupeň: DPS	
			Zakázkové číslo: Z151016	
			Měřítko: 1:500	
Objekt:	SO 01 - Kuchyň, technické, provozní a hygienické zázemí		Revize: -	
Profese:	C 1.1. Situační výkresy		Číslo výkresu:	Číslo kopie:
Název výkresu:	Katastrální situace		C02	