


Půdorys Suterén - Navržený stav - Část C

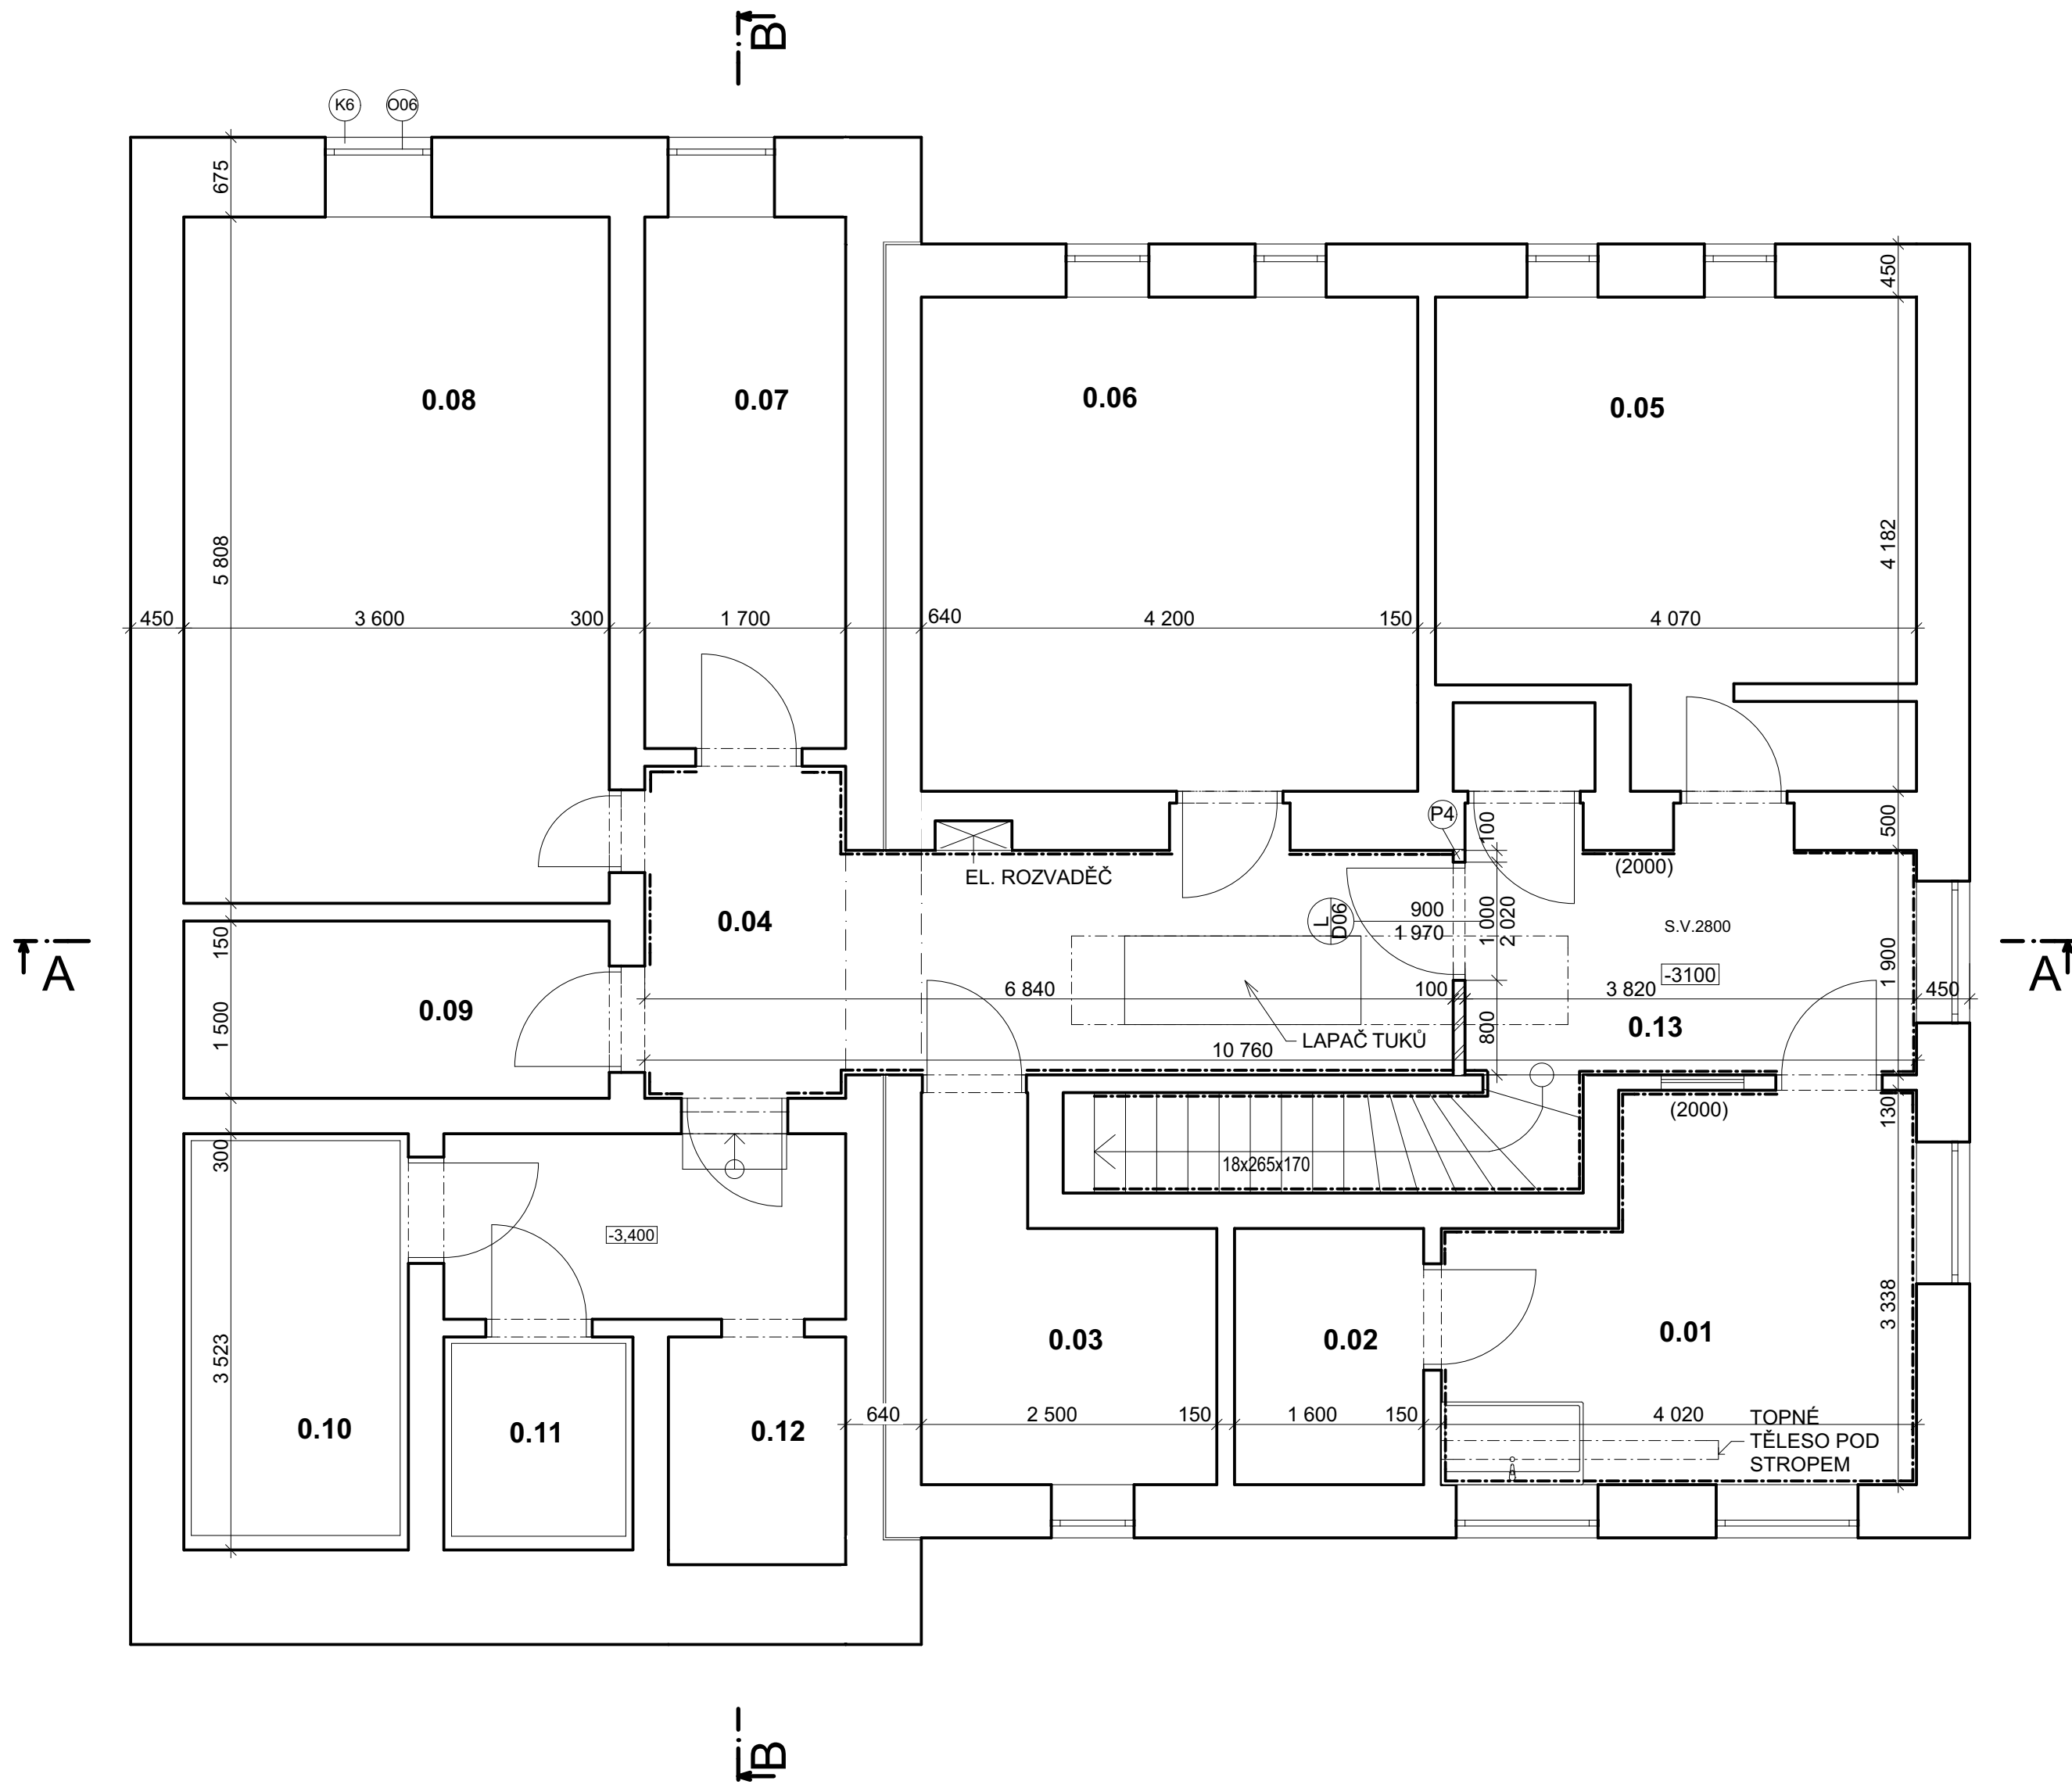

LEGENDA MÍSTNOSTÍ:

| Č. | Název místnosti | Plocha (m2) | Podlaha | Stěny | Strop |
|------|----------------------|-------------|---------|-----------------------------|-------|
| 0.01 | BEZ VYUŽITÍ | 11,66 | DLAŽBA | KERAM. OBKLAD (2000)/ MALBA | MALBA |
| 0.02 | BEZ VYUŽITÍ | 3,47 | DLAŽBA | MALBA | MALBA |
| 0.03 | BEZ VYUŽITÍ | 6,45 | DLAŽBA | MALBA | MALBA |
| 0.04 | CHODBA | 20,96 | DLAŽBA | KERAM. OBKLAD (2000)/ MALBA | MALBA |
| 0.05 | BEZ VYUŽITÍ | 15,65 | DLAŽBA | MALBA | MALBA |
| 0.06 | BEZ VYUŽITÍ | 17,65 | DLAŽBA | MALBA | MALBA |
| 0.07 | TECH. MÍSTNOST - HUP | 8,10 | DLAŽBA | MALBA | MALBA |
| 0.08 | BEZ VYUŽITÍ | 20,99 | DLAŽBA | MALBA | MALBA |
| 0.09 | BEZ VYUŽITÍ | 5,48 | DLAŽBA | MALBA | MALBA |
| 0.10 | BEZ VYUŽITÍ | 6,96 | DLAŽBA | MALBA | MALBA |
| 0.11 | BEZ VYUŽITÍ | 2,88 | DLAŽBA | MALBA | MALBA |
| 0.12 | BEZ VYUŽITÍ | 2,90 | DLAŽBA | MALBA | MALBA |
| 0.13 | CHODBA | 8,06 | DLAŽBA | KERAM. OBKLAD (2000)/ MALBA | MALBA |
| | | 131,21 m² | | | |

LEGENDA MATERIÁLŮ:

- STÁVAJÍCÍ KONSTRUKCE - CPP
- ZDIVO Z PÓROBETONOVÝCH TVRÁRNIC
- (XXXX)


OBKLADY DO VÝŠKY XXXX - PODROBNOSTI VE VÝKRESECH D27

POZNÁMKA :


- STÁVAJÍCÍ DLAŽBY A OBKLADY STĚN BUDOU PONECHÁNY, OČIŠTĚNY, PŘÍPADNĚ LOKÁLNĚ VYSRAVENY

- V 1PP BUDOU VEŠKERÉ STÁVAJÍCÍ MALBY MÍSTNĚ VYSRAVENY, OČIŠTĚNY A OPATŘENY PENETRACÍ POD DISPERZNÍ BARVY A DVĚMA NÁTĚRY BÍLOU BARVOU

- DVEŘE A OKNA ZŮSTANOU ZACHOVÁNY
- PO INSTALACI ROZVODŮ ZDRAVOTECHNIKY (KANALIZACE, VODA) A ROZVODŮ PLYNU BUDOU VEŠKERÉ STAVEBNÍ KONSTRUKCE DOZDĚNY, DOBETONOVÁNY, POVRCHY OPRAVENY DO PŮVODNÍHO STAVU POPŘÍPADĚ BUDE POLOŽENA NOVÁ DLAŽBA

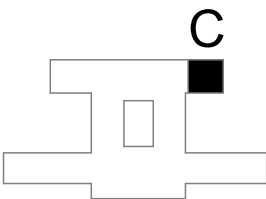

0,000 = STÁVAJÍCÍ ÚROVEŇ PODLAHY V 1NP

| | | | | |
|---|--|---|------------------|--------------|
| Hlavní projektant: | Ing. arch. Libor Duga |  ATELIER Atis PARDUBICE, spol. s r. o. tel./fax.: 466 303 263, tel.: 603 482 262 | | |
| Zodp. projektant: | Ing. Tomáš Moudrý | | | |
| Vypracoval: | Ing. Zdeněk Sovák | | | |
| Kreslil: | Ing. Zdeněk Sovák | | | |
| Investor: | Pardubický kraj, Komenského náměstí 125, 530 02 Pardubice | | | |
| Místo: | Gorkého 350, 530 02 Pardubice, k.ú. Pardubice, parcela č. 5083 | | | |
| Akce: Rekonstrukce kuchyňského provozu Domov mládeže a školní jídelna Pardubice | | | Formát: | 4xA4 |
| | | | Datum: | 03/2016 |
| | | | Stupeň: | DPS |
| | | | Zakázkové číslo: | Z151016 |
| Objekt: | SO 01 - Kuchyň, technické, provozní a hygienické zázemí | | Měřítko: | 1 : 50 |
| Profese: | D 1.1. Architektonicko stavební řešení | | Revize: | - |
| Název výkresu: | | | Číslo výkresu: | Číslo kopie: |
| | Půdorys Suterén - Navržený stav - Část C | D13 | | |