


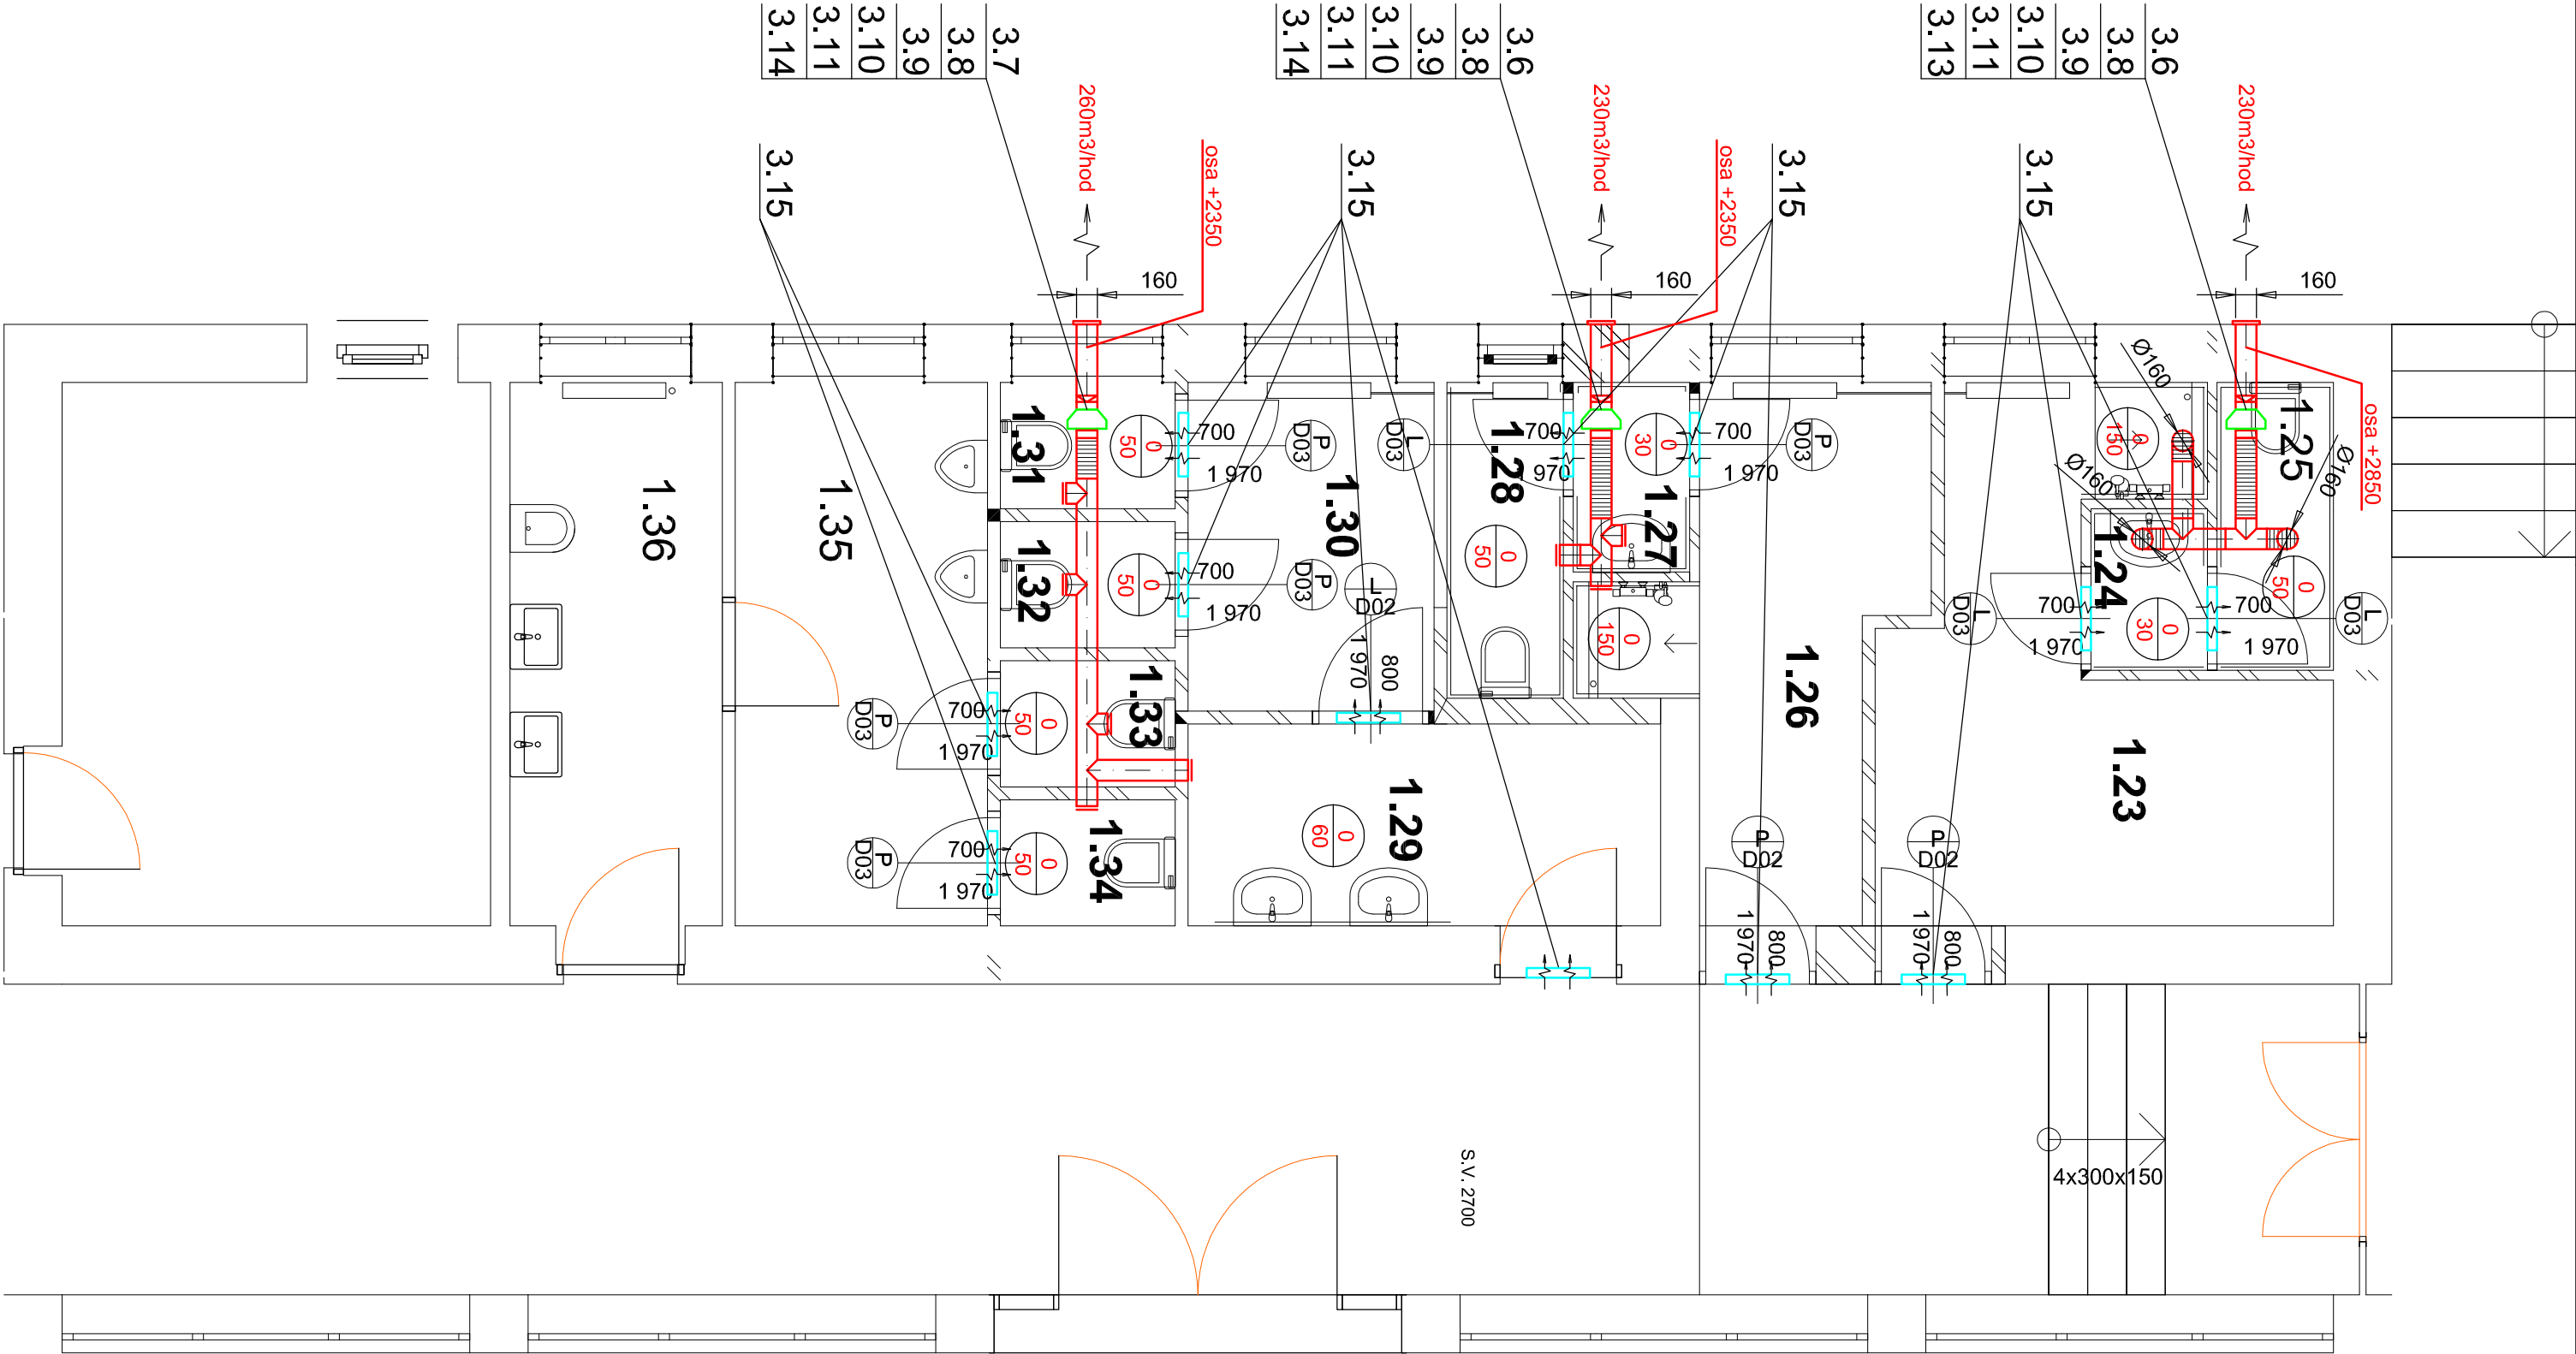

LEGENDA MÍSTNOSTÍ:

Č.	Název místnosti	Plocha (m2)
1.23	ŠATNA ŽENY VČ. SPRCHY	10,56
1.24	PŘEDSÍŇ WC ŽENY	1,12
1.25	WC ŽENY	2,00
1.26	ŠATNA MUŽI VČ. SPRCHY	7,74
1.27	PŘEDSÍŇ WC MUŽI	1,31
1.28	WC MUŽI	2,23
1.29	UMÝVÁRNA ŽENY STRÁVNÍCI	5,97
1.30	PŘEDSÍŇ ŽENY STRÁVNÍCI	4,88
1.31	WC 1 ŽENY STRÁVNÍCI	1,37
1.32	WC 2 ŽENY STRÁVNÍCI	1,32
1.33	WC 1 MUŽI STRÁVNÍCI	1,32
1.34	WC 2 MUŽI STRÁVNÍCI	1,32
1.35	PŘEDSÍŇ MUŽI STRÁVNÍCI	8,25
1.36	UMÝVÁRNA MUŽI STRÁVNÍCI A ÚKLID	7,21



REV.	OPRAVA/DESCRIPTION	DATUM/DATE	VYPRACOVÁNÍ/DRAWN
d			
c			
b			
a			

BKB Metal, a.s.
Hluboká 917/20, 702 00 Ostrava, Czech Republic

Tel.: +420 597 488 189
Fax: +420 597 488 100
E-mail: info@bkbmetal.cz
Web: www.bkbmetal.cz

OBJEDNATEL/CLIENT:

Pardubický kraj, komenského náměstí 125, Pardubice–Střed Město, 530 02 Pardubice

AKCE/ACTIVITY:

Rekonstrukce kuchyňského provozu – Domov mládeže
a školní jídelna Pardubice

D.1.4.2 Vzduchotechnika

OBŠAH/TITLE:

Půdorys VZT – hyg.zázemí a šatny

TENTO DOKUMENT JE NÁŠIM DŮLEŽITÝM VLASTNICTVÍM.
NEJEDNÁ SE O PUBLIKOVANÝ DOKUMENT.
THIS DRAWING IS THE INTELLECTUAL PROPERTY OF BKB METAL.
COPIING OR SUBMITTING TO THIRD PARTIES WITHOUT THE PRIOR
WRITTEN CONSENT OF BKB METAL IS FORBIDDEN.

VYPRACOVÁNÍ/DRAWN

KONTROLOVÁNÍ/CHECKED

SCHVÁLIL/APPROVED

DATUM/DATE

STUPEŇ/STAGE

ZAKÁZKA/CONTRACT

MĚŘÍTKO/SCALE

JEDNOTKY/UNITS

POČET A4/NUMBER A4

4

ARCHIVNÍ ČÍSLO/DRAWING NO.:

BKB-2-8884

REV.:

LIST/SHEET: 1

LIST/SHEETS: 1