




Pohled severozápadní

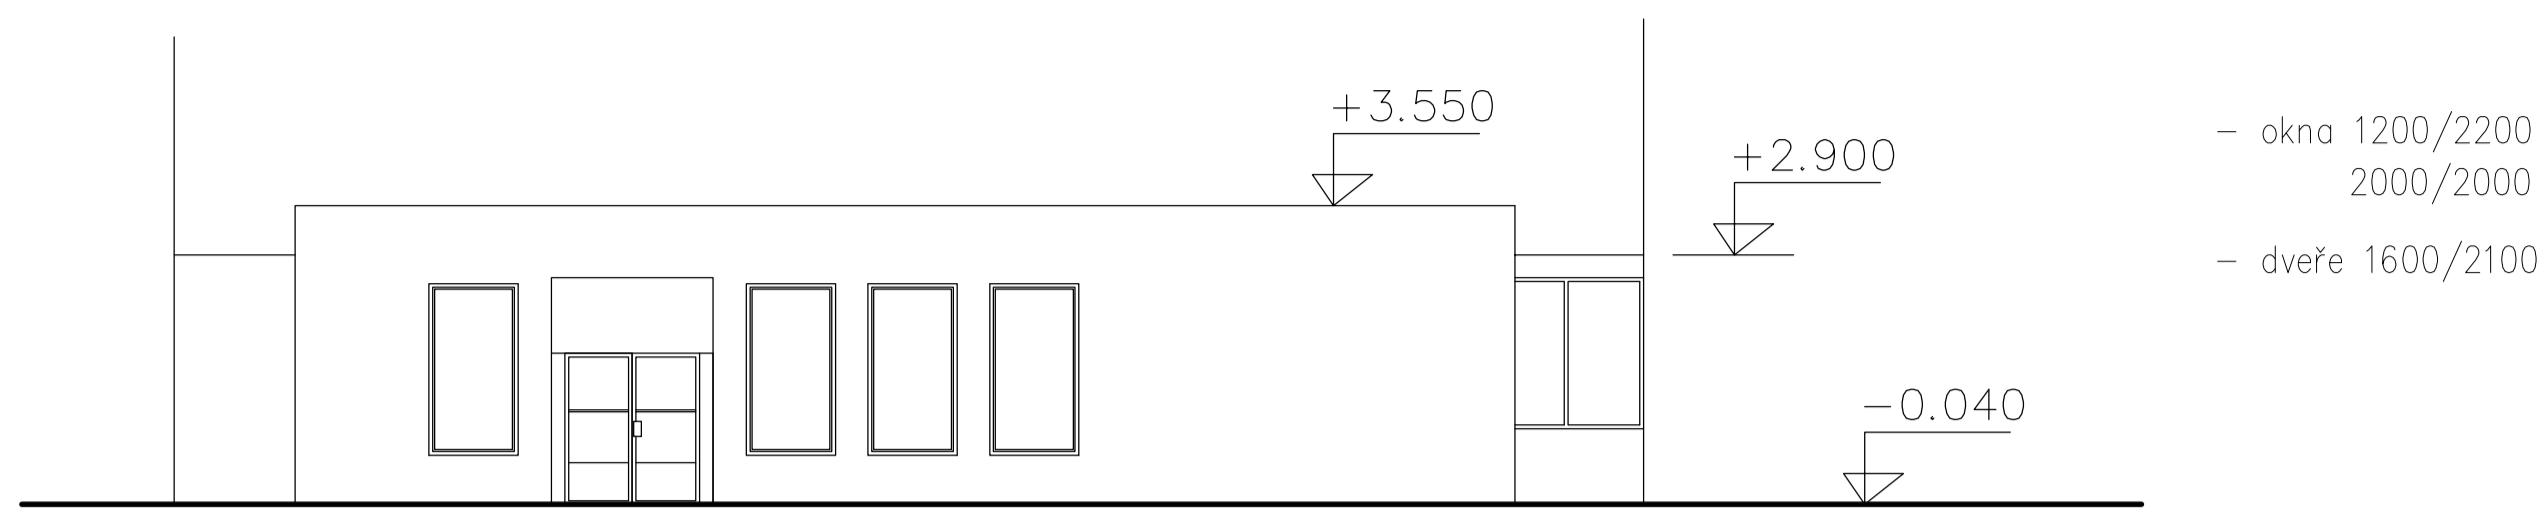


Půdorys střechy

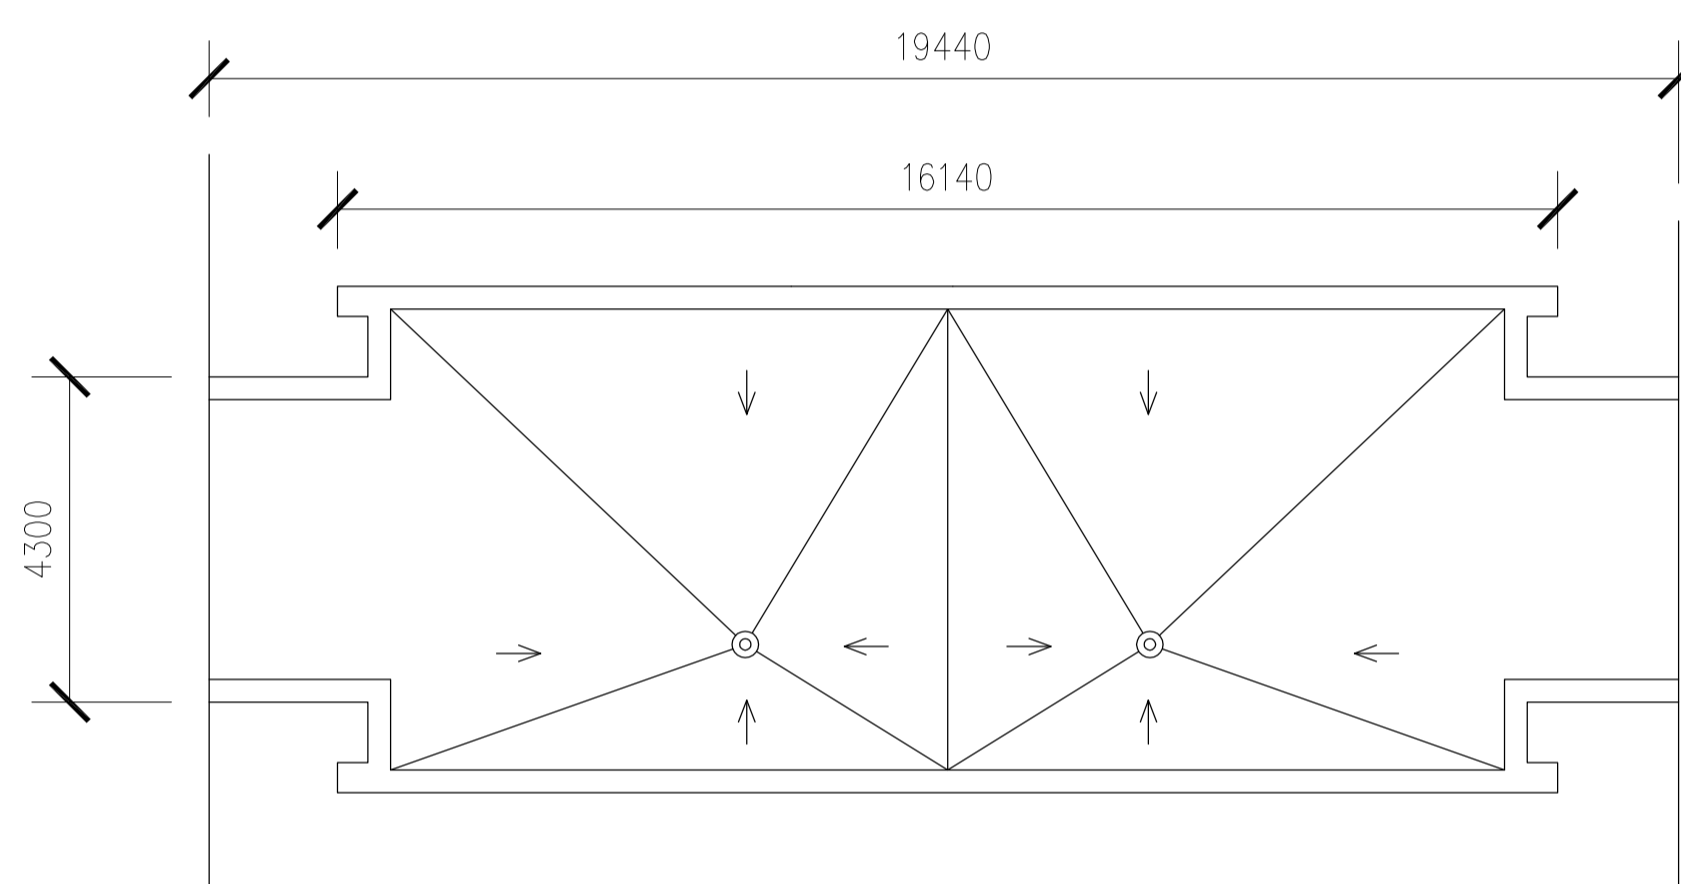

Pohled jihovýchodní

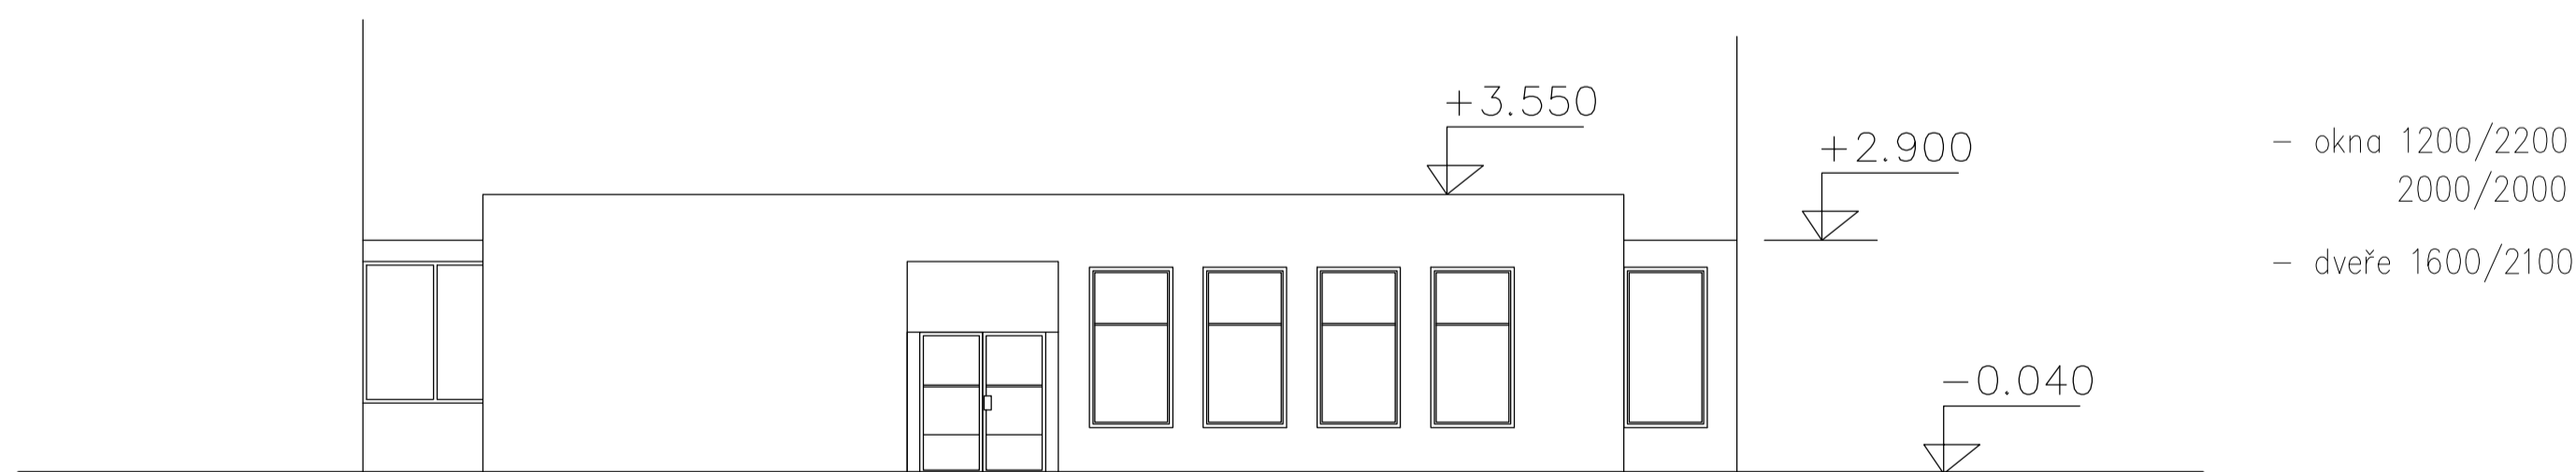

LEGENDA:

 původní dřevěná ($U=2,9 \text{ W/m}^2\text{K}$) → výměna za plastová s iz. trojsklem ($U=0,8\text{W/m}^2\text{K}$)

Projektant:		Vypracoval:		<div>PROJEKČNÍ KANCELÁŘ ING. KAREL VRBICKÝ Masarykovo nám. 24 534 01 Holice v.č. tel. 466923008</div>	
Ing. Karel Vrbický		Lenka Benešová			
Akce:		Realizace úspor energie – Střední průmyslová škola chemická Pardubice – Polabiny			
Výkres:		Pohledy, střecha SPOJOVACÍ CHODBA UČEBNY – LABORATOŘE			
Investor:		Pardubický kraj Komenského nám. 125, 532 11 Pardubice		Zakázka:	
				Měřítko: 1 : 100	
				Datum: 03/2013	
				Č.výkresu: D.3.1	