











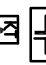

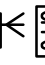


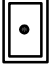





LEGENDA MÍSTNOSTÍ

č.	POPIS MÍSTNOSTI	m <sup>2</sup>
1.07	ČISTÁ CHODBA	19,75
1.08	ŠPINAVÁ CHODBA	26,50
1.09	SCHODŠTĚ	9,50
1.10	VARIABLNÍ PROSTOR	9,85
1.11	VARIABLNÍ PROSTOR	38,50
1.12	SKLAD	4,24
1.13	SKLAD	3,69
1.14	SCHODŠTĚ	-



Poznámka:

Kabely k hlásičům EPS umístěným na stropěch místností, které nemají podhled, budou dle stavebních možností vedeny v trubkách uložených v podlaže násl. podlaží (nebo ve stropní konstrukci) nebo budou pod příchýtkami vedeny po stropě. Příchýtkami musí být upevněny i kabely vedené nad podhledem.

LEGENDA ZNAČEK EPS:

- ústředna EPS
- Opt–kouřový hl. požáru
- Tepelný hl. požáru
- Tlačítkový hl. požáru +1,4
- Poplachová siréna
- Vstupně.výst. prvek
- Detektor lineárního hlásiče
- Reflektor lineárního hlásiče
- Adresovatelný adaptér pro připojení lin. hlásičů
- Systémová řídící jednotka pro lineární hlásiče
- AKU
- Klíčový trezor
- OPPO
- ZDP – vysílač na PCO
- Převodník RS232/422 ELO EOCE
- Izolátor
- Rozhlas. ústředna místního rozhlasu (ovládané zařízení ústřednou EPS)
- Rozvaděč NN (jistěč síťového přívodu 230V pro ústř. EPS, ovládní vzduchotechniky)
- Stávající opt–kouřový hl. požáru
- Hl. požáru v podhledu
- Paralelní opt. signalizace hlásičů požáru v podhledu

----- stávající rozvody EPS  
\_\_\_\_\_ rozvody EPS

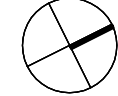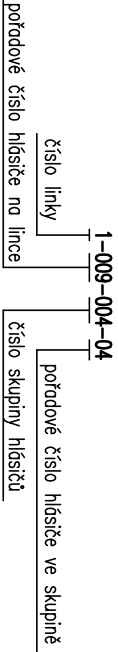

00	1/2016	PROVÁDĚCÍ PROJEKT	Zeman	SL	2016–001
Revize	Datum	Stupeň projektu – předmět revize	Vypracoval	Zařízení	Číslo


Akce: **GYMNAZIUM DAŠICKÁ, PARDUBICE, příšt. spoj. krčku**

Objednatel: Krojský úřad Pardubického kroje

Investor: Krojský úřad Pardubického kroje

Obsah: **PŮDORYSU 1.N.P. – KRČEK (SO 03)**

Část: **Slaboproudé rozvody – Elektrická požární signalizace (EPS)**

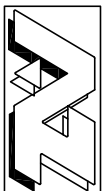A-Z ALARM, spol. s r. o.  
Smlouva 777, 530 02 Pardubice  
tel/fax: 466 613 597  
az-alarm@az-alarm.cz

Projektant: Jiří Zeman

Kreslil: Jiří Puhoný

Měřítko: 1:100

Formát: 2A4

Číslo zakázky: **2016–001**

Číslo výkresu: **1**