


PŮDORYS 1.NP - NOVÝ STAV
1:100

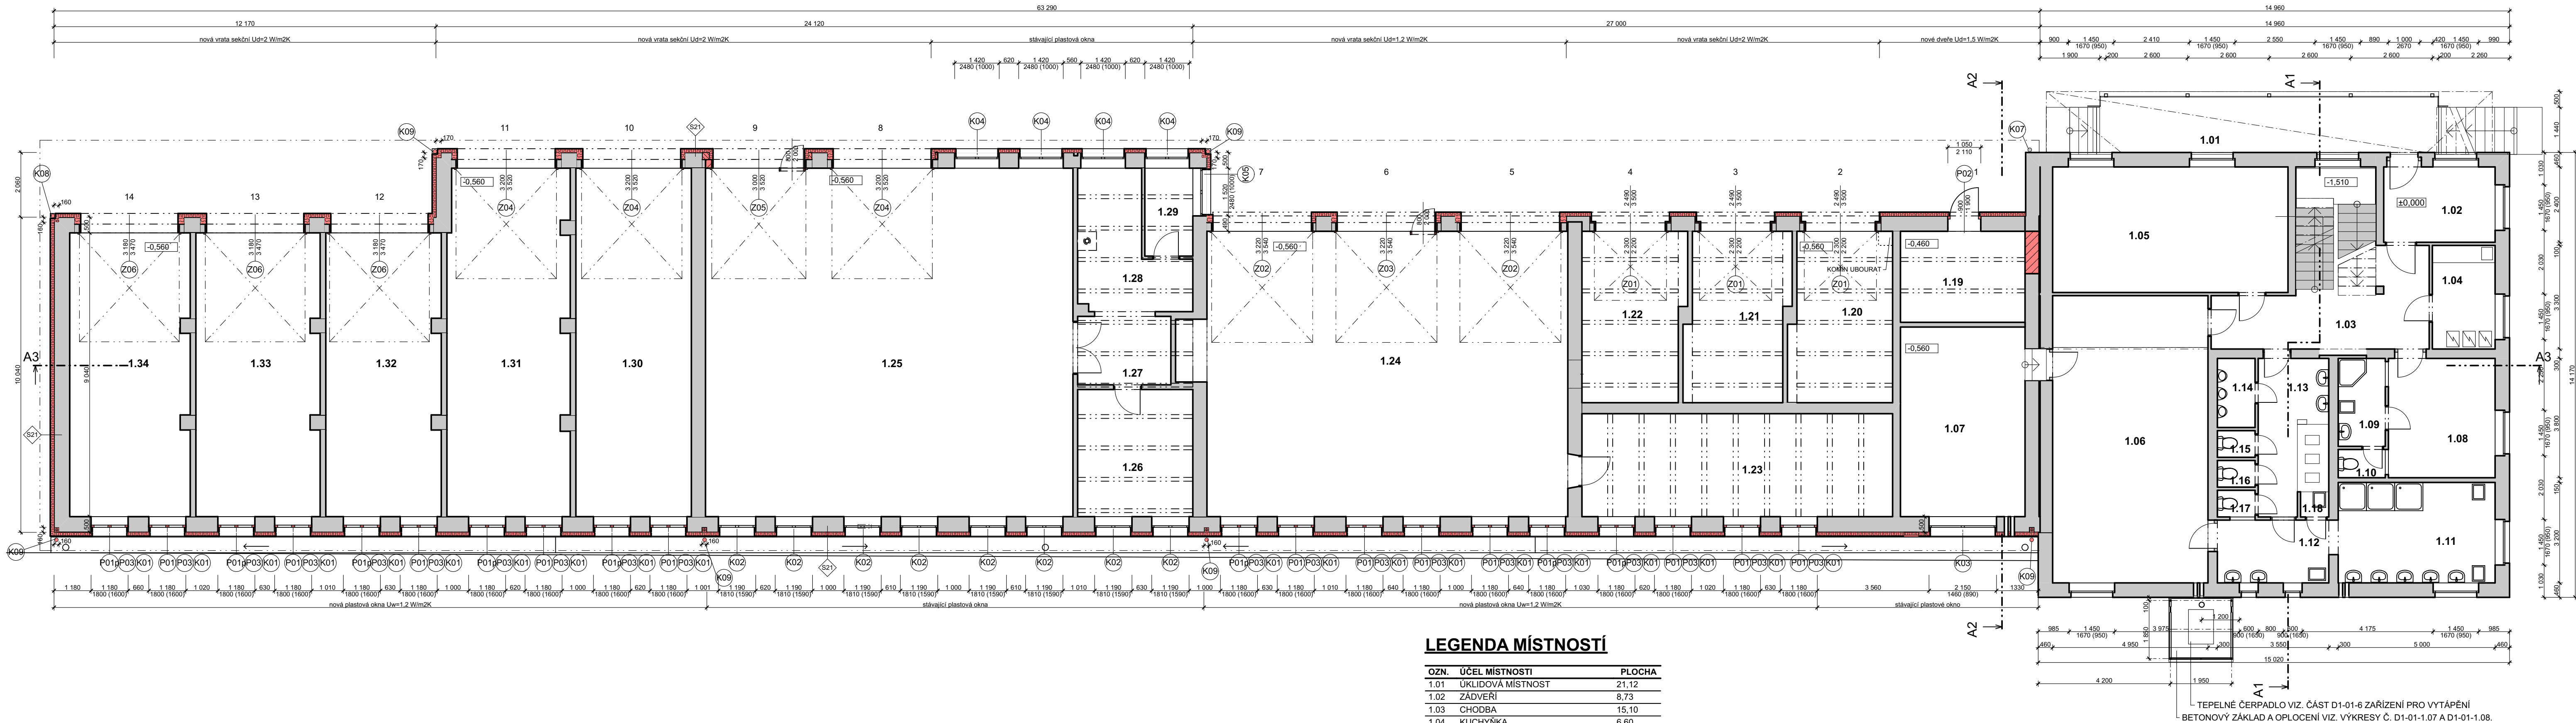

LEGENDA MÍSTNOSTÍ

OZN.	ÚČEL MÍSTNOSTI	PLOCHA
1.01	UKLIDOVÁ MÍSTNOST	21,12
1.02	ZÁDVEŘÍ	8,73
1.03	CHODBA	15,10
1.04	KUCHYŇKA	6,60
1.05	DENNÍ MÍSTNOST	30,00
1.06	ŠATNA MUŽI	45,49
1.07	SUŠÁRNA ODĚVŮ	24,02
1.08	ŠATNA ŽENY	13,12
1.09	UMÝVÁRNA ŽENY	4,20
1.10	WC ŽENY	1,35
1.11	UMÝVÁRNA MUŽI	16,33
1.12	UMÝVÁRNA MUŽI	7,10
1.13	PŘEDSÍŇKA	8,59
1.14	PISOÁRY	2,64
1.15	WC MUŽI	1,02
1.16	WC MUŽI	1,02
1.17	WC MUŽI	1,02
1.18	UKLIDOVÁ MÍSTNOST	0,72
1.19	KOLÁRNA	11,51
1.20	SKLAD REZIVA	17,91
1.21	PŘÍRUČNÍ SKLAD	16,98
1.22	GARÁŽ	18,02
1.23	SKLAD NAHRADNÍCH DÍLŮ	32,47
1.24	DÍLNA	109,96
1.25	DÍLNA	129,98
1.26	DÍLNA	14,86
1.27	CHODBA	6,47
1.28	DÍLNA	11,96
1.29	SKLAD BATERÍ	4,28
1.30	GARÁŽ	40,85
1.31	GARÁŽ (LPG)	42,84
1.32	GARÁŽ	32,96
1.33	GARÁŽ	35,49
1.34	GARÁŽ	34,41

LEGENDA MATERIÁLŮ

	STÁVAJÍCÍ KONSTRUKCE
	KONSTRUKCE ZDĚNÉ Z KERAMICKÝCH TVÁRNIC
	TEPELNÁ IZOLACE Z EPS 70 SEDY
	TEPELNÁ IZOLACE Z XPS A IPN
	TEPELNÁ IZOLACE Z MW

OBCENĚ

VŠECHNY ROZMĚRY NUTNO PŘEMĚŘIT NA STAVBĚ.

JEDNOTLIVÉ SKLADBY JSOU SOUČÁSTÍ PROJEKTOVÉ DOKUMENTACE, V.Č. D1-01-1.14 SKLADBY KONSTRUKCÍ
PRVKY OZNAČENÉ P- VIZ. V.Č. D1-01-1.15 VÝPIS PLASTOVÝCH VÝROBKŮ
PRVKY OZNAČENÉ K- VIZ. V.Č. D1-01-1.16 VÝPIS KLEPIŘSKÝCH VÝROBKŮ
PRVKY OZNAČENÉ Z- VIZ. V.Č. D1-01-1.17 VÝPIS ZÁMEČNICKÝCH VÝROBKŮ

0,000 = ÚROVEŇ ČISTÉ PODLAHY 1.NP ADMINSTR. BUDOVY

Název stavby: REALIZACE ÚSPOR ENERGIE - CESTMISTROVSTVÍ MORAVSKÁ TŘEBOVÁ			
Místo stavby: k.ú. Moravská Třebová, Nádražní 1456/15, areál SÚS			
Objednatel: Správa a údržba silnic Pardubického kraje, Doubravice 98, 533 53 Pardubice			
Generální projektant: APOLO CZ s.r.o., Tyršova 155, 572 01 Polička		Autorizační razítko: 	
Aulor návrhu: HIP: Ing. Josef Kánský Projektant: Ing. Pavla Netolická Zodp. projektant: Ing. Martin Kozáček		APOLLO CZ s.r.o. Tyršova 155, 572 01 Polička + 420 461 722 204 apollo@apollocz.cz www.apollocz.cz	
Kraj: Pardubický	Formát: 10 A4	Číslo zakázky: P3015	
Stav. úřad: Moravská Třebová	Revize: 00	Datum: IV/2016	
Stupeň PD: DOKUMENTACE PRO PROVEDENÍ STAVBY			
Objekt: D1-01 PROVOZNÍ BUDOVA			
Část: D1-01-1 ARCHITEKTONICKO STAVEBNÍ ŘEŠENÍ			
Obsah přílohy: PŮDORYS 1.NP - NOVÝ STAV			
Označení přílohy: D1-01-1.02			Číslo paré:
Měřítko: 1:100			