



ZÁKLAD POD TEPELNÉ ČERPADLO

1:50

PŮDORYS

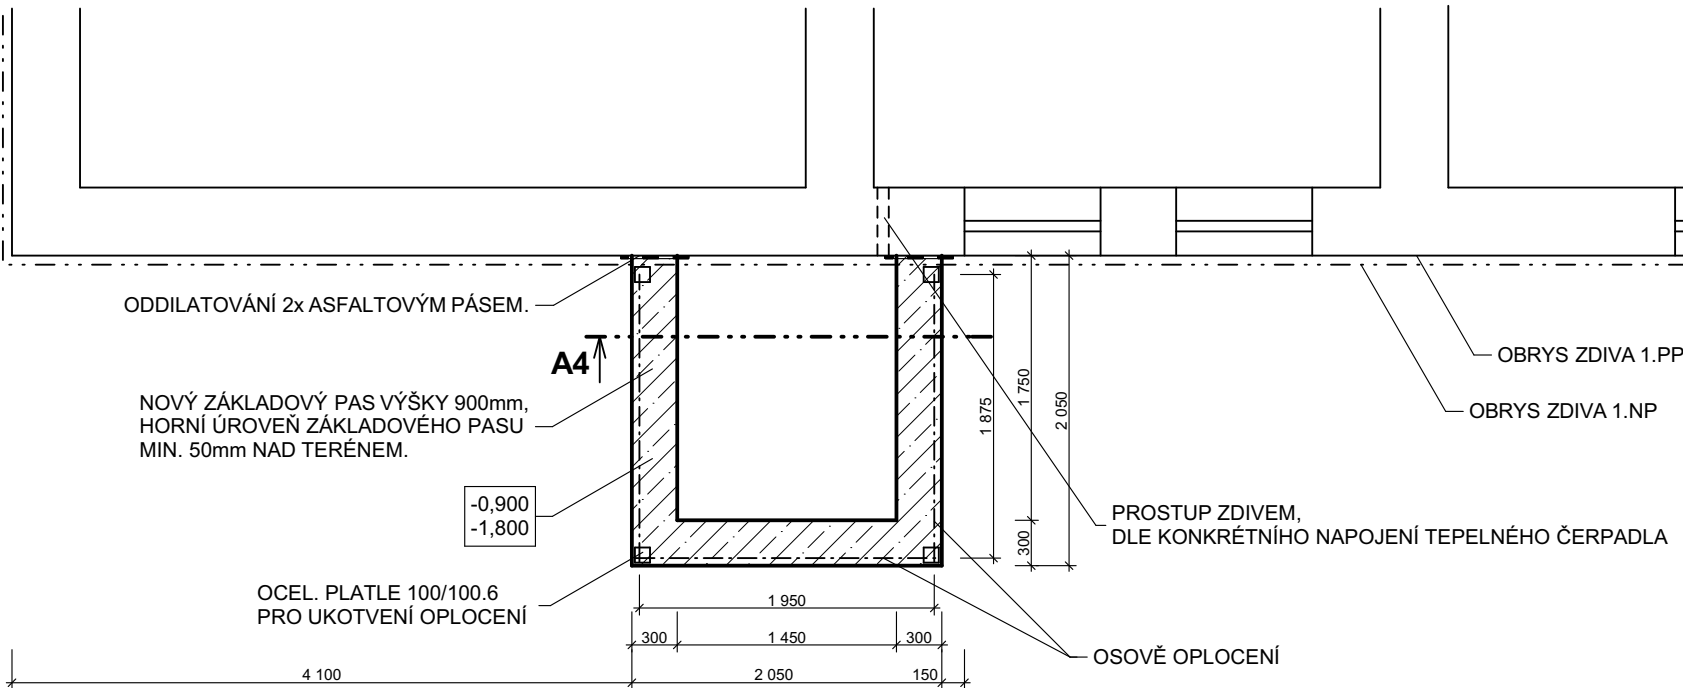


ŘEZ A4

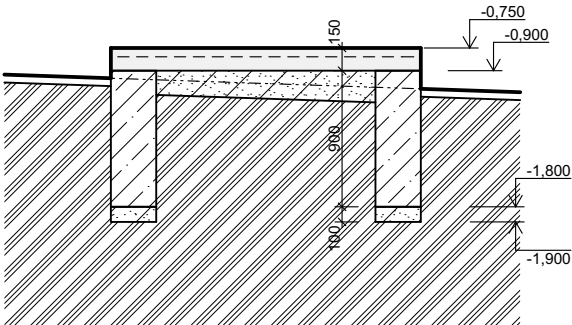

LEGENDA MATERIÁLŮ

- ŽELEZOBETONOVÉ MONOLITICKÉ KONSTRUKCE, BETON C20/25, VÝZTUŽ 1x KARI SÍŤ 100.6/100.6, POVRCH KONSTRUKCE OPATŘIT VENKOVNÍM EPOXIDOVÝM NÁTÉREM
- BETONOVÉ MONOLITICKÉ KONSTRUKCE, BETON C 12/15
- ŠTĚRKOVÝ PODSYP HUTNĚNÝ, FRAKCE 0 - 32mm
- PŮVODNÍ ZEMINA
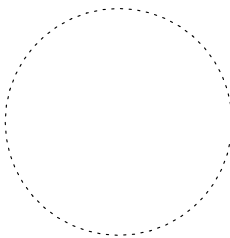
| | | | | | | | |
|---|--|--|--|---|--|---|--|
| Název stavby: | | | | REALIZACE ÚSPOR ENERGIE - CESTMISTROVSTVÍ MORAVSKÁ TŘEBOVÁ | | | |
| Místo stavby: | | | | k.ú. Moravská Třebová, Nádražní 1456/15, areál SÚS | | | |
| Objednatel: | | | | Správa a údržba silnic Pardubického kraje, Doubravice 98, 533 53 Pardubice | | | |
| Generální projektant: | | APOLO CZ s.r.o., Tyršova 155, 572 01 Polička | | <div><div>APOLO CZ s.r.o. Tyršova 155, 572 01 Polička + 420 461 722 204 apoloc@apolocz.cz www.apolocz.cz</div></div> | | Autorizační razítko: <div></div> | |
| Autor návrhu: | | | | | | | |
| HIP: Ing. Josef Kánský | | | | | | | |
| Projektant: Ing. Pavla Netolická | | | | | | | |
| Zodp. projektant: Ing. Martin Kozáček | | | | | | | |
| Kraj: Pardubický | | Formát: 2 A4 | | Číslo zakázky: P3015 | | | |
| Stav. úřad: Moravská Třebová | | Revize: 00 | | Datum: IV/2016 | | | |
| Stupeň PD: DOKUMENTACE PRO PROVEDENÍ STAVBY | | | | | | | |
| Část: D1-01-1 ARCHITEKTONICKO STAVEBNÍ ŘEŠENÍ | | | | Označení přílohy: D1-01-1.07 | | Číslo paré: | |
| Obsah přílohy: ZÁKLAD POD TEPELNÉ ČERPADLO | | | | Měřítko: 1:50 | | | |