

POZNÁMKY

- 1 - STAVBA SO 01 JE ČASOVĚ ROZDĚLENA DO DVOU VERTIKÁLNÍCH ČÁSTÍ - V PRVNÍM ROCE BUDE OBNOVENA PŘÍBLÍŽNĚ TŘETINA PŘÍLEHLÁ KE ZDĚNÉ BUDOVĚ V DÉLCE CCA 16,8 M, VE DRUHÉM ROCE BUDE OBNOVENA ZBYVÁJÍCÍ ČÁST V DÉLCE CCA 26,9 M. 1.NP STÁVAJÍCÍHO OBJEKTU NENÍ SOUČÁSTÍ STAVBY.
- 2 - STÁVAJÍCÍ PRVKY POŽÁRNÍHO ZABEZPEČNÍ STAVBY MUSÍ BYT ZACHOVÁNY.
- 3 - STÁVAJÍCÍ HROMOSVOD BUDE ODSTRANĚN A NAHRAZEN NOVÝM V MĚDĚNÉM PŘÍKRYTÍ - VIZ PD ELEKTROINSTALACE A OCHRANA PŘED BLESKEM.
- 4 - VEŠKERÉ ZACHOVANÉ DŘEVĚNÉ KONSTRUKCE BUDOU OČIŠTĚNY OD PŮVODNÍHO NÁTĚRU, OŠETŘENY PROTI HOUBÁM, PLÍSNÍM A DŘEVOKAZNÉMU HMYZU. VIDITELNÉ ČÁSTI BUDOU OPATŘENY KRYCÍM NÁTĚREM - VIZ TECHNICKÁ ZPRÁVA. OZDOBNÉ PRVKY BUDOU ZACHOVÁNY, V PŘÍPADĚ NAHRAZENÍ POŠKOZENÝCH PRVKŮ NOVÝMI BUDE ZACHOVÁN PŮVODNÍ TVAR, OPRACOVÁNÍ A SPOJE.
- 5 - VÝPLŇ Z DŘEVĚNÝCH PALUBEK BUDE OČIŠTĚNA OD PŮVODNÍHO NÁTĚRU A OPATŘENY NÁTĚREM NOVÝM. POŠKOZENÉ PALUBKY BUDE NUTNĚ VYMĚNIT ZA PALUBKY PŮVODNÍHO TVARU.
- 6 - STŘEŠNÍ KRYTINA Z BOBRŮVEK BUDE KOMPLETNĚ VYMĚNĚNA VČETNĚ LAŽOVÁNÍ ZA KRYTINU SHODNÉ BARVY A TVARU DLE PŮVODNÍHO PŘÍKRYTÍ.
- 7 - STŘEŠNÍ KRYTINA Z FE FALCOVANÉHO PLECHU BUDE KOMPLETNĚ VYMĚNĚNA ZA KRYTINU Z MĚDĚNÉHO PLECHU VČETNĚ PRKENNÉHO BEDNĚNÍ, DETAILY PROSTUPŮ SLOUPŮ A TRÁMŮ BUDOU PŘÍKRYTÍ DLE STÁVAJÍCÍCH.
- 8 - OPLECHOVÁNÍ Z FE PLECHU BUDE NAHRAZENO MĚDĚNÝM PLECHEM VE STEJNÉ RŠ, DETAILY BUDOU PŘÍKRYTÍ DLE STÁVAJÍCÍCH.
- 9 - HORNÍ MADLA DŘEVĚNÉHO ZÁBRADLÍ A VRCHY SLOUPKŮ BUDOU OPATŘENY OPLECHOVÁNÍM Z MĚDĚNÉHO PLECHU Z DŮVODU ZATĚKÁNÍ VODY DO PRÁSKLIN.
- 10 - VÝPLNĚ OTVORŮ BUDOU RENOVOVÁNY, TZN. OČIŠTĚNÉ A NATŘENÉ RÁMY, PŘÍPADNĚ DOPLNĚNÉ KOVOVÝMI VÝZTUHAMI, NOVĚ ZASKLENÉ, REPASOVANÉ KOVÁNÍ A OPATŘENY NÁTĚREM. KOVÁNÍ BUDE REPASOVÁNO, PŘÍPADNĚ NAHRAZENO NOVÝM SHODNÉHO TVARU A MATERIÁLU - VIZ TECHNICKÁ ZPRÁVA. V PŘÍPADĚ, ŽE JE NEBUDE MOŽNÉ RENOVOVAT, BUDOU VYTVOŘENY REPLIKY.
- 11 - STÁVAJÍCÍ VSTUPNÍ DVEŘE Z BUDOVY DO LEHÁREN BUDOU RENOVOVÁNY A OPATŘENY NOVÝM NÁTĚREM V BARVĚ BÍLÉ, KOVÁNÍ BUDE REPASOVÁNO, PŘÍPADNĚ VYMĚNĚNO ZA NOVÉ VE SHODNÉM DESIGNU A MATERIÁLU.
- 12 - STÁVAJÍCÍ OMÍTKY BUDOVY PAVILONU S BUDOU VYSPRAVENY A OPATŘENY NÁTĚREM FASÁDNÍ BARVOU VE STÁVAJÍCÍM ODSTÍNU.
- 13 - HLAVNÍ NOSNÉ SLOUPY DŘEVĚNÉHO SKELETU 200/200MM JSOU DLE PŘÍKRYTÍ PRŮZKUMU MINIMÁLNĚ POŠKOZENÉ, NĚKTERÉ ČÁSTI JSOU ZAKRYTY JINÝMI KONSTRUKCEMI, PŘEDEVŠÍM V ULOŽENÍ A STYKU S VODOROVNÝMI PRVKY, KDE LZE DLE PŘÍKRYTÍ SOND PŘEDPOKLADAT JEJICH POŠKOZENÍ, POŠKOZENÉ SLOUPY BUDE NUTNĚ VYMĚNIT, POŠKOZENÉ ČÁSTI BUDOU NAHRAZENY PROTĚZOVÁNÍM S ROVNÝM PLÁTOVÁNÍM A ZAJIŠTĚNÍM SVORNÍKY - VIZ PD SKŘ.
- 14 - PODLAHOVÉ TRÁMY 140/180 JSOU DLE PŘÍKRYTÍ PRŮZKUMU ČÁSTEČNĚ POŠKOZENÉ VLIVEM PŮSOBNÍ VLHKOSTI, POŠKOZENÉ TRÁMY BUDE NUTNĚ VYMĚNIT, POŠKOZENÉ ČÁSTI BUDOU NAHRAZENY PROTĚZOVÁNÍM S ROVNÝM PLÁTOVÁNÍM A ZAJIŠTĚNÍM SVORNÍKY - VIZ PD SKŘ. TRÁMY BUDOU POSÍLENY OBOUSTRANNÝMI PŘÍLOŽKAMI 2x40/180MM A SVORNÍKY SV. 12 Á 500MM, V MÍSTĚ POCHOŽÍ TERASY BUDOU STÁVAJÍCÍ TRÁMY KOMPLETNĚ VYMĚNĚNY ZA NOVÉ PROFILU 140/200MM.
- 15 - STÁVAJÍCÍ KROKVE PULTOVÉ STŘECHY POD TERASOU 100/130MM BUDOU MEZI VAZNICEMI (BEZ VIDITELNÝCH KONZOL) POSÍLENY OBOUSTRANNÝMI PŘÍLOŽKAMI 2x40/180MM A SVORNÍKY SV. 12 Á 500MM - VIZ PD SKŘ.
- 16 - OSTATNÍ PRVKY DŘEVĚNÉHO SKELETU JSOU DLE PŘÍKRYTÍ PRŮZKUMU ČÁSTEČNĚ POŠKOZENÉ, NĚKTERÉ ČÁSTI JSOU ZAKRYTY JINÝMI KONSTRUKCEMI, PŘEDEVŠÍM V ULOŽENÍ A STYKU S VODOROVNÝMI PRVKY, KDE LZE DLE PŘÍKRYTÍ SOND PŘEDPOKLADAT JEJICH POŠKOZENÍ, POŠKOZENÉ PRVKY BUDE NUTNĚ VYMĚNIT, POŠKOZENÉ ČÁSTI BUDOU NAHRAZENY PROTĚZOVÁNÍM S ROVNÝM PLÁTOVÁNÍM A ZAJIŠTĚNÍM SVORNÍKY - VIZ PD SKŘ.
- 17 - OZDOBNÉ DŘEVĚNÉ PRVKY BUDOU RENOVOVÁNY, TZN. OČIŠTĚNÉ A NATŘENÉ, V PŘÍPADĚ, ŽE JE NEBUDE MOŽNÉ RENOVOVAT, BUDOU VYTVOŘENY REPLIKY.
- 18 - NA POCHOŽÍ TERASE BUDOU POLOŽENY ODNÍMATELNÉ DŘEVĚNÉ ROŠTY Z MODŘÍNOVÝCH TERASOVÝCH PRKEN VROUBKOVANÝCH.
- 19 - KONSTRUKCE ROLET BUDE RENOVOVÁNA, TZN. OČIŠTĚNÁ A OPATŘENÁ POVRCHOVOU ÚPRAVOU A DOPLNĚNA TEXTILNÍMI ROLETAMI, CHYBĚJÍCÍ PRVKY BUDOU DOPLNĚNY, V PŘÍPADĚ, ŽE JE NEBUDE MOŽNÉ RENOVOVAT, BUDOU VYTVOŘENY REPLIKY.
- 20 - PŮVODNÍ PRVKY TECHNICKÉHO ŘÁZU BUDOU ZDOKUMENTOVÁNY.

LEGENDA MÍSTNOSTÍ:


OZN.	NÁZEV MÍSTNOSTI	POLOHA M2	PODLAHA	STĚNY	STROP	POZNÁMKA
301	KRYTÉ LEHÁRNÝ	166,20	PALUBKA PODLAHOVÁ	PALUBKA	PALUBKA	
302	SKLAD	12,64	PALUBKA PODLAHOVÁ	PALUBKA	PALUBKA	

VÝPIS DŘEVA:

OZN.	POPIS	PROFIL MM	DĚLKA 1KS MM	POČET KS	CELKEM M (M3)	POZNÁMKA
PŘÍLOŽKY TRÁMŮ		40/200	4 500	28	198,00 MB (1,58 M³)	SVORNÍKY 12 Á 500MM
PŘÍLOŽKY TRÁMŮ			6 000	12		SVORNÍKY 12 Á 500MM
PŘÍLOŽKY KROKVI		40/180	4 200	56	235,20 MB (1,69 M³)	SVORNÍKY 12 Á 500MM
TRÁM		140/200	4 500	28	126,00 MB (3,53 M³)	HOBLOVÁNO
CELKEM					(6,80 M³)	

LEGENDA

VIDITELNÉ POŠKOZENÉ PRVKY URČENÉ K VYMĚNĚ NEBO DOPLNĚNÍ

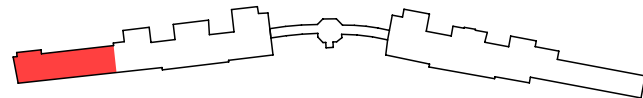

± 0,000 = ÚROVEŇ STÁVAJÍCÍ PODLAHY V 1.NP

Revize	Datum	Jméno	Podpis	Popis revize
01	03/2017	Deferová	<i>Deferová</i>	Rozdělení objektu SO 01 do dvou vertikálních částí realizovaných ve dvou časových úsecích

Generální projektant:		Odborný léčebný ústav Jevíčko, dřevěné lehárny pavilonů S a N Deferová - Molat		Horákov 207, 664 04 Mokrá tel. : +420 775 143 337 mail : archdef@mac.com	
Hl. inženýr projektu	Ing. arch. M. Deferová	<i>Deferová</i>		Projektant profese	
Zodp. projektant	Ing. arch. M. Deferová	<i>Deferová</i>		Odborný léčebný ústav Jevíčko, dřevěné lehárny pavilonů S a N Deferová - Molat	
Vypracoval	Ing. arch. M. Deferová	<i>Deferová</i>			
Investor	Odborný léčebný ústav Jevíčko, TRN-léčebna 508, 569 43 Jevíčko				
Stavba	Odborný léčebný ústav Jevíčko dřevěné lehárny pavilonů S a N				Stupeň Datum Formát 10 A4
Objekt	SO 01 - Pavilon S				Zak. č. 1615
Část	D.1.1. Architektonicko stavební řešení				Měřítko 1:50
Název výkresu	PŮDORYS 3.NP				Č. výkresu 102 Revize 01