


LEGENDA NOVÝCH PRVKŮ:

- LITÝ ASFALT MAII 40mm
- BETONOVÁ DLAŽBA tl. 80mm-BARVA PÍSKOVCOVÁ
- PŘEDPOKLÁDANÉ KLADEČSKÉ SCHÉMA
- BETONOVÁ DLAŽBA tl. 80mm - BARVA ANTRACIT - ODDĚLENÍ PARKOVACÍCH STÁNÍ
- ROZHRANÍ PLOCH, VÝŠKOVÉ ŘEŠENÍ
- BETONOVÝ OBRUBNÍK Š. 8cm do betonového lože C20/25 nXF3

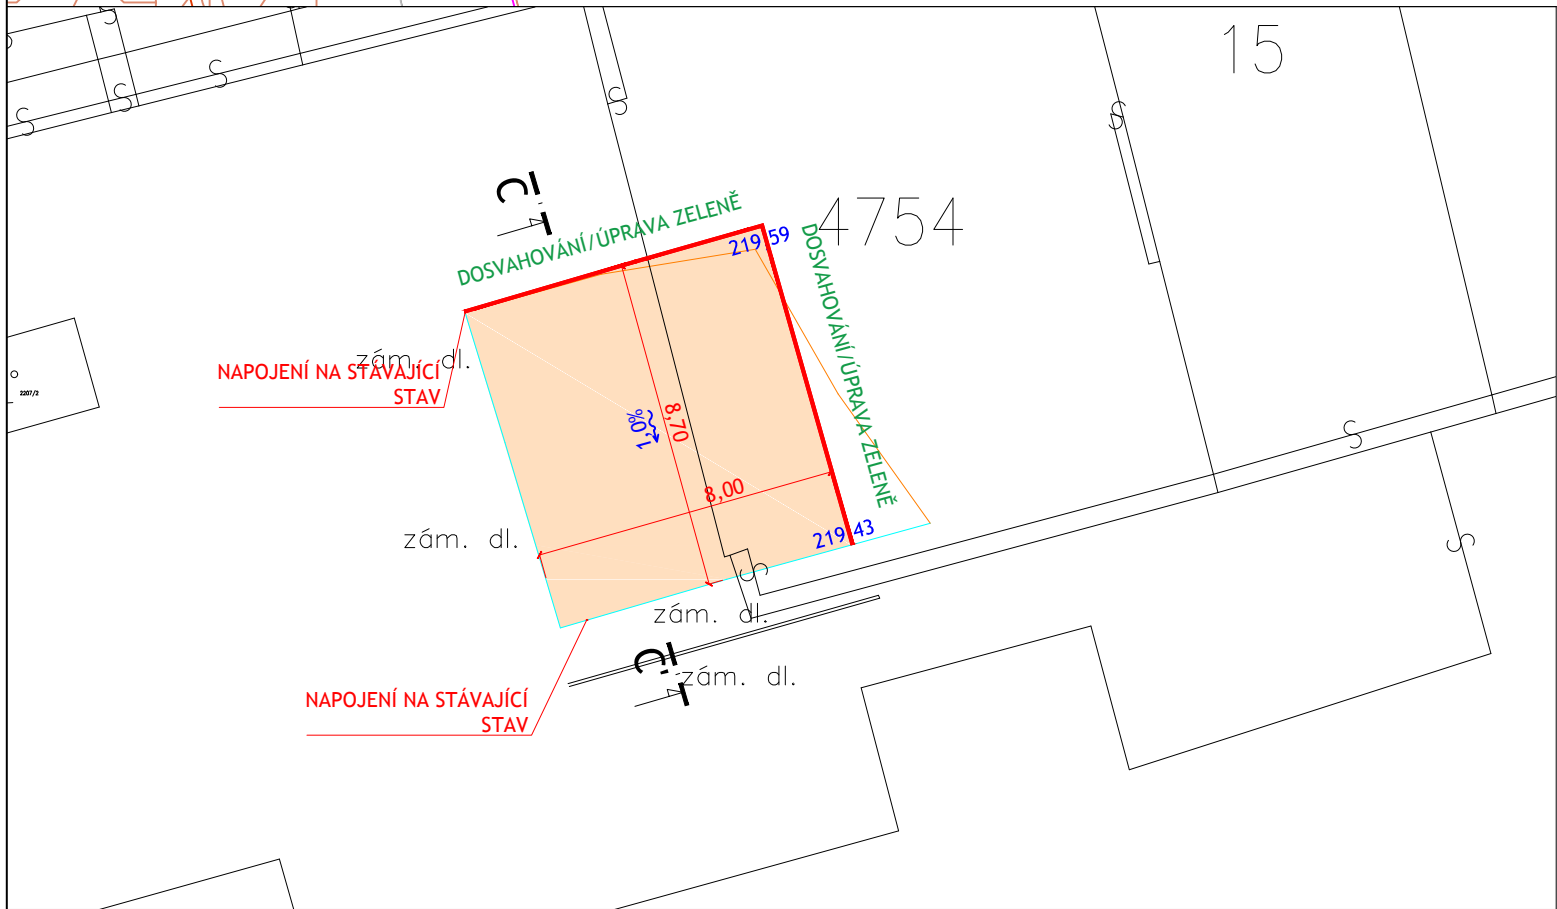

D



DSP+PDPS

VECTURA Pardubice, s.r.o.
K Blahobytu 1525, Pardubice, 530 02

tel.: 466 301 969
www.vecturapardubice.cz
email: info@vecturapardubice.cz

ZODPOVĚDNÝ PROJEKTANT: Ing. Petr Musílek	VYPRACOVAL: Ing. Ondřej Kvaček	KONTROLOVAL: Ing. Petr Musílek
INVESTOR: Pardubický kraj	DATUM: 04/2017	FORMÁT: 2A4 (420x297)
KRAJ: Pardubický kraj	OBEC: Pardubice	MĚŘÍTKO: 1:200
STAVEBNÍ OBJEKT: SO 101 - Zpevněné plochy a odvodnění	STUPEŇ: DSP+PDPS	ČÍSLO ZAKÁZKY: 166-17-DSP+PDPS
NÁZEV STAVBY: Oprava povrchu dvora prvního vnitrobloku budovy "B" krajského úřadu	ČÍSLO SOUPRAVY:	ČÍSLO VÝKRESU:
NÁZEV VÝKRESU: SITUACE ZPEVNĚNÝCH PLOCH		D.2.2