


PŮDORYS ZÁKLADŮ:

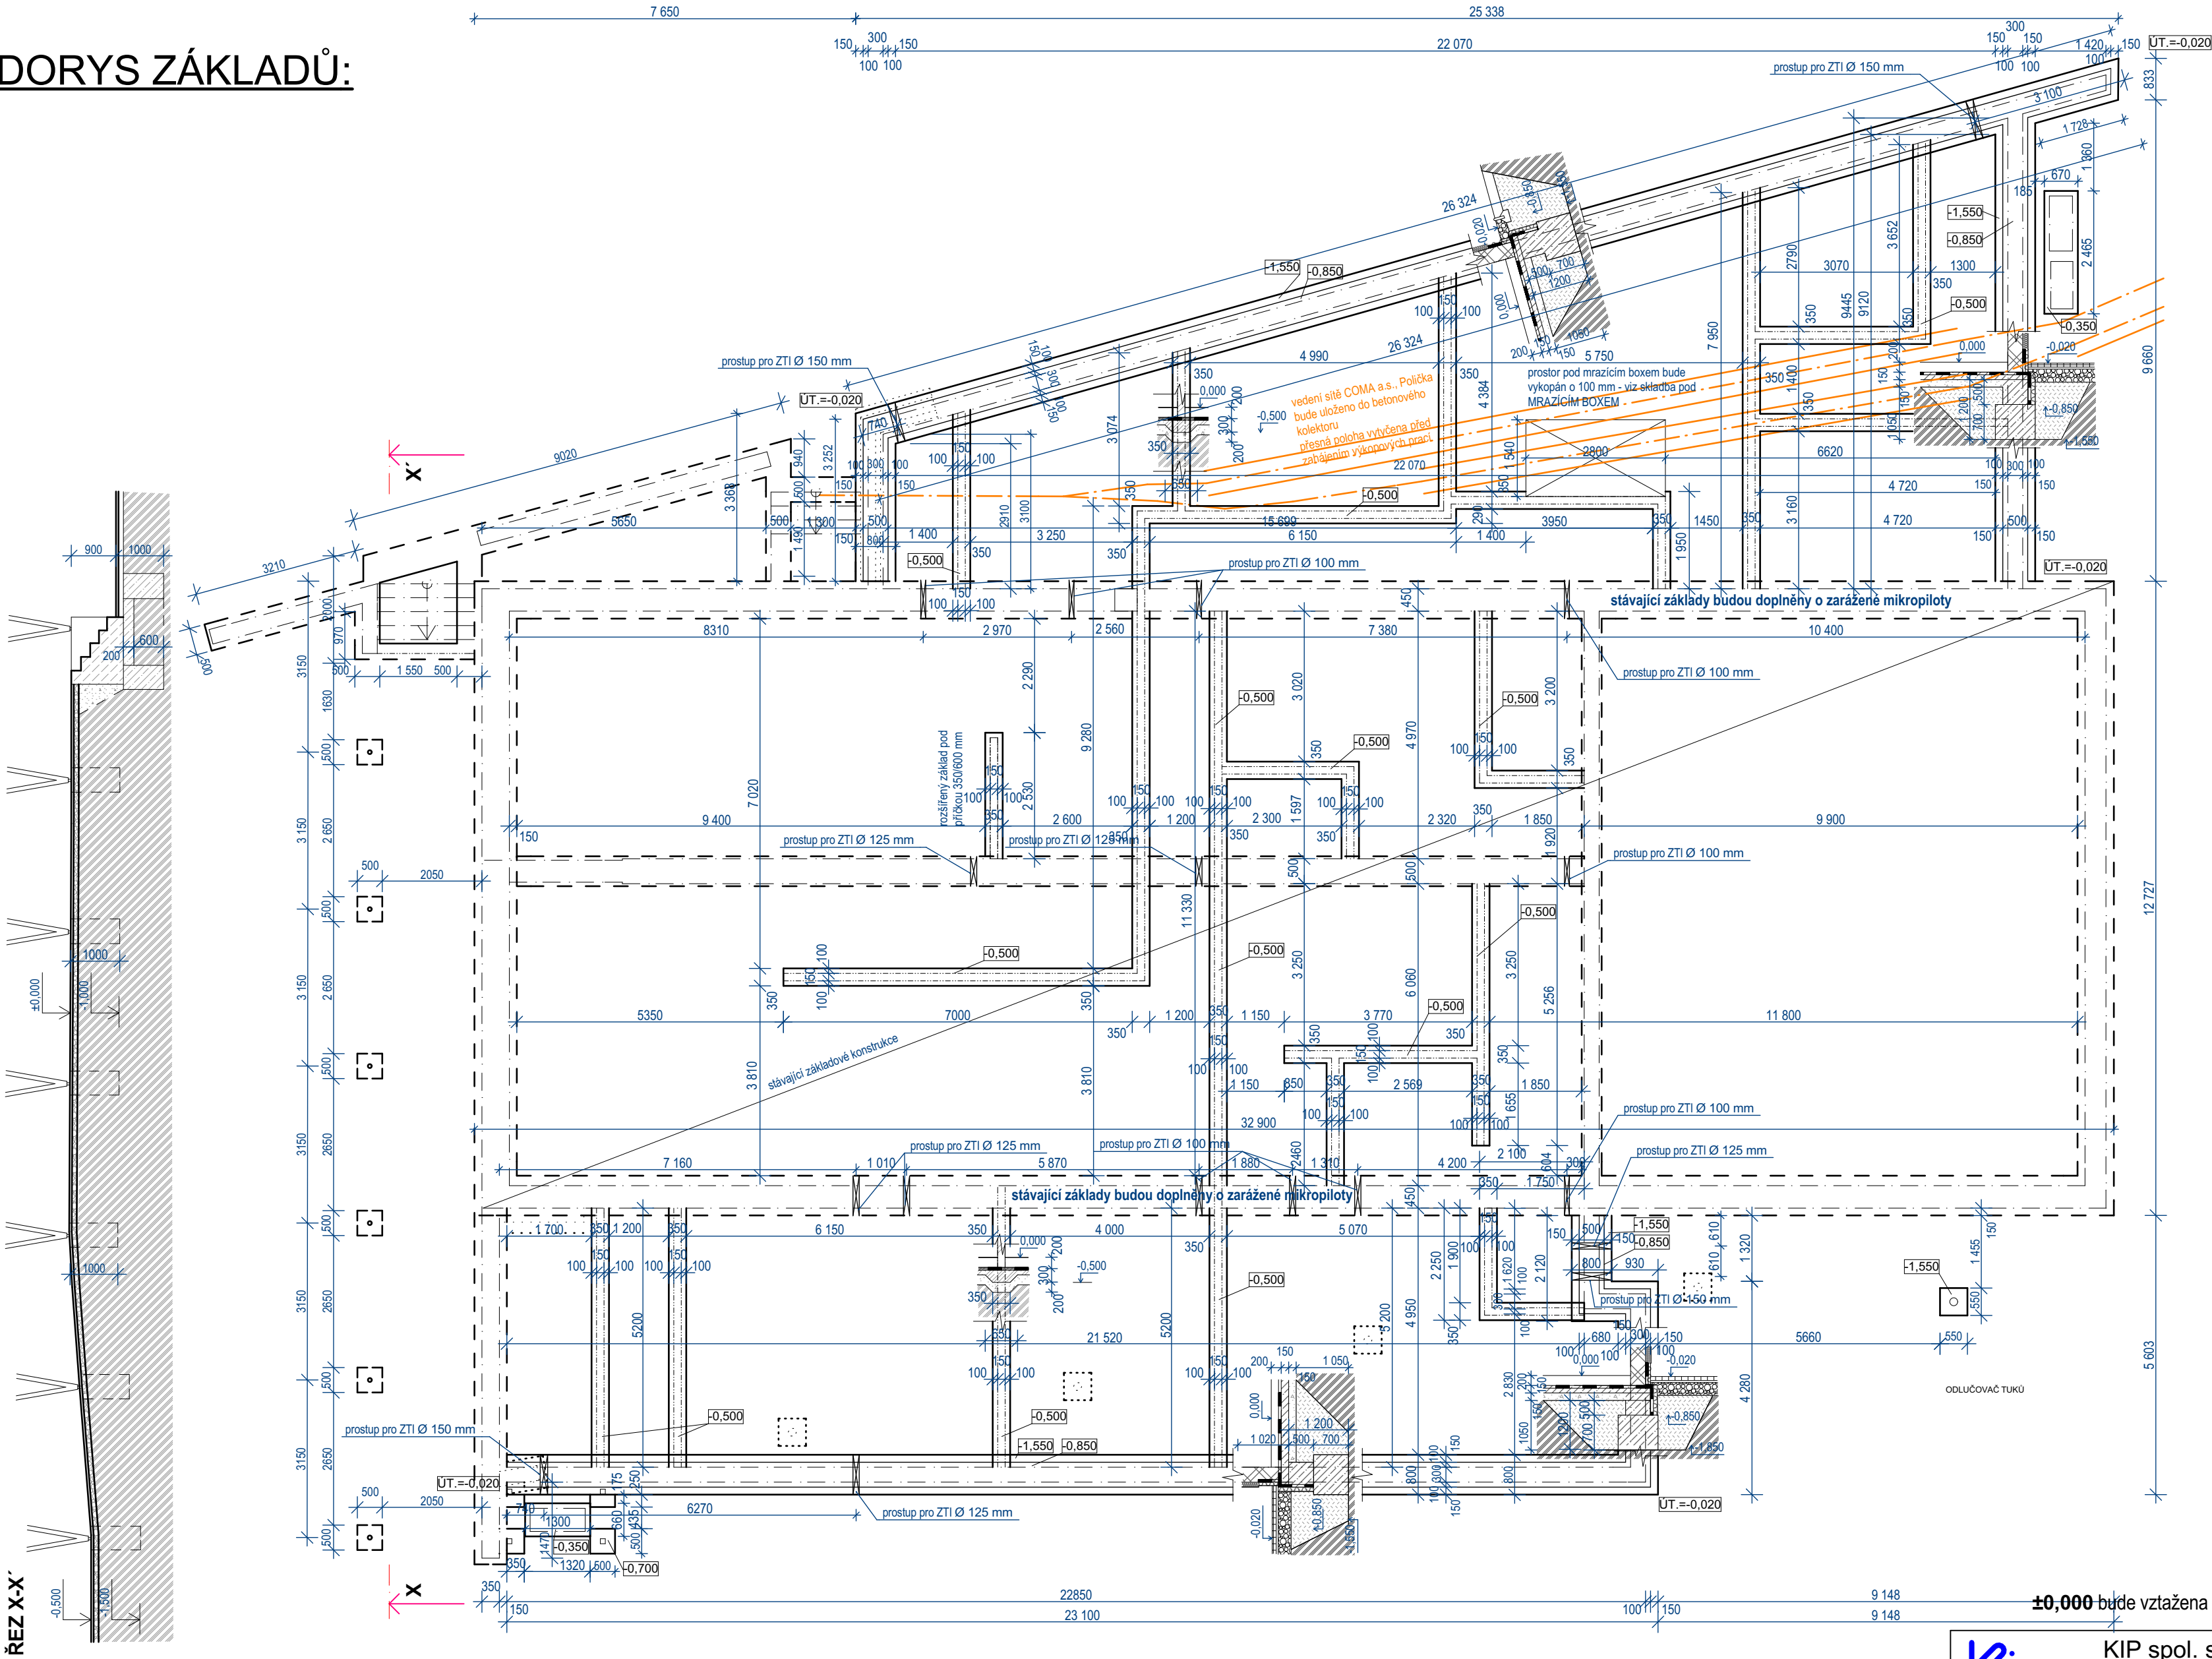

POZNÁMKA :

PŘED ZAHÁJENÍM VÝKOPOVÝCH PRACÍ BUDOU VYTÝČENY STÁVAJÍCÍ SÍTĚ.
STÁVAJÍCÍ ZÁKLADY BUDOU DOPLNĚNY O MIKROPILOTY.
OBVODOVÝ ZEMNIČ JE VYTVOŘEN POMOCÍ ZEMNÍČHO PÁSKU FeZn 30x4. HLOUBKA ULOŽENÍ ZEMNÍČHO PÁSKU V MINIMÁLNÍ HLOUBCE 0,7M V ZEMI A VE VZDÁLENOSTI 1M OD VNĚJŠÍCH ZDÍ OBJEKTU. JEDNOTLIVÉ SVODY JSOU NAVRŽENY POD ZATEPLENÍM V TRUBCE PVC O 29. ZKUŠEBNÍ SVORKY OSAZENY VE VÝŠI 0,6M NAD TERÉNEM V KRABICI DEHN S NEREZOVÝM VÍKEM.
VŠEKERÉ PROSTUPY ZÁKLADY JE NUTNO ZKOORDINOVAT S JEDNOTLIVÝMI PROFESEMI.
DPŘÍ PROVÁDĚNÍ STAVBY DBÁT VŠECH BEZPEČNOSTNÍCH PŘEDPISŮ, ZVLÁŠTĚ VŠAK "NAŘÍZENÍ VLÁDY 591/2000 sb.", "NAŘÍZENÍ VLÁDY 362/2005 sb.", "ZÁKON č. 309/2006 sb." - ŘEŠÍ POŽADAVEK KOORDINÁTORA BEZPEČNOSTI PRÁCE NA STAVBĚ A POVINNOST INVESTORA OZNÁMIT V PŘEDSTIHU ZAHÁJENÍ STAVEBNÍCH PRACÍ. V PŘÍPADĚ JINÝCH SKUTEČNOSTÍ NEŽ JSOU PŘEDPOKLADY V PROJEKTOVÉM ŘEŠENÍ, JE NUTNO PŘIZVAT ZPRACOVATELE PROJEKTU A VYBRANÉHO KOORDINÁTORA BEZPEČNOSTI PRÁCE K POSOUZENÍ TĚCHTO ZMĚN.

JE-LI V DOKUMENTACI DEFINOVÁN KONKRÉTNÍ VÝROBEK, NEBO TECHNOLOGIE, MÁ SE ZA TO, ŽE JE TÍM DEFINOVÁN MINIMÁLNÍ POŽADOVANÝ STANDARD A V NABÍDCE MŮŽE BYT NAHRAZEN I VÝROBKEM, NEBO TECHNOLOGIÍ SROVNATELNOU.
POZOR! PŘESNÉ ROZMĚRY URČIT NA STAVBĚ

VZHLEDEM KE KONSTRUKCI OBJEKTU JE ZALOŽEN NA DVOUSTUPŇNÝCH PASECH Z BETONU **C30/37 XC2, XA2**.
SPODNÍ STUPEŇ PASŮ JE NAVRŽENÝ Z ŽELEZOBETONU (H=700MM) S PODÉLNOU VÝZTUŽÍ 4XR16 A TRŽMÍNKY R8/250.
HORNÍ STUPEŇ JE PAK Z TVAROVEK ZTRACENÉHO BEDNĚNÍ (H=500 MM).
PROPOJENÍ OBOU STUPŇŮ BUDE SVISLOU VÝZTUŽÍ 4XR12/M.
PODKLADNÍ BETON, VĚNEC, ZÁLIVKOVÝ BETON C20/25
PODBETONÁVKY C16/20

<div>±0,000 bude vztažena ke stávající úrovni</div> <div>KIP</div> <div>KIP spol. s r.o. LITOMYŠL INŽENÝRSKÁ A PROJEKTOVÁ ČINNOST TOULOVCOVO NAM. 156, 570 01 LITOMYŠL</div>		VEDOUcí ZAKÁZKY Ing. Pavla Vacková	
		ZODP. PROJEKTANT Ing. Pavla Vacková	
VYPRACOVAL Ing. Jan Doubrava	MÍSTO STAVBY Polička		DATUM 01/2017 ZAK. Č. 3048-61
STUPĚŇ DOKUMENTACE PRO PROVÁDĚNÍ STAVBY			Č.PARÉ
INVESTOR Pardubický kraj,Komenského nám. 125, 532 11 Pardubice			
STAVBA SOŠ a SOU Polička - Přístavba a vybavení odborných učeben			
VÝKRES ZÁKLADY	MĚŘÍTKO 1:100	PROFESE STAVEBNÍ	Č.VÝKR. D1.1.2