



PŮDORYS STŘECHY:

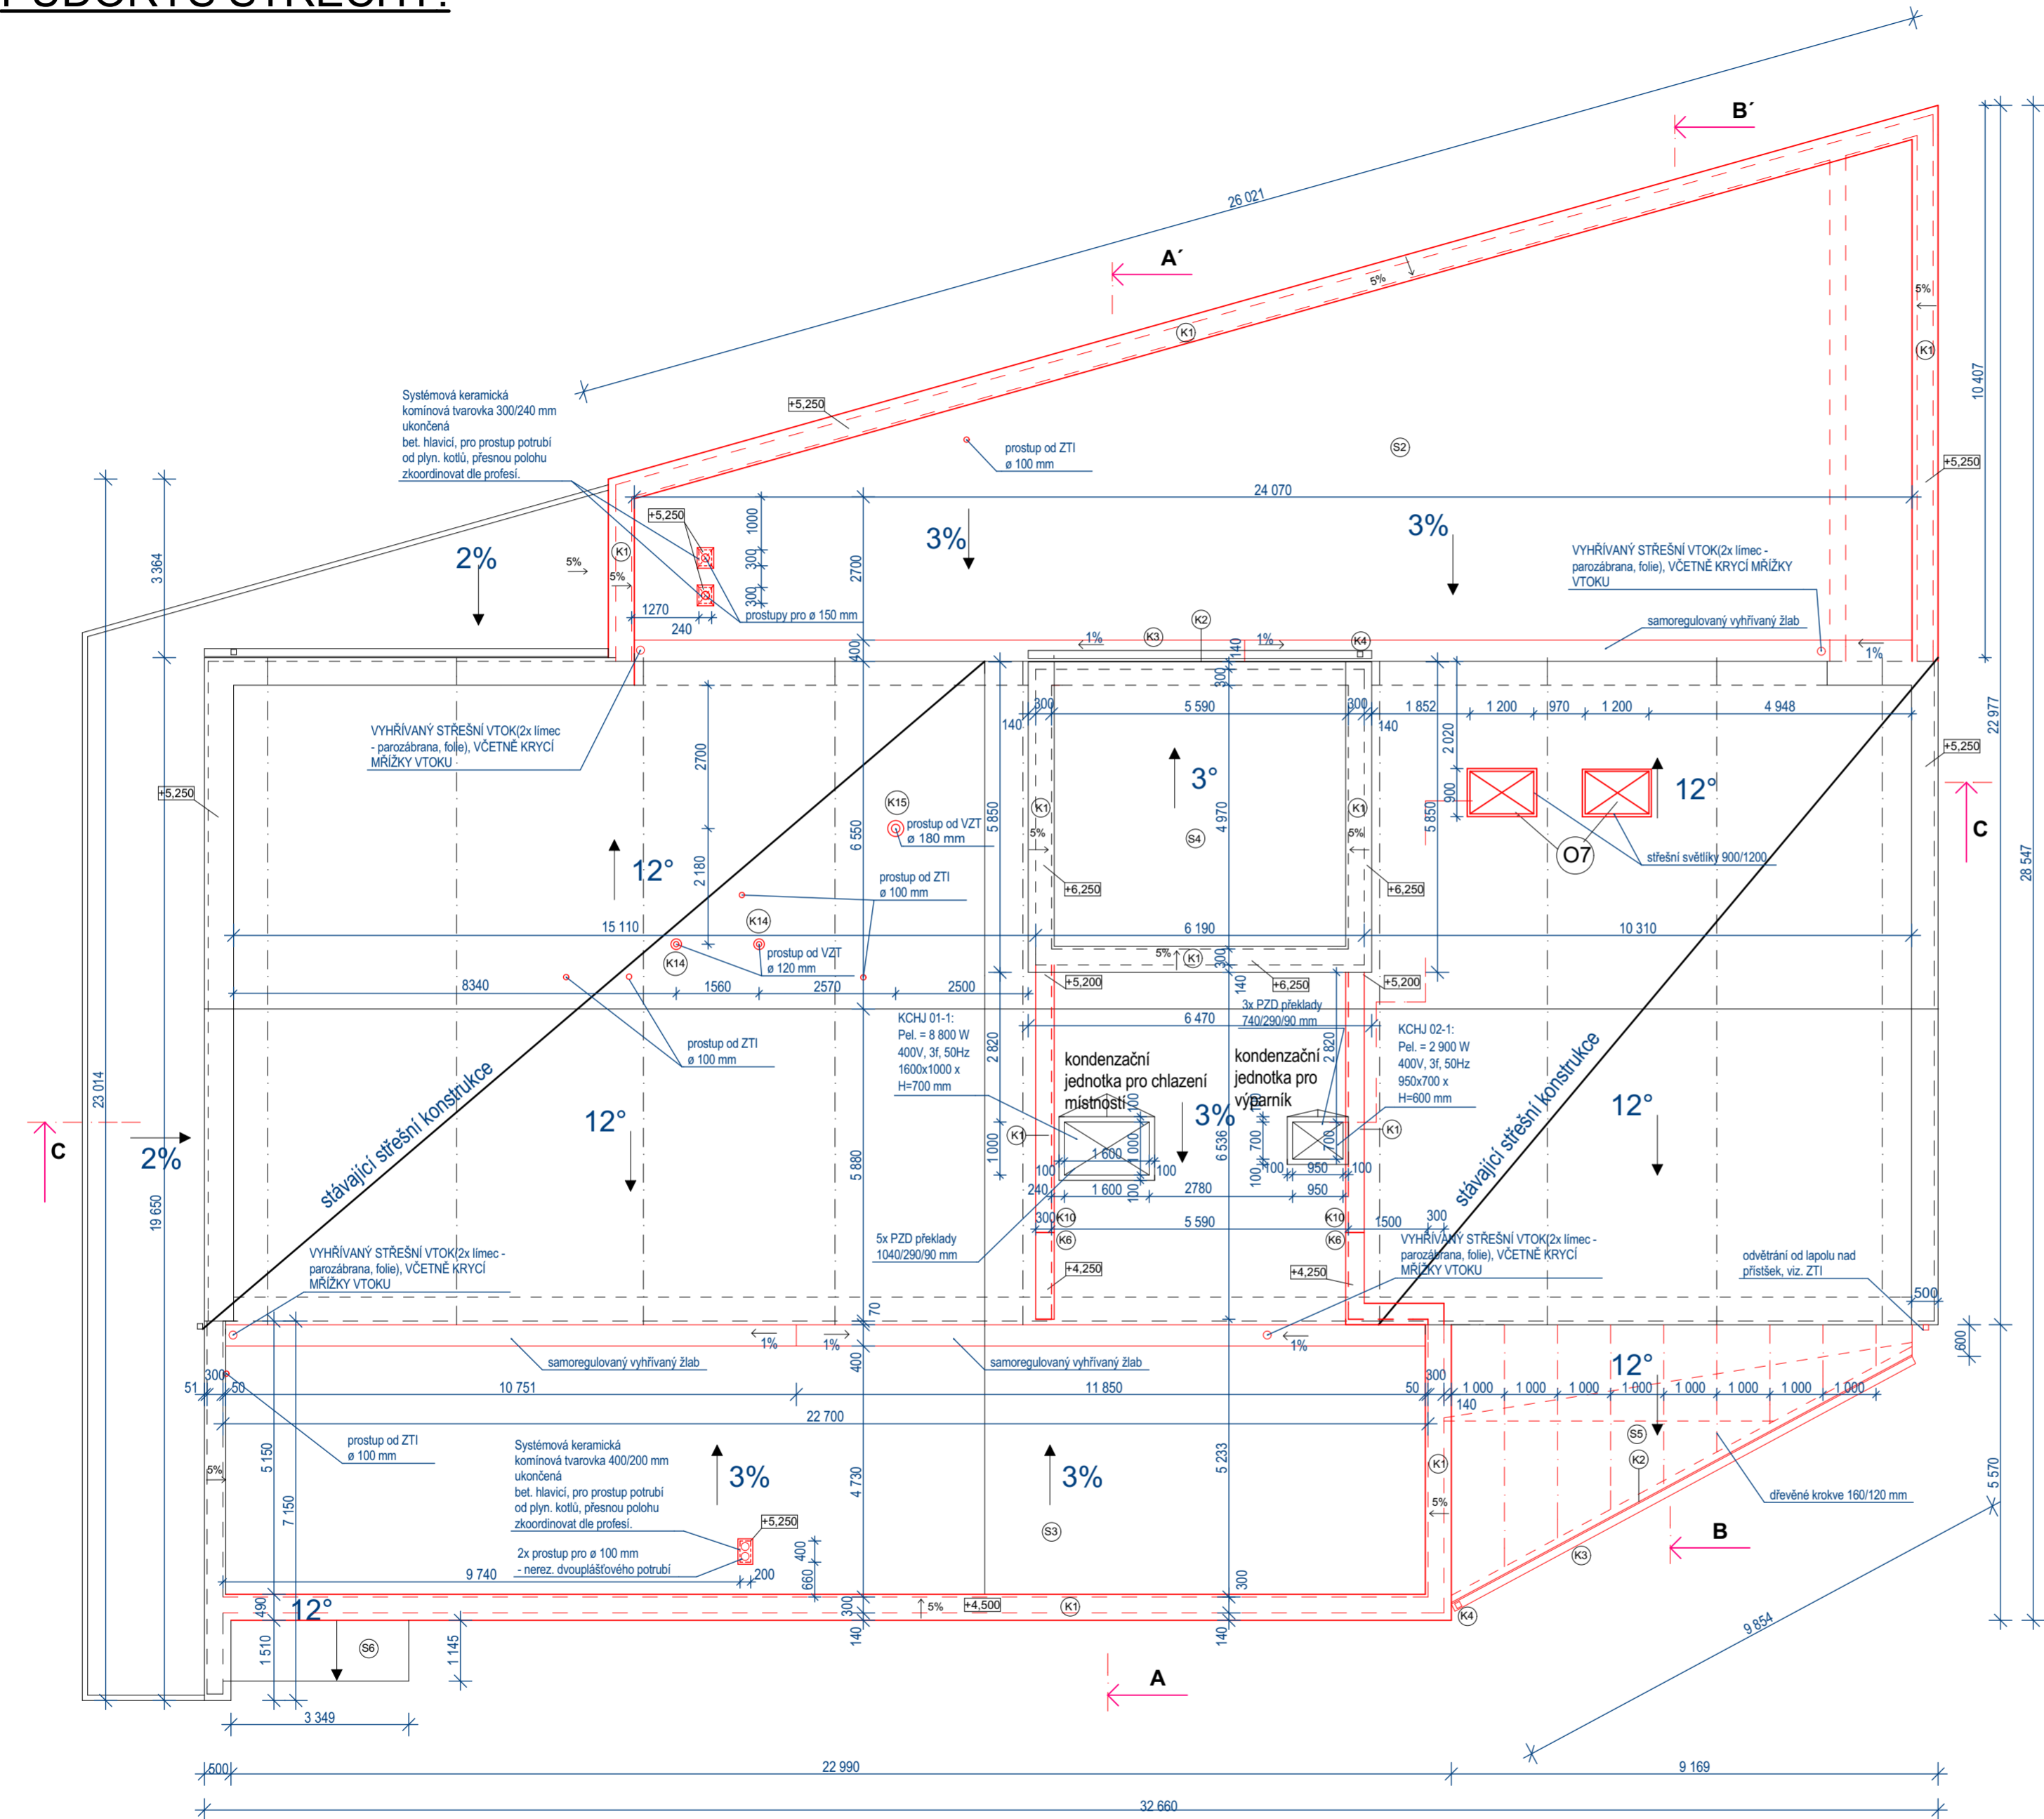

PŮDORYS STROJOVNY:

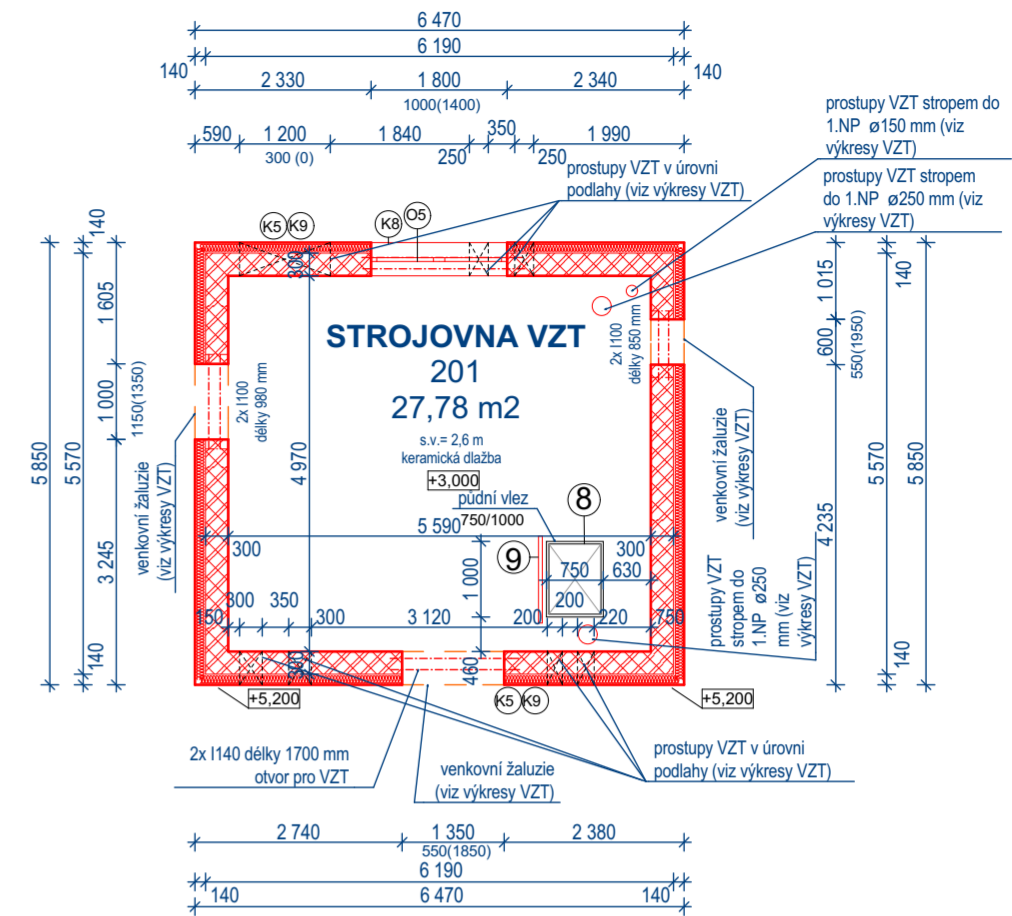

TABULKA MÍSTNOSTÍ 2.NP:

Č.	Název místnosti	Plocha (m2)	Povrch podlahy	Povrch stěn	Povrch stropů
201	Strojovna	27,78	Keramická dlažba	Štuk. omítka	-

LEGENDA:

OBVODOVÝ PLÁŠŤ z keramických tvárnic P15 tl.300mm na maltu pro tenké spáry (souč.prostupu tepla 0,032W.m⁻¹.K⁻¹) tl.300mm, zateplené fasádním polystyrenem šedý tl.140 mm


POZNÁMKA:

VEŠKERÉ PROSTUPY STŘEŠNÍ KONSTRUKCÍ JE NUTNO ZKOORDINOVAT S JEDNOTLIVÝMI PROFESEMI. PROSTUPY CHLAZENÍ NEJSOU VE VÝKRESU ZAKRESLENY, VIZ. PD JEDNOTLIVÝCH PROFESÍ. DPŘI PROVÁDĚNÍ STAVBY DBÁT VŠECH BEZPEČNOSTNÍCH PŘEDPISŮ, ZVLÁŠTĚ VŠAK "NAŘÍZENÍ VLÁDY 591/2000 sb.", "NAŘÍZENÍ VLÁDY 362/2005 sb.", "ZÁKON č. 309/2006 sb." - ŘEŠÍ POŽADAVEK KOORDINÁTORA BEZPEČNOSTI PRÁCE NA STAVBĚ A POVINNOST INVESTORA OZNÁMIT V PŘEDSTIHU ZAHÁJENÍ STAVEBNÍCH PRACÍ. V PŘÍPADĚ JINÝCH SKUTEČNOSTÍ NEŽ JSOU PŘEDPOKLADY V PROJEKTOVÉM ŘEŠENÍ, JE NUTNO PŘIZVAT ZPRACOVATELE PROJEKTU A VYBRANÉHO KOORDINÁTORA BEZPEČNOSTI PRÁCE K POSOUZENÍ TĚCHTO ZMĚN.

JE-LI V DOKUMENTACI DEFINOVÁN KONKRÉTNÍ VÝROBEK, NEBO TECHNOLOGIE, MÁ SE ZA TO, ŽE JE TÍM DEFINOVÁN MINIMÁLNÍ POŽADOVANÝ STANDARD A V NABÍDCE MŮŽE BÝT NAHRAZEN I VÝROBKEM, NEBO TECHNOLOGIÍ SROVNATELNOU.

POZOR! PŘESNÉ ROZMĚRY URČIT NA STAVBĚ

±0,000 bude vztažena ke stávající úrovni

 KIP spol. s r.o. LITOMYŠL INŽENÝRSKÁ A PROJEKTOVÁ ČINNOST TOULOVCOVO NAM. 156, 570 01 LITOMYŠL		VEDOUČÍ ZAKÁZKY Ing. Pavla Vacková	
		ZODP. PROJEKTANT Ing. Pavla Vacková	
VYPRACOVAL Ing. Jan Doubrava	MÍSTO STAVBY Polička	DATUM 01/2017 ZAK. Č. 3048-61	
STUPEŇ DOKUMENTACE PRO PROVÁDĚNÍ STAVBY			
INVESTOR Pardubický kraj, Komenského nám. 125, 532 11 Pardubice		Č. PARÉ	
STAVBA SOŠ a SOU Polička - Přístavba a vybavení odborných učeben			
VÝKRES PŮDORYS STŘECHY, STROJOVNY	MĚŘÍTKO 1:100	PROFESE STAVEBNÍ	Č. VÝKR. D1.1.9