



Situace v KN

měřítko 1:1000

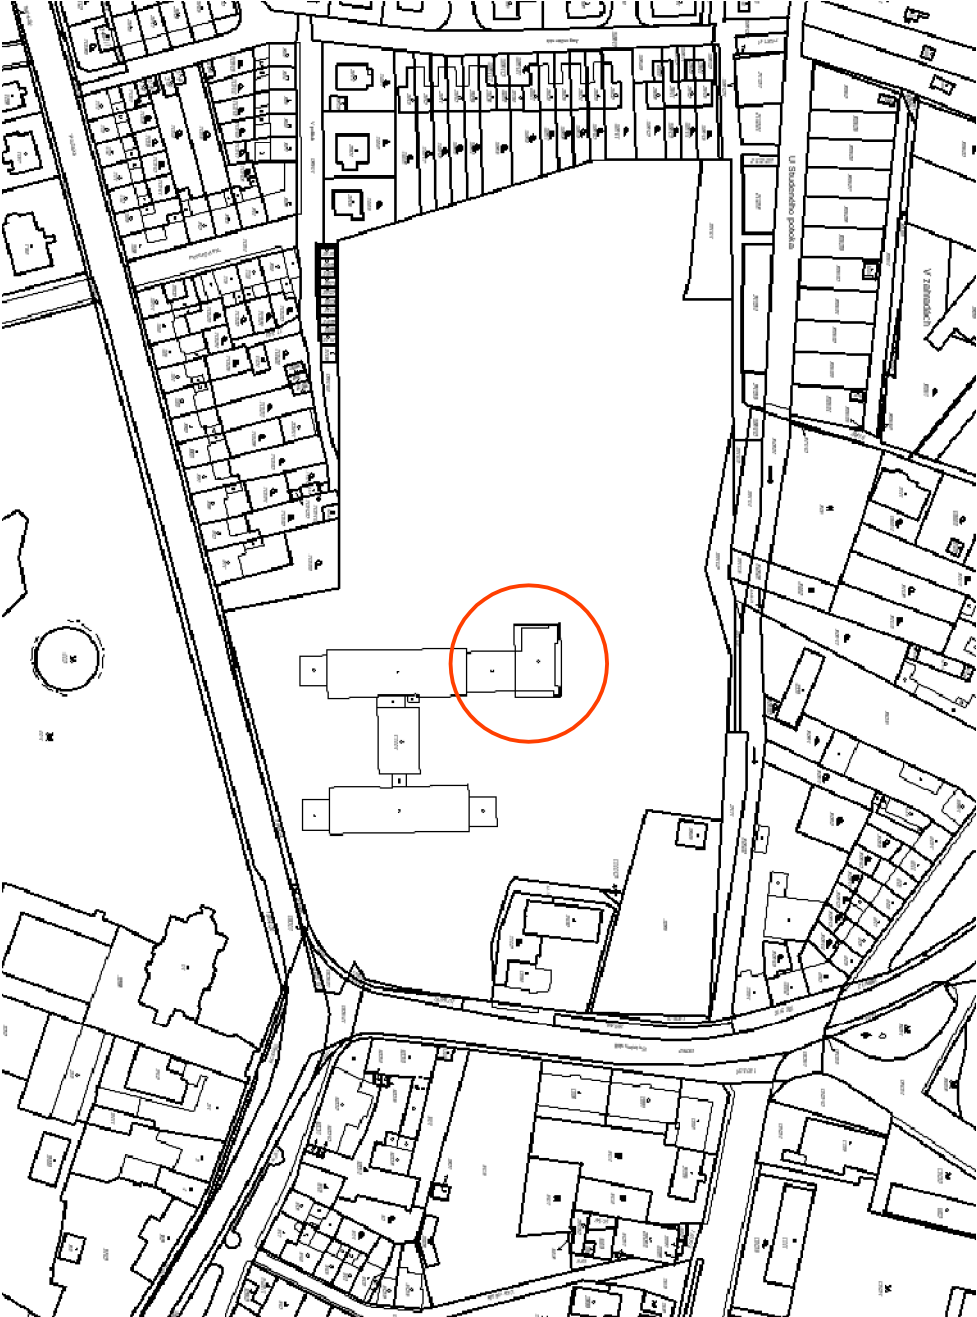


Situace v KN

měřítko 1:500

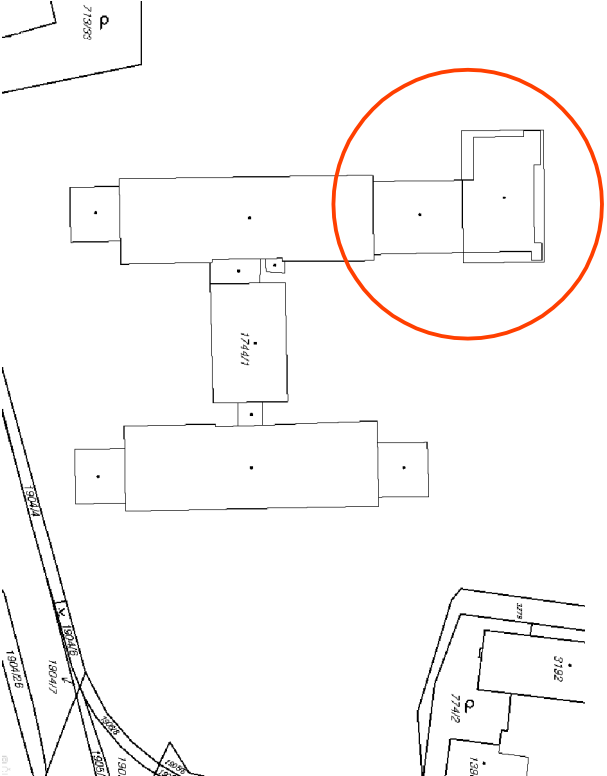

Situace v KN (ortofoto)

měřítko 1:1000

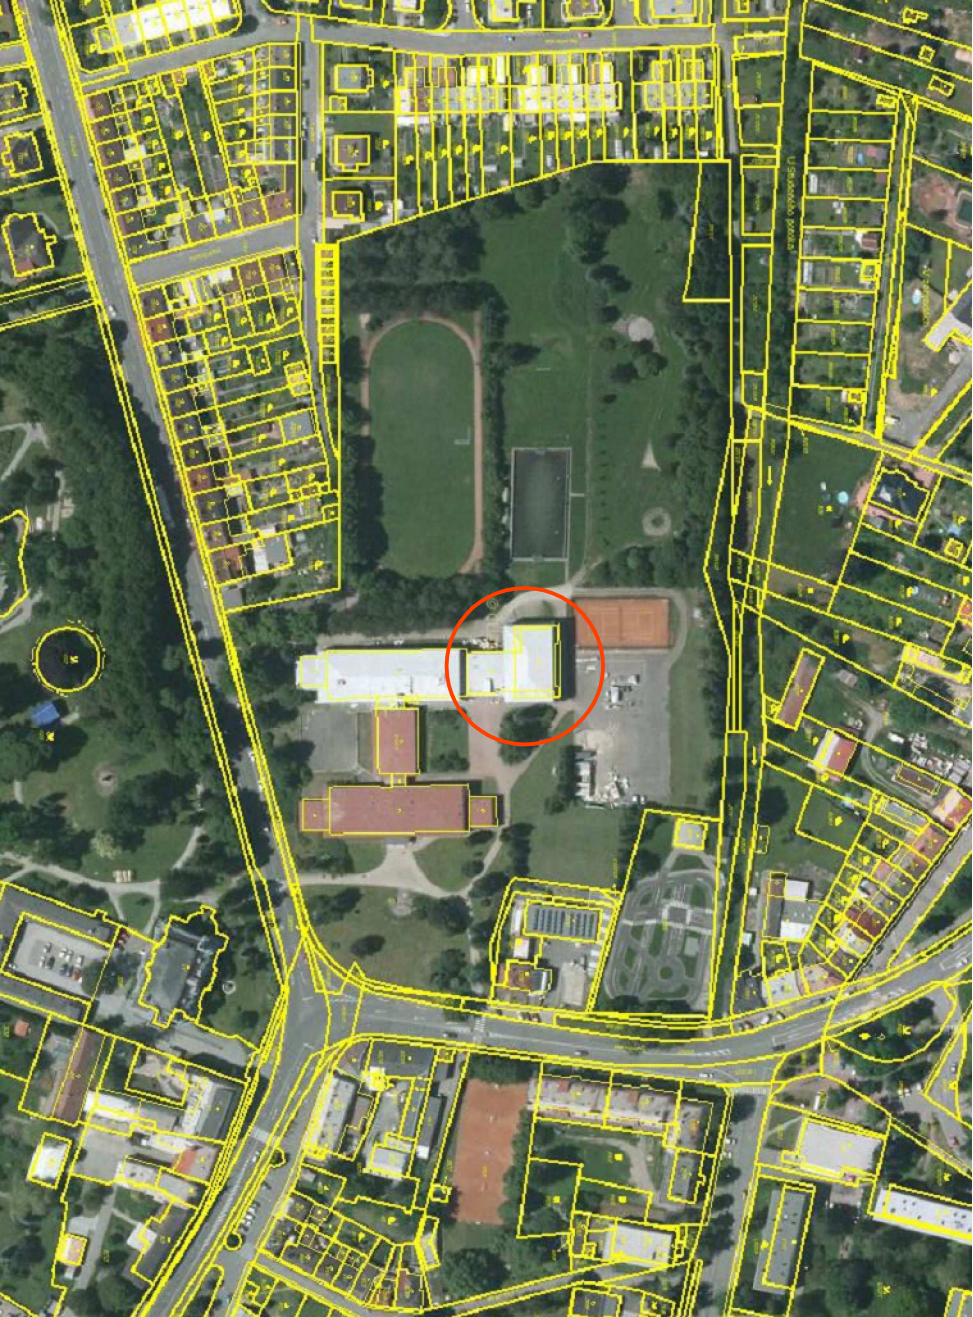

ZPRACOVATEL :		PROJEKT STAVBY	
Ing. Petr Šafář ml.			
KONTROLOVAL :			
Ing. Petr Šafář			
OBJEDNATEL :			
Pardubický kraj, Komenského nám. 125, 532 11 Pardubice			
AKCE :			
GYMNÁZIUM SVITAVY - REKONSTRUKCE A MODERNIZACE KUCHYNĚ			
NÁZEV VÝKRESU :			
Situace v KN			
		ČÍSLO VÝKRESU:	
		C.03	

ÚČEL:	P D P S	DATUM :	3 / 2017	ZAK.ČÍSLO :	29-2016
MĚŘÍTKO :	1 : 1000	FORMÁT :	2 x A4	ARCH.ČÍSLO:	1629

ŠAFÁŘ

ŠAFÁŘ CZ s.r.o.
www.safar.cz

Nová 205
Poříčka