



Podpůrná k-ce VZD


Půdorys

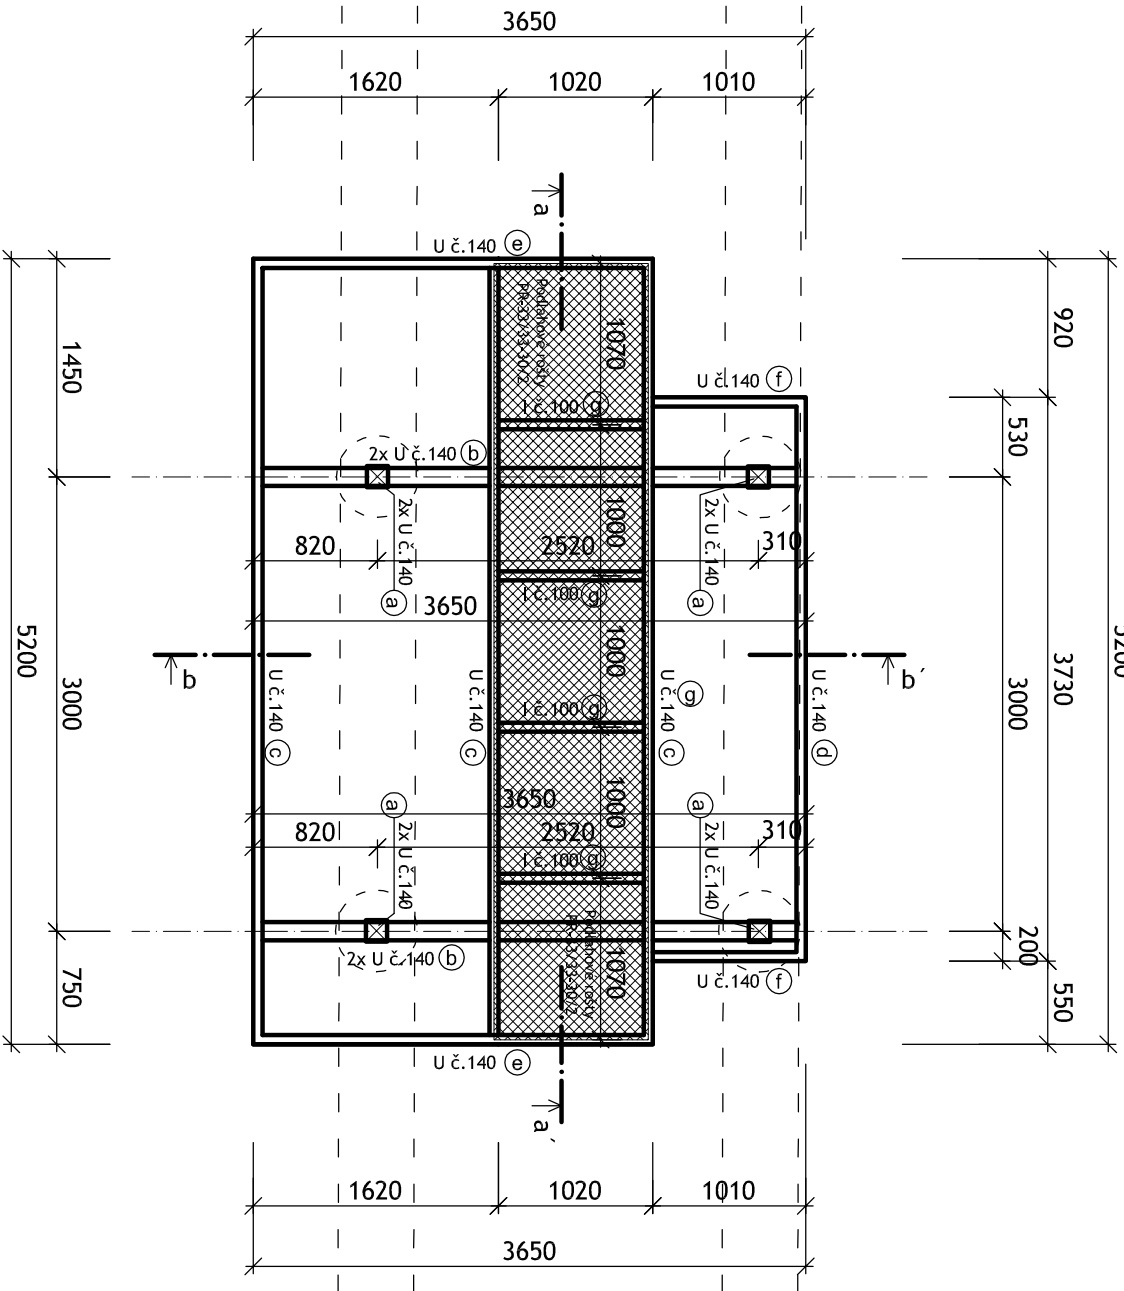

Řez a-a

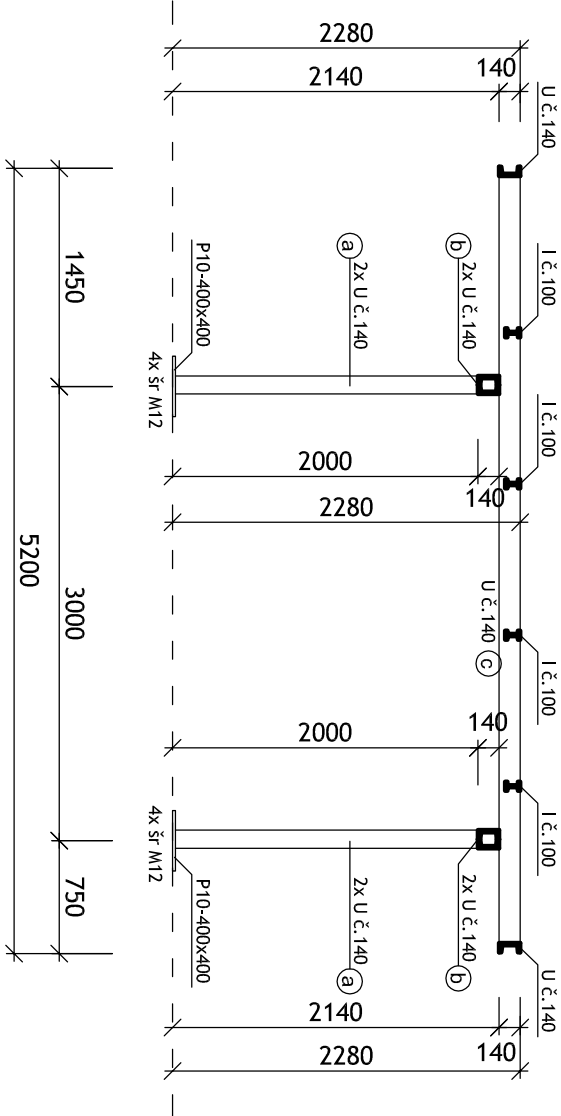

Řez b-b

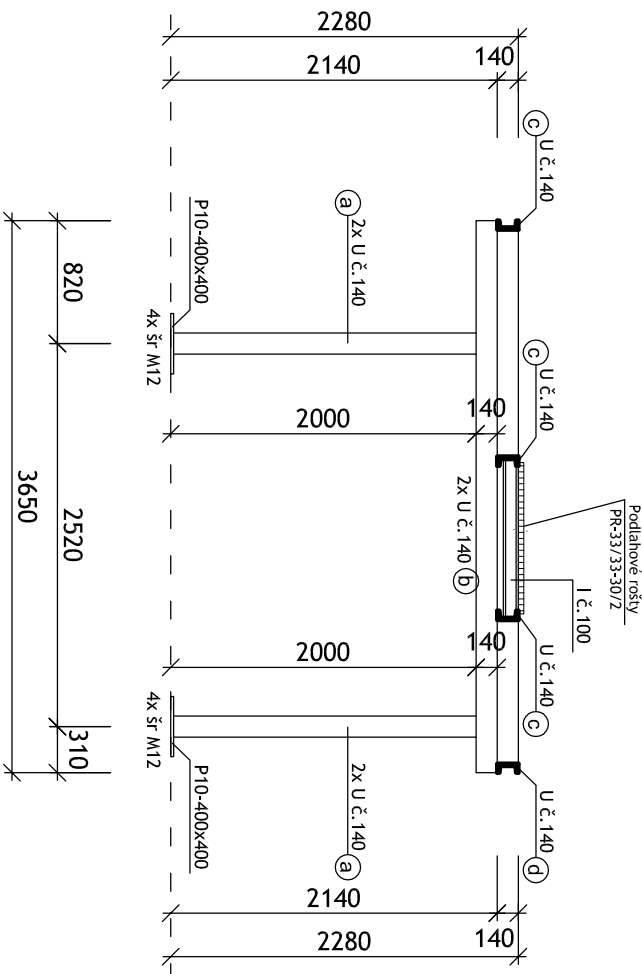

Výpis ocelových prvků

OZN	PROFIL	POČET	DĚLKA	CELKOVÁ DĚLKA	HMOTNOST 1 m	HMOT. CELKOVÁ
a	2x U č. 140	4 KS	2000 MM	2x 8000 MM	2x 16,00 KG	256,00 KG
b	2x U č. 140	2 KS	3650 MM	2x 7300 MM	2x 16,00 KG	233,60 KG
c	U č. 140	3 KS	5200 MM	15 600 MM	16,00 KG	249,60 KG
d	U č. 140	1 KS	3730 MM	3730 MM	16,00 KG	59,68 KG
e	U č. 140	2 KS	2640 MM	5280 MM	16,00 KG	84,48 KG
f	U č. 140	2 KS	1010 MM	2020 MM	16,00 KG	32,32 KG
g	I č. 100	4 KS	1000 MM	4000 MM	8,34 KG	33,36 KG
HMOTNOST :					949,04 KG	
PROŘEZ A DROBNÝ MATERIÁL 10 % :					94,90 KG	
HMOTNOST :					1043,94 KG	

Všecké ocelové prvky budou opatřeny žárovým zinkováním

Ocelové lisované podlahové rošty s nosným páskem 30/2 mm, rozteč oka roštu 33/33 mm, světlost oka 31/31 mm.
materiál: ocel DIN ST37.2 (S235JR nebo také ČSN 11373)
povrchová úprava: žárové zinkování
množství: 5,20 m²
Podlahové rošty budou vyrobeny dle normy DIN 24537-1 a budou splňovat veškeré její požadavky. Rošty budou vyrobeny ve standardní výrobní toleranci dle RAL-GZ 638 (standardní výrobní tolerance je +0/-4 mm).

ZPRACOVATEL :
Ing. Petr Šafář ml.
KONTROLOVAL :
Ing. Petr Šafář

ÚČEL: P D P S

DATUM : 3 / 2017

ZAK.ČÍSLO : 29-2016

MĚŘÍTKO : 1 : 50

FORMÁT : 3 x A4

ARCH.ČÍSLO: 1629

ŠAFÁŘ CZ s.r.o.

www.safaricz.cz

Nová 205
Polička

OBJEDNATEL:
Pardubický kraj, Komenského nám. 125, 532 11 Pardubice

GYMNÁZIUM SVITAVY - REKONSTRUKCE A MODERNIZACE KUCHYNĚ

AKCE :

Podpůrná k-ce VZD

NÁZEV VÝKRESU :

ČÍSLO VÝKRESU:
D.1.1.20