




PŮDORYS - BOURACÍ PRÁCE

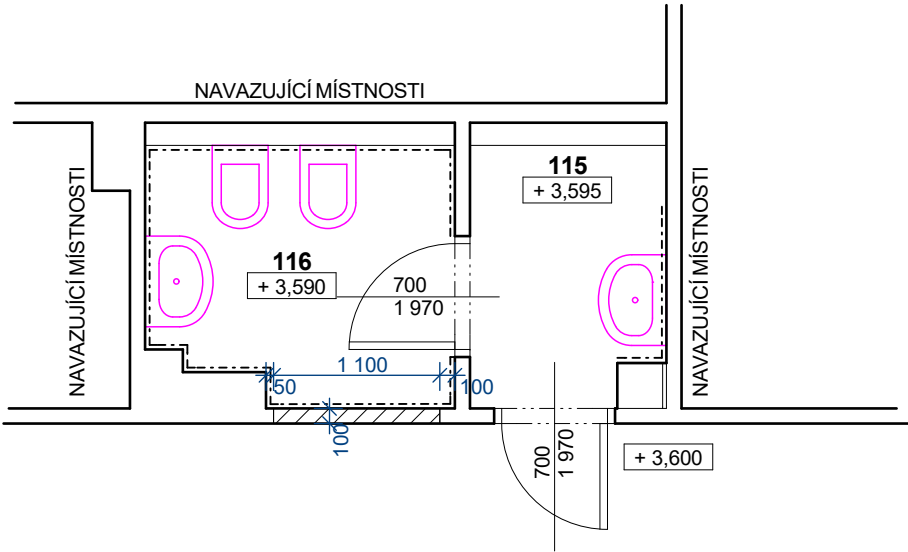

PŮDORYS - NOVÝ STAV - PŘELOŽENÍ OTVORŮ

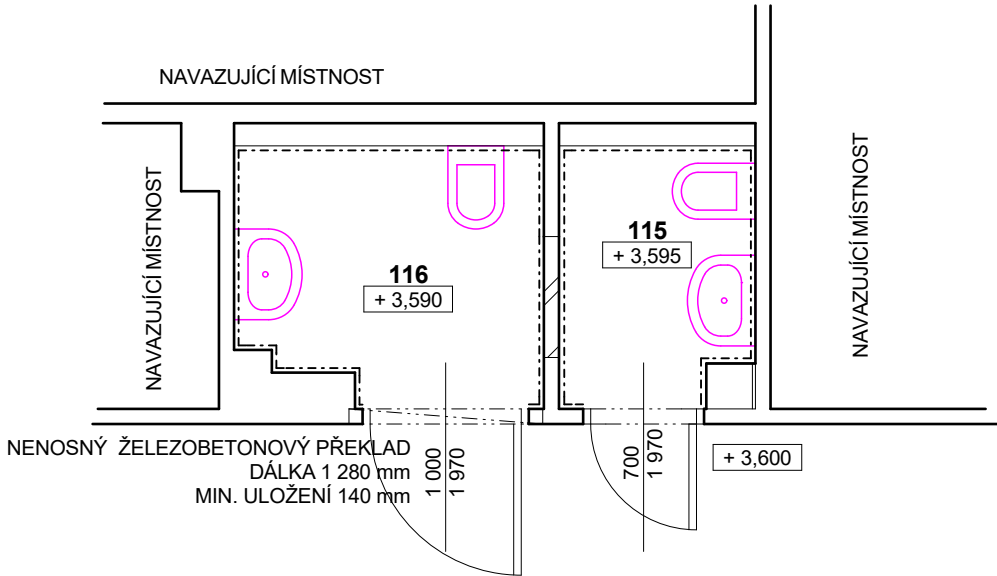

OBJEKT D

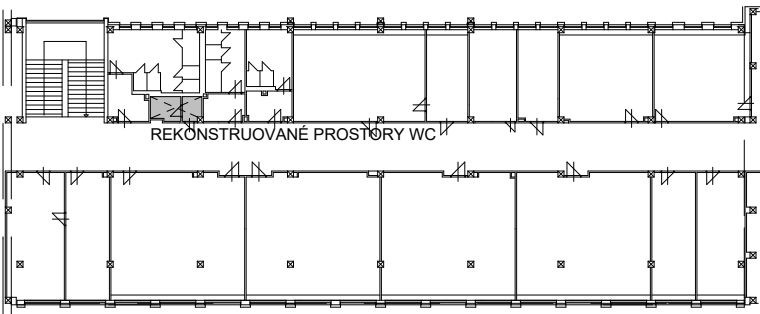

TABULKA MÍSTNOSTÍ - STÁVAJÍCÍ STAV


označení	název místnosti	plocha (m²)	podlah. krytina
115	PŘEDSÍŇ - KABINA DÍVKY	2,16	KER. DLAŽBA
116	HYGIENICKÁ KABINA DÍVKY	3,36	KER. DLAŽBA

TABULKA MÍSTNOSTÍ - NOVÝ STAV

označení	název místnosti	plocha (m²)	podlah. krytina
115	ÚKLIDOVÁ KOMORA	2,16	KER. DLAŽBA
116	WC PRO HANDIKEPOVANÉ	3,36	KER. DLAŽBA

LEGENDA

- STÁVAJÍCÍ KONSTRUKCE - PONECHANÉ tl. dle výkresu
- STÁVAJÍCÍ KONSTRUKCE - BOURANÉ tl. dle výkresu
- NOVÉ KONSTRUKCE - STĚNA NENOSNÁ SDK KONSTRUKCE, tl. dle skutečné šíře zdiva zakrývaného otvoru

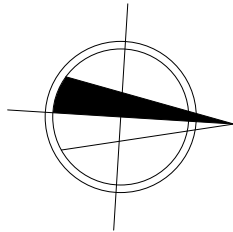

± 0,000 = 217,000

PRO - DŮM eng., s. r. o. sídlo: Podnikatelská 539 190 11 Praha 9 - Běchovice kancelář: Bieblova 1110/7b 500 03 Hradec Králové IČO : 288 53 733 www.pro-dum.com	GYMNÁZIUM, PARDUBICE, MOZARTOVA - INTERAKTIVNÍ UČEBNÝ MATEMATIKY STAVEBNÍ ÚPRAVY V OBJEKTU PARC. Č. ST. 6872 K. Ú. PARDUBICE [717657], OBEC PARDUBICE [555134], KRAJ PARDUBICKÝ			ZODP. PROJEKTANT: ING. RADOVAN ŠMAHEL	DATUM: 10. 11. 2016
				VYPRACOVAL: MICHAELA ONDŘEJKA MENOŠKOVÁ	KONTROLOVAL: MICHAELA ONDŘEJKA MENOŠKOVÁ
				PROFESSE: ARCHITEKTONICKO-STAVEBNÍ ŘEŠENÍ	MĚŘÍTKO: 1 : 50
	PŮDORYS - BOURACÍ PRÁCE, NOVÝ STAV - PŘELOŽENÍ OTVORŮ			INVESTOR: PARDUBICKÝ KRAJ Komenského náměstí 125, Pardubice - Staré Město, 530 02 Pardubice jednající: Ing. Zbyněk Brabec (Krajský úřad, odd. přípravy a realizace investic)	Č. VÝKRESU: D.1.2.03