


PŮDORYS 1.NP - učebna č.103
stávající stav

TABULKA ŘEŠENÝCH PLOCH 1.NP						
OZN.	NÁZEV MÍSTNOSTI	PLOCHA [m²]	POVRCH PODLAHY	POVRCH STĚNY	POVRCH STROPU	SVĚTLÁ VÝŠKA [mm]
1.14	CHODBA	PROSTOR ČÁSTEČNĚ DOTČENÝ REKONSTRUKCÍ				
1.03	Učebna výpočetní technika č.103	74,20	PVC	PLECHOVÝ AKUSTICKÝ OBKLAD	PLECHOVÝ AKUSTICKÝ OBKLAD	3170

LEGENDA

☐ STÁVAJÍCÍ CIHELNÉ ZDIVO

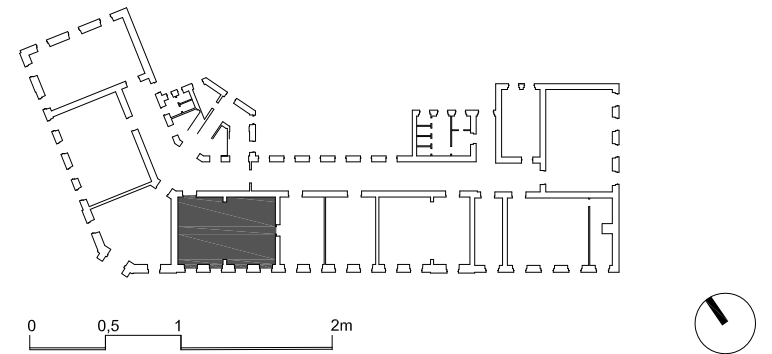

NÁZEV AKCE:

Obchodní akademie Chrudim -
rekonstrukce učeben IT a přírodovědných předmětů

MÍSTO STAVBY:

Obchodní akademie Chrudim, Tyršovo nám. 250, 537 01 Chrudim

INVESTOR:

Obchodní akademie Chrudim
Tyršovo nám. 250, 537 01 Chrudim
Zastoupený: Ing. Zdeňka Vichrová
tel.: +420 469 660 374
email: oa@chrudim.cz

ZPRACOVATEL ČÁSTI:

Ing. arch. Jan Heller, ČKA 4261
Zelená 400/6, 500 04 Hradec Králové
tel.: +420 724 590 067
e-mail: info@heller-architekti.cz

STUPENŤ:

DPS

Dokumentace pro provedení stavby

CAST:

D.1.1. ARCHITEKTONICKO STAVEBNÍ ŘEŠENÍ

VÝKRES:

PŮDORYS 1.NP - uč. výpočetní technika č. 103
stávající stav

VYPRACOVAL:

Ing. arch. Jan Heller

MĚŘÍTKO:

1.50


1.30

DATUM:
11/2016

1101.1


1.30

SLO VÝKRESU:

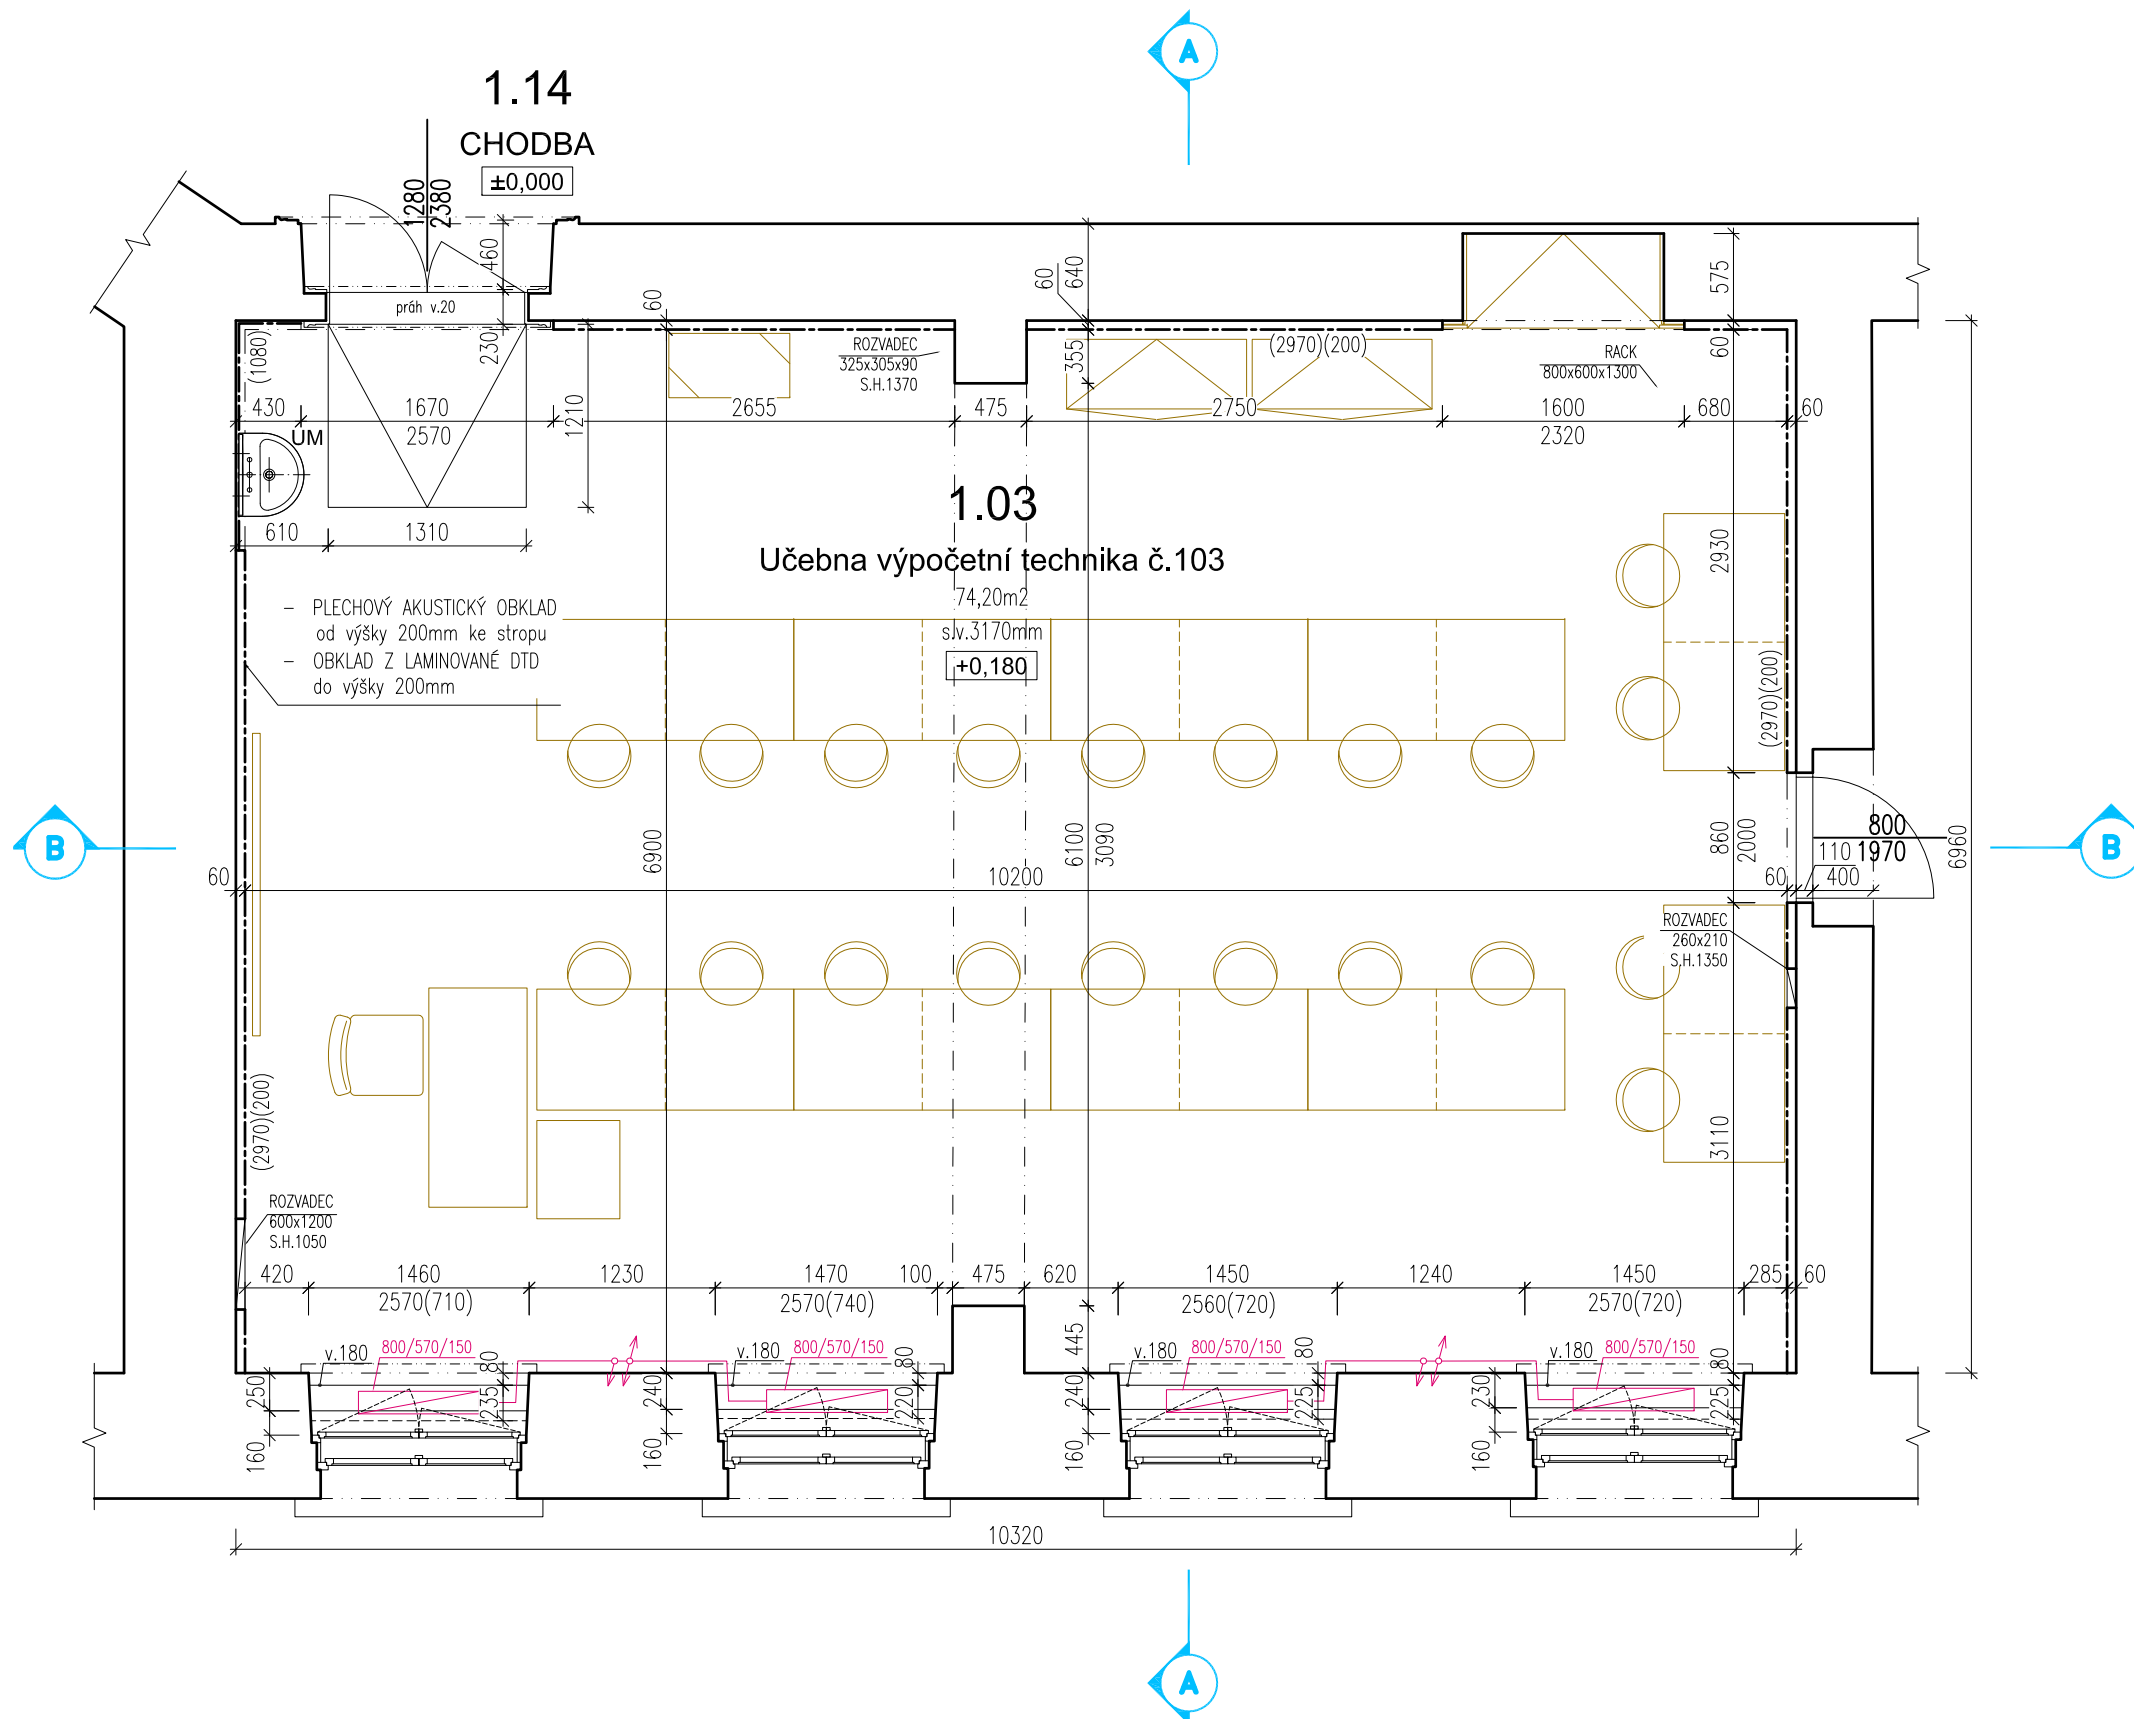


ŘEZY 1.NP - učebna č.103
stávající stav

ŘEZ AA

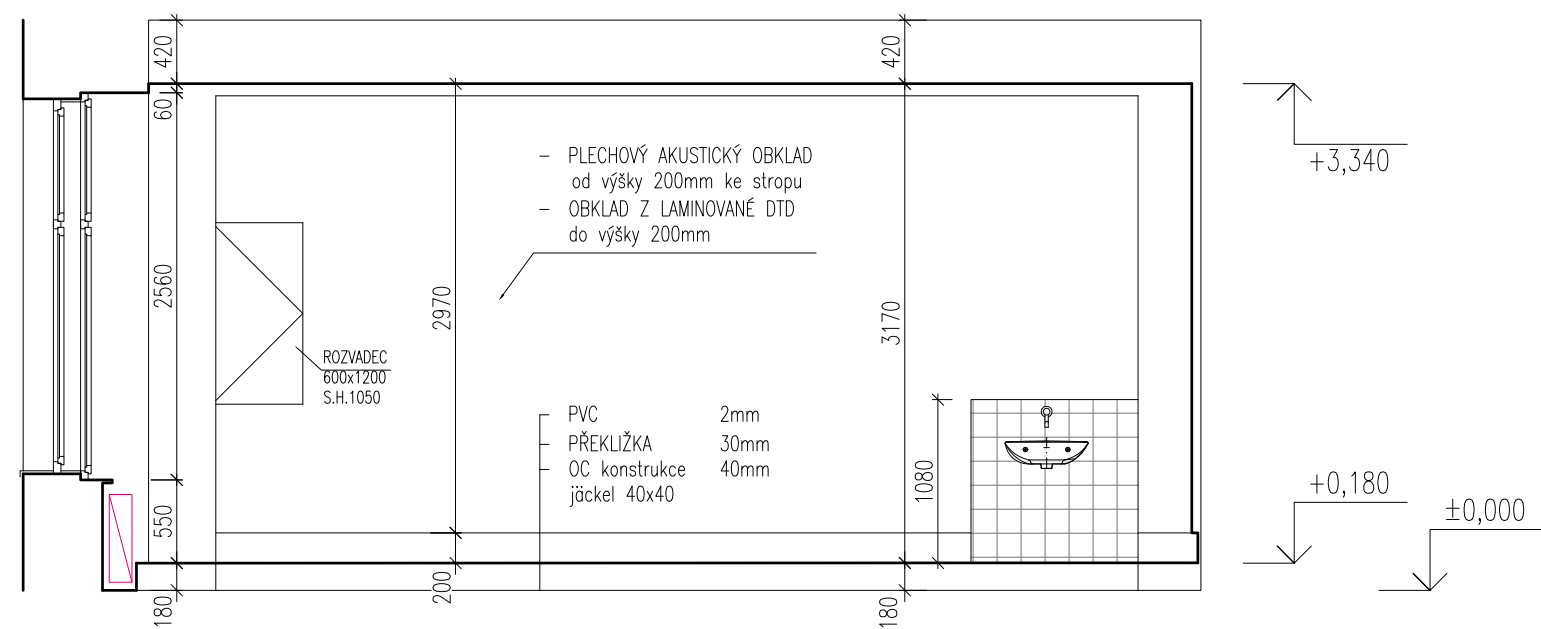


ŘEZ AA

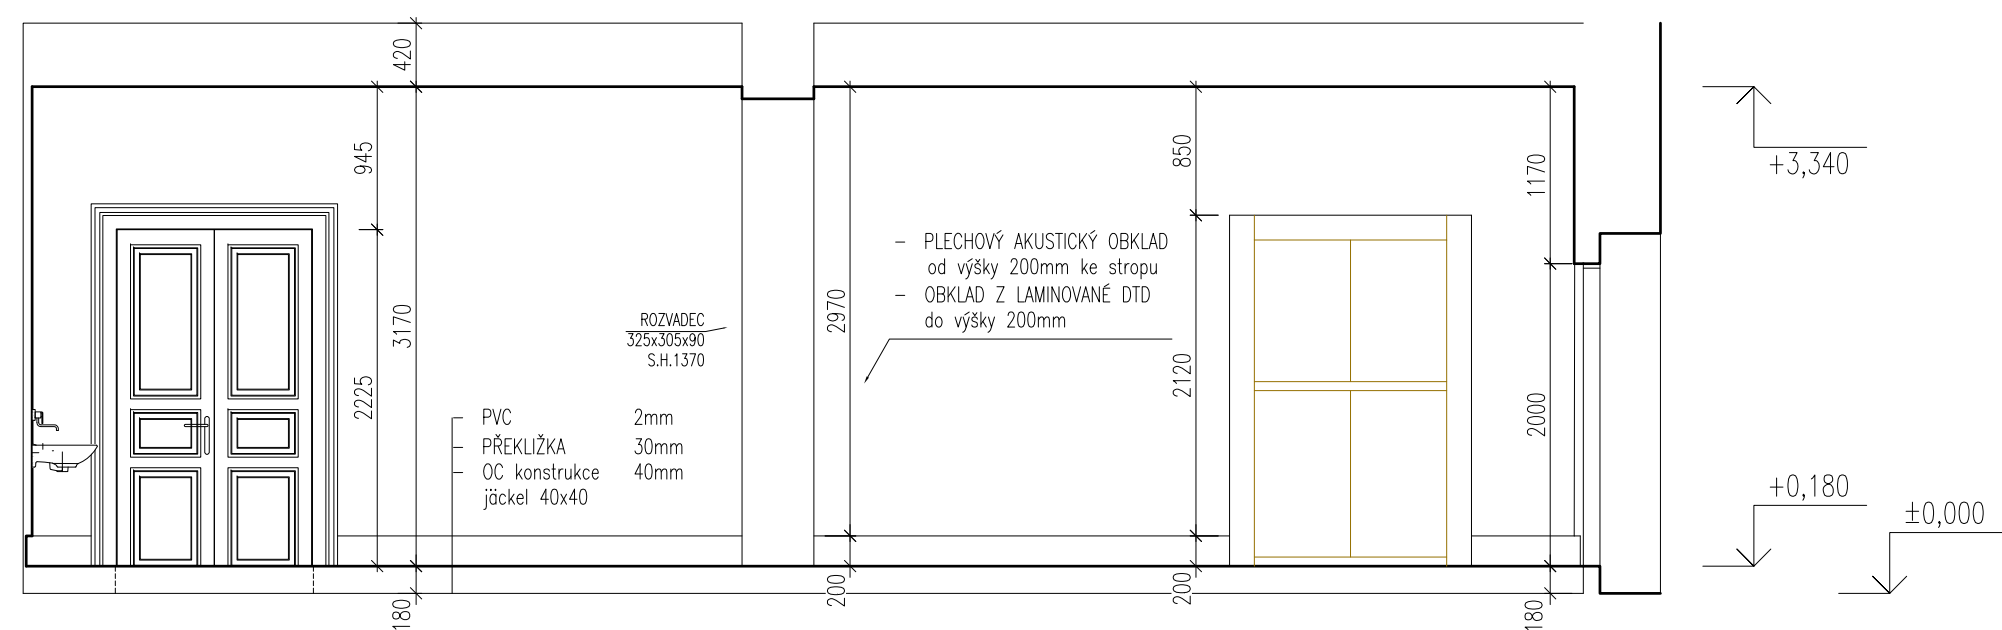

LEGENDA

STÁVAJÍCÍ CIHELNÉ ZDIVO

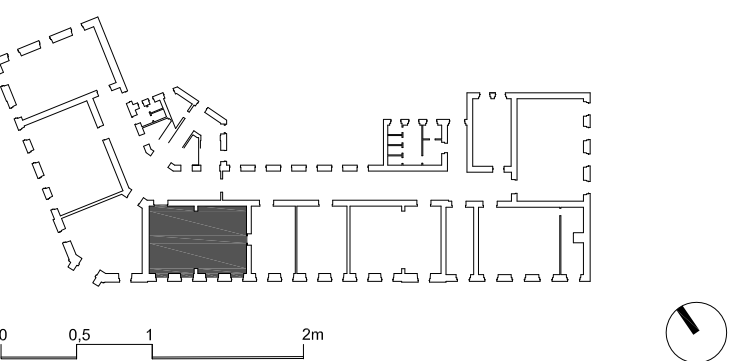

NÁZEV AKCE:
Obchodní akademie Chrudim -
rekonstrukce učeben IT a přírodovědných předmětů
MÍSTO STAVBY:
Obchodní akademie Chrudim, Tyršovo nám. 250, 537 01 Chrudim
INVESTOR:
Obchodní akademie Chrudim
Tyršovo nám. 250, 537 01 Chrudim
Zastoupený: Ing. Zdeňka Vichrová
tel.: +420 469 660 374
email: oa@chrudim.cz


ZPRACOVATEL ČÁSTI:
Ing. arch. Jan Heller, ČKA 4261
Zelená 400/6, 500 04 Hradec Králové
tel.: +420 724 590 067
e-mail: info@heller-architekti.cz

STUPEŇ:
DPS
Dokumentace pro provedení stavby

ČÁST:
D.1.1. ARCHITEKTONICKO STAVEBNÍ ŘEŠENÍ
VÝKRES:
ŘEZ AA, BB 1.NP - uč. výpočetní technika č. 103
stávající stav

VYPRACOVAL:
Ing. arch. Jan Heller
MÉRITKO:
1:50
ČÍSLO VÝKRESU:
1201.1
DATUM:
01/2017
RAZÍTKO A PODPIS:
PARÉ:

FOTODOKUMENTACE 1.NP -učebna č.103
stávající stav

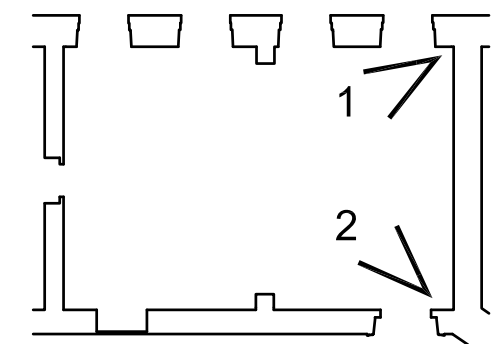


< x označení záběru a směr



NÁZEV AKCE: Obchodní akademie Chrudim - rekonstrukce učeben IT a přírodovědných předmětů	
MÍSTO STAVBY: Obchodní akademie Chrudim, Tyršovo nám. 250, 537 01 Chrudim	
INVESTOR: Obchodní akademie Chrudim Tyršovo nám. 250, 537 01 Chrudim Zastoupený: Ing. Zdeňka Vichrová tel.: +420 469 660 374 email: oa@chrudim.cz	
ZPRACOVATEL ČÁSTI: Ing. arch. Jan Heller, ČKA 4261 Zelená 400/6, 500 04 Hradec Králové tel.: +420 724 590 067 e-mail: info@heller-architekti.cz	
STUPEŇ: DPS Dokumentace pro provedení stavby	
ČÁST: D.1.1. ARCHITEKTONICKO STAVEBNÍ ŘEŠENÍ	
VÝKRES: FOTODOKUMENTACE 1.NP - učebna č.103 stávající stav	
VYPRACOVAL: Ing. arch. Jan Heller	ČÍSLO VÝKRESU: 1901.1.
MĚŘÍTKO: -	DATUM: 11/2016


PŮDORYS 1.NP - učebna č.105
stávající stav

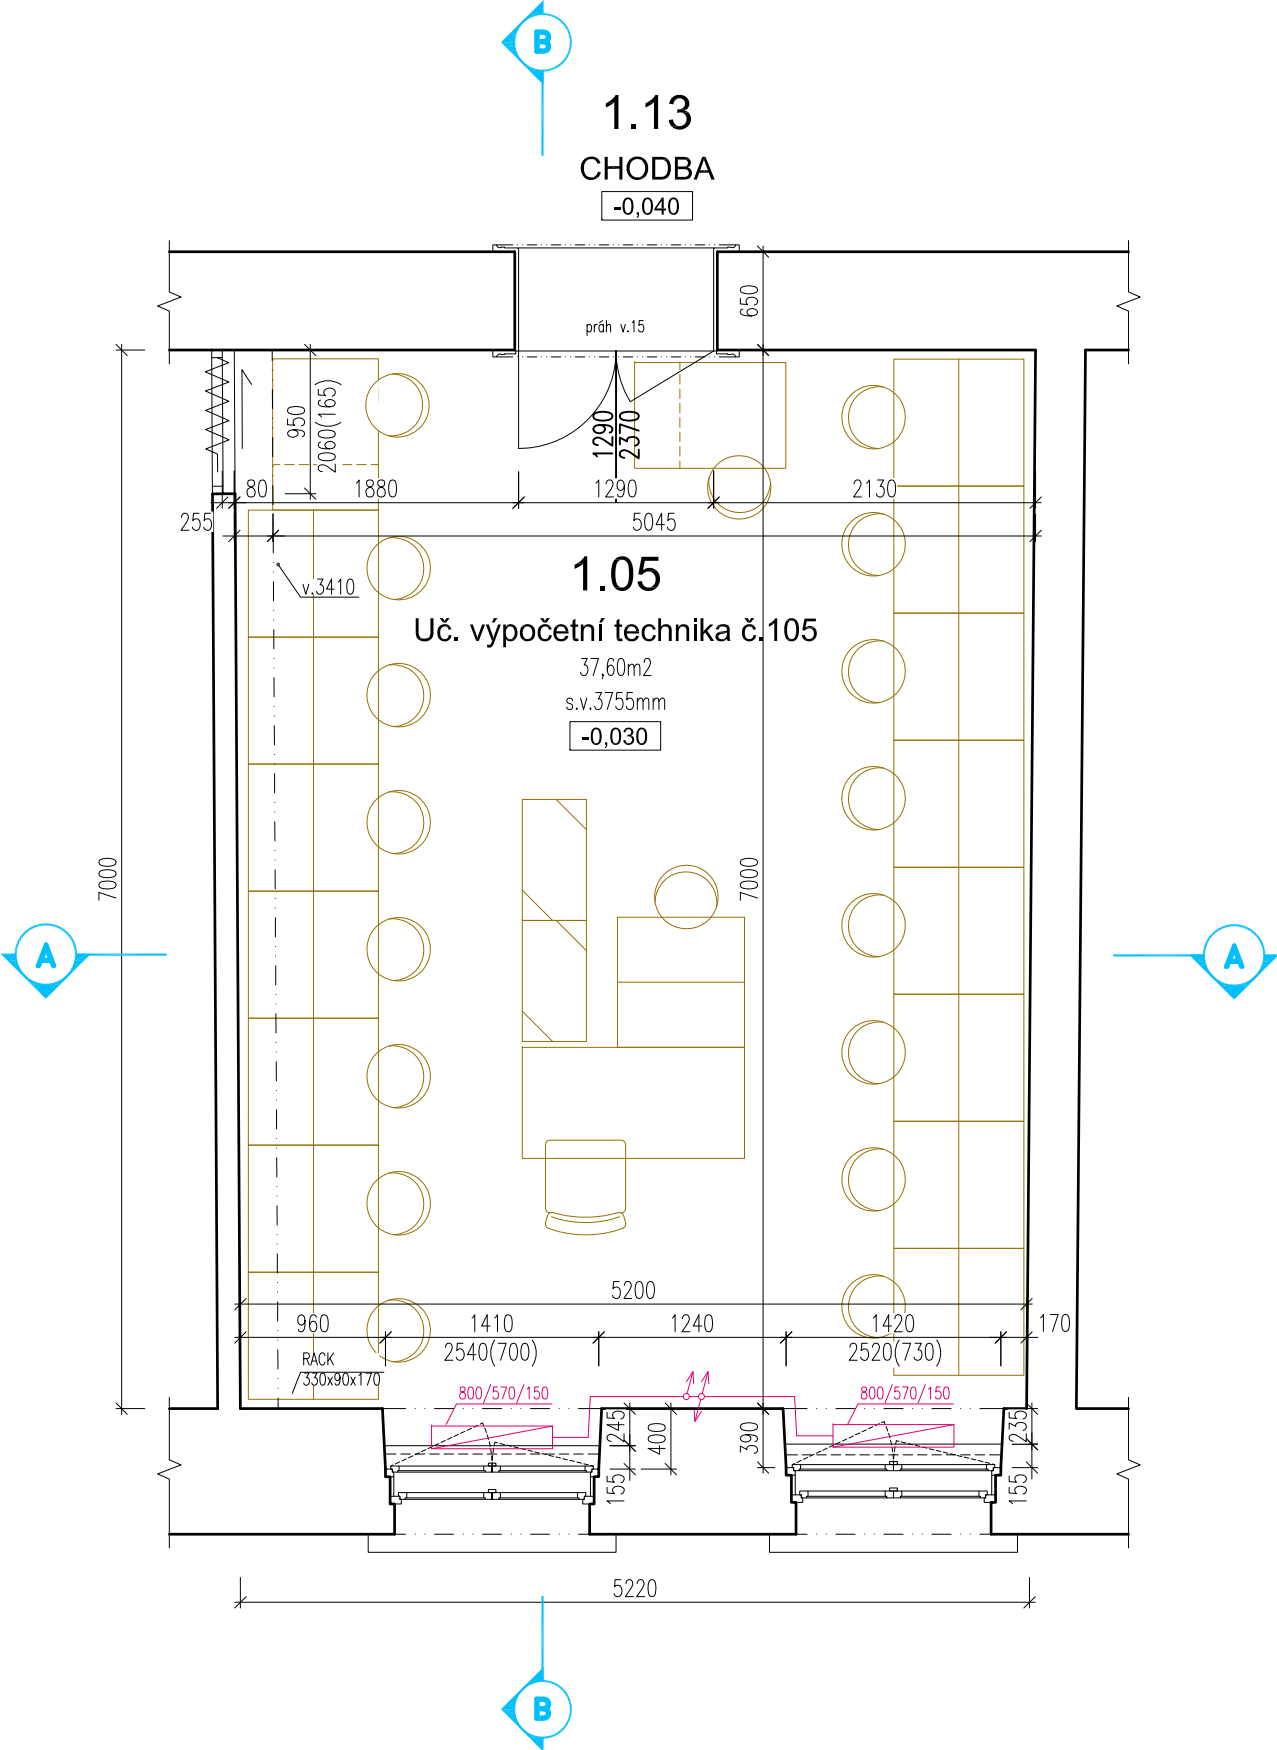

TABULKA ŘEŠENÝCH PLOCH 1.NP						
OZN.	NÁZEV MÍSTNOSTI	PLOCHA [m ²]	POVRCH PODLAHY	POVRCH STĚNY	POVRCH STROPU	SVĚTLÁ VÝŠKA [mm]
1.13	CHODBA	PROSTOR ČÁSTEČNĚ DOTČENÝ REKONSTRUKCÍ				
1.05	Učebna výpočetní technika č.105	37,60	PVC	MALBA	MALBA	3755

LEGENDA

STÁVAJÍCÍ CIHELNÉ ZDIVO

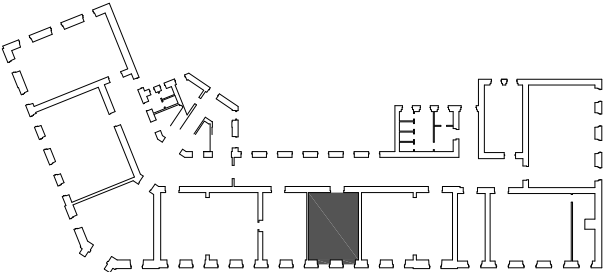

0 0,5 1 2m

NÁZEV AKCE:

Obchodní akademie Chrudim -
rekonstrukce učeben IT a přírodovědných předmětů

MÍSTO STAVBY:

Obchodní akademie Chrudim, Tyršovo nám. 250, 537 01 Chrudim

INVESTOR:

Obchodní akademie Chrudim
Tyršovo nám. 250, 537 01 Chrudim
Zastoupený: Ing. Zdeňka Vichrová
tel.: +420 469 660 374
email: oa@chrudim.cz

ZPRACOVATEL ČÁSTI:

Ing. arch. Jan Heller, ČKA 4261
Zelená 400/6, 500 04 Hradec Králové
tel.: +420 724 590 067
e-mail: info@heller-architekti.cz

STUPEŇ:

DPS

Dokumentace pro provedení stavby

ČÁST:

D.1.1. ARCHITEKTONICKO STAVEBNÍ ŘEŠENÍ

VÝKRES:

PŮDORYS 1.NP - uč. výpočetní technika č. 105
stávající stav

VYPRACOVAL:

Ing. arch. Jan Heller

ČÍSLO VÝKRESU:

MĚŘÍTKO:

1:50

DATUM:

11/2016


1101.2

RAZÍTKO A PODPIS:


PARÉ:

ŘEZY 1.NP - učebna č.105
stávající stav

ŘEZ AA

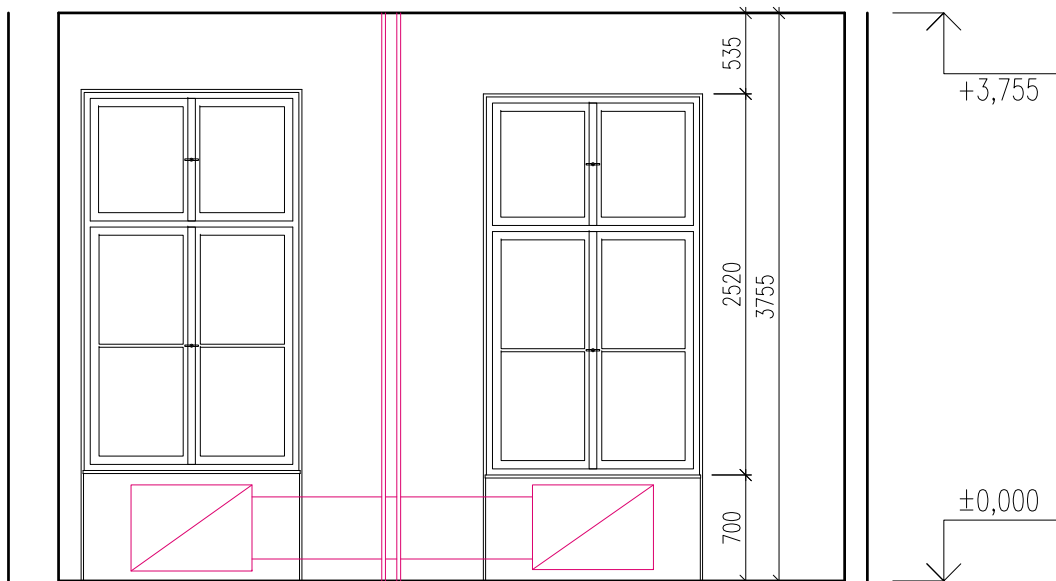


ŘEZ BB

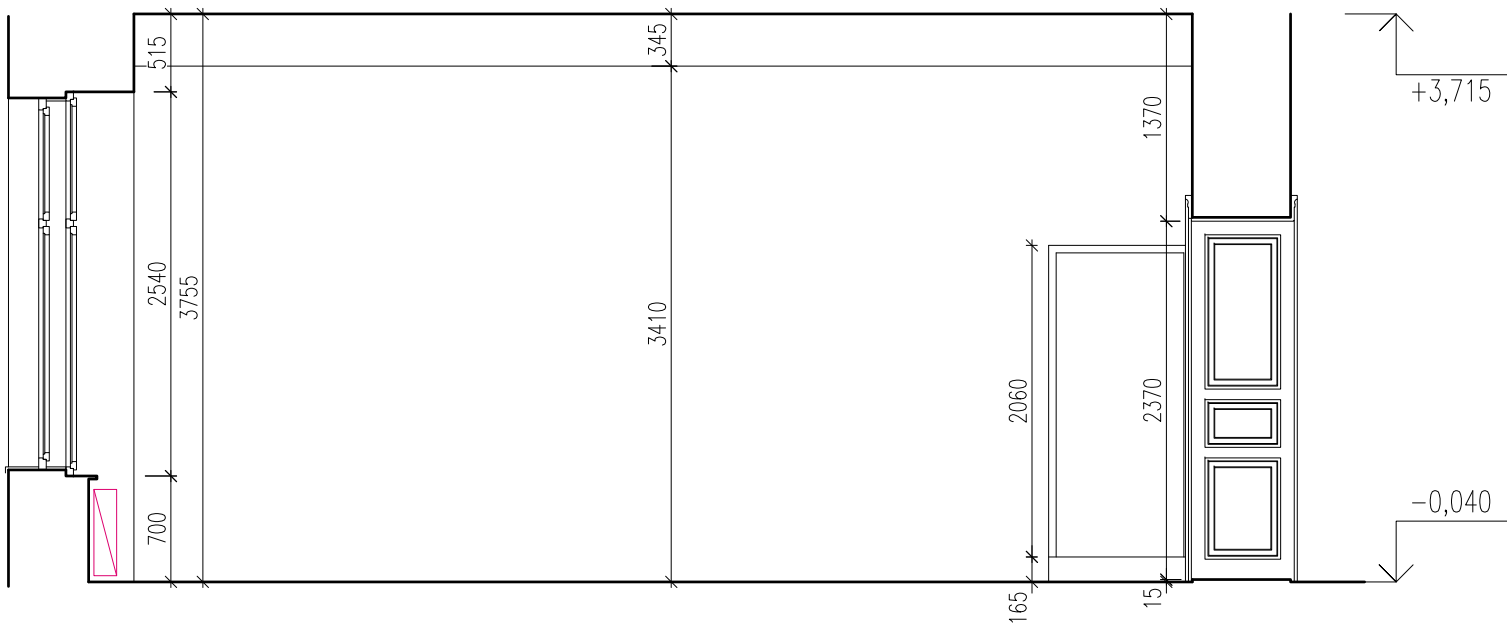

LEGENDA

STÁVAJÍCÍ CIHELNÉ ZDIVO

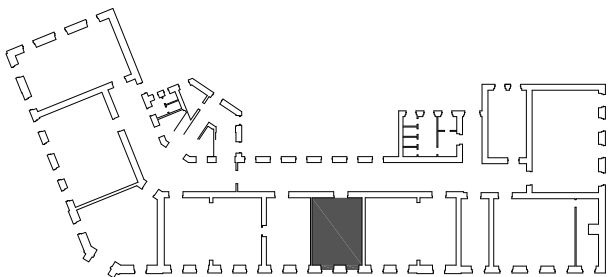

0 0,5 1 2m

NÁZEV AKCE:

Obchodní akademie Chrudim -
rekonstrukce učeben IT a přírodovědných předmětů

MÍSTO STAVBY:

Obchodní akademie Chrudim, Tyršovo nám. 250, 537 01 Chrudim

INVESTOR:

Obchodní akademie Chrudim
Tyršovo nám. 250, 537 01 Chrudim
Zastoupený: Ing. Zdeňka Vichrová
tel.: +420 469 660 374
email: oa@chrudim.cz

ZPRACOVATEL ČÁSTI:

Ing. arch. Jan Heller, ČKA 4261
Zelená 400/6, 500 04 Hradec Králové
tel.: +420 724 590 067
e-mail: info@heller-architekti.cz

STUPEŇ:

DPS

Dokumentace pro provedení stavby

ČÁST:

D.1.1. ARCHITEKTONICKO STAVEBNÍ ŘEŠENÍ

VÝKRES:

ŘEZY AA, BB 1.NP - uč. výpočetní technika č. 105
stávající stav

VYPRACOVAL:

Ing. arch. Jan Heller

MĚŘÍTKO:

1:50

DATUM:

01/2017


RAZÍTKO A PODPIS:

ČÍSLO VÝKRESU:

1201.2

PARÉ:

FOTODOKUMENTACE 1.NP -učebna č.105
stávající stav

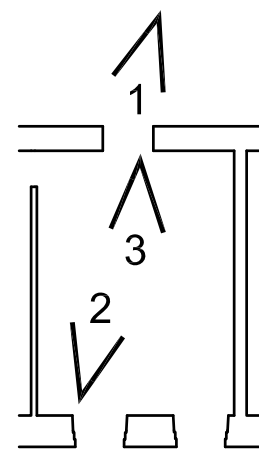

X označení záběru a směr



NÁZEV AKCE:	
Obchodní akademie Chrudim - rekonstrukce učeben IT a přírodovědných předmětů	
MÍSTO STAVBY:	
Obchodní akademie Chrudim, Tyršovo nám. 250, 537 01 Chrudim	
INVESTOR:	
Obchodní akademie Chrudim Tyršovo nám. 250, 537 01 Chrudim Zastoupený: Ing. Zdeňka Víchrová tel.: +420 469 660 374 email: oa@chrudim.cz	
ZPRACOVATEL ČÁSTI:	
Ing. arch. Jan Heller, ČKA 4261 Zelená 400/6, 500 04 Hradec Králové tel.: +420 724 590 067 e-mail: info@heller-architekti.cz	
STUPEŇ:	
DPS Dokumentace pro provedení stavby	
ČÁST:	
D.1.1. ARCHITEKTONICKO STAVEBNÍ ŘEŠENÍ	
VÝKRES:	
FOTODOKUMENTACE 1.NP - učebna č. 105 stávající stav	
VYPRACOVAL:	
Ing. arch. Jan Heller	
MĚŘITKO:	
-	
ČÍSLO VÝKRESU:	
1901.2.	
DATUM:	
11/2016	


PŮDORYS 1.NP - učebna č.106

stávající stav

TABULKA ŘEŠENÝCH PLOCH 1.NP						
OZN.	NÁZEV MÍSTNOSTI	PLOCHA [m²]	POVRCH PODLAHY	POVRCH STĚNY	POVRCH STROPU	SVĚTLÁ VÝŠKA [mm]
1.13	CHODBA	PROSTOR ČÁSTEČNĚ DOTČENÝ REKONSTRUKCÍ				
1.06	Učebna výpočetní technika č.106	69,99	PVC	PLECHOVÝ AKUSTICKÝ OBKLAD	PLECHOVÝ AKUSTICKÝ OBKLAD	3150

LEGENDA

STÁVAJÍCÍ CIHELNÉ ZDIVO

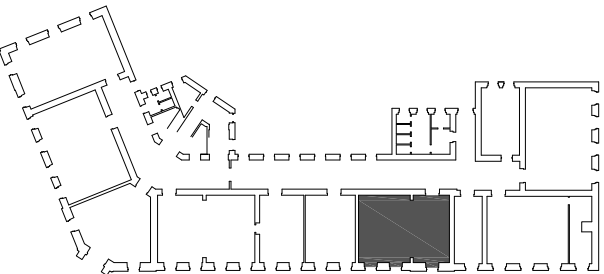

0 0,5 1 2m

NÁZEV AKCE:

Obchodní akademie Chrudim -
rekonstrukce učeben IT a přírodovědných předmětů

MÍSTO STAVBY:

Obchodní akademie Chrudim, Tyršovo nám. 250, 537 01 Chrudim

INVESTOR:

Obchodní akademie Chrudim
Tyršovo nám. 250, 537 01 Chrudim
Zastoupený: Ing. Zdeňka Vichrová
tel.: +420 469 660 374
email: oa@chrudim.cz

ZPRACOVATEL ČÁSTI:

Ing. arch. Jan Heller, ČKA 4261
Zelená 400/6, 500 04 Hradec Králové
tel.: +420 724 590 067
e-mail: info@heller-architekti.cz

STUPEŇ:

DPS

Dokumentace pro provedení stavby

ČÁST:

D.1.1. ARCHITEKTONICKO STAVEBNÍ ŘEŠENÍ

VÝKRES:

PŮDORYS 1.NP - uč. výpočetní technika č. 106
stávající stav

VYPRACOVAL:

Ing. arch. Jan Heller

MĚŘÍTKO:

1:50

RAZÍTKO A PODPIS:


DATUM:

11/2016

ČÍSLO VÝKRESU:


1101.3

PARÉ:

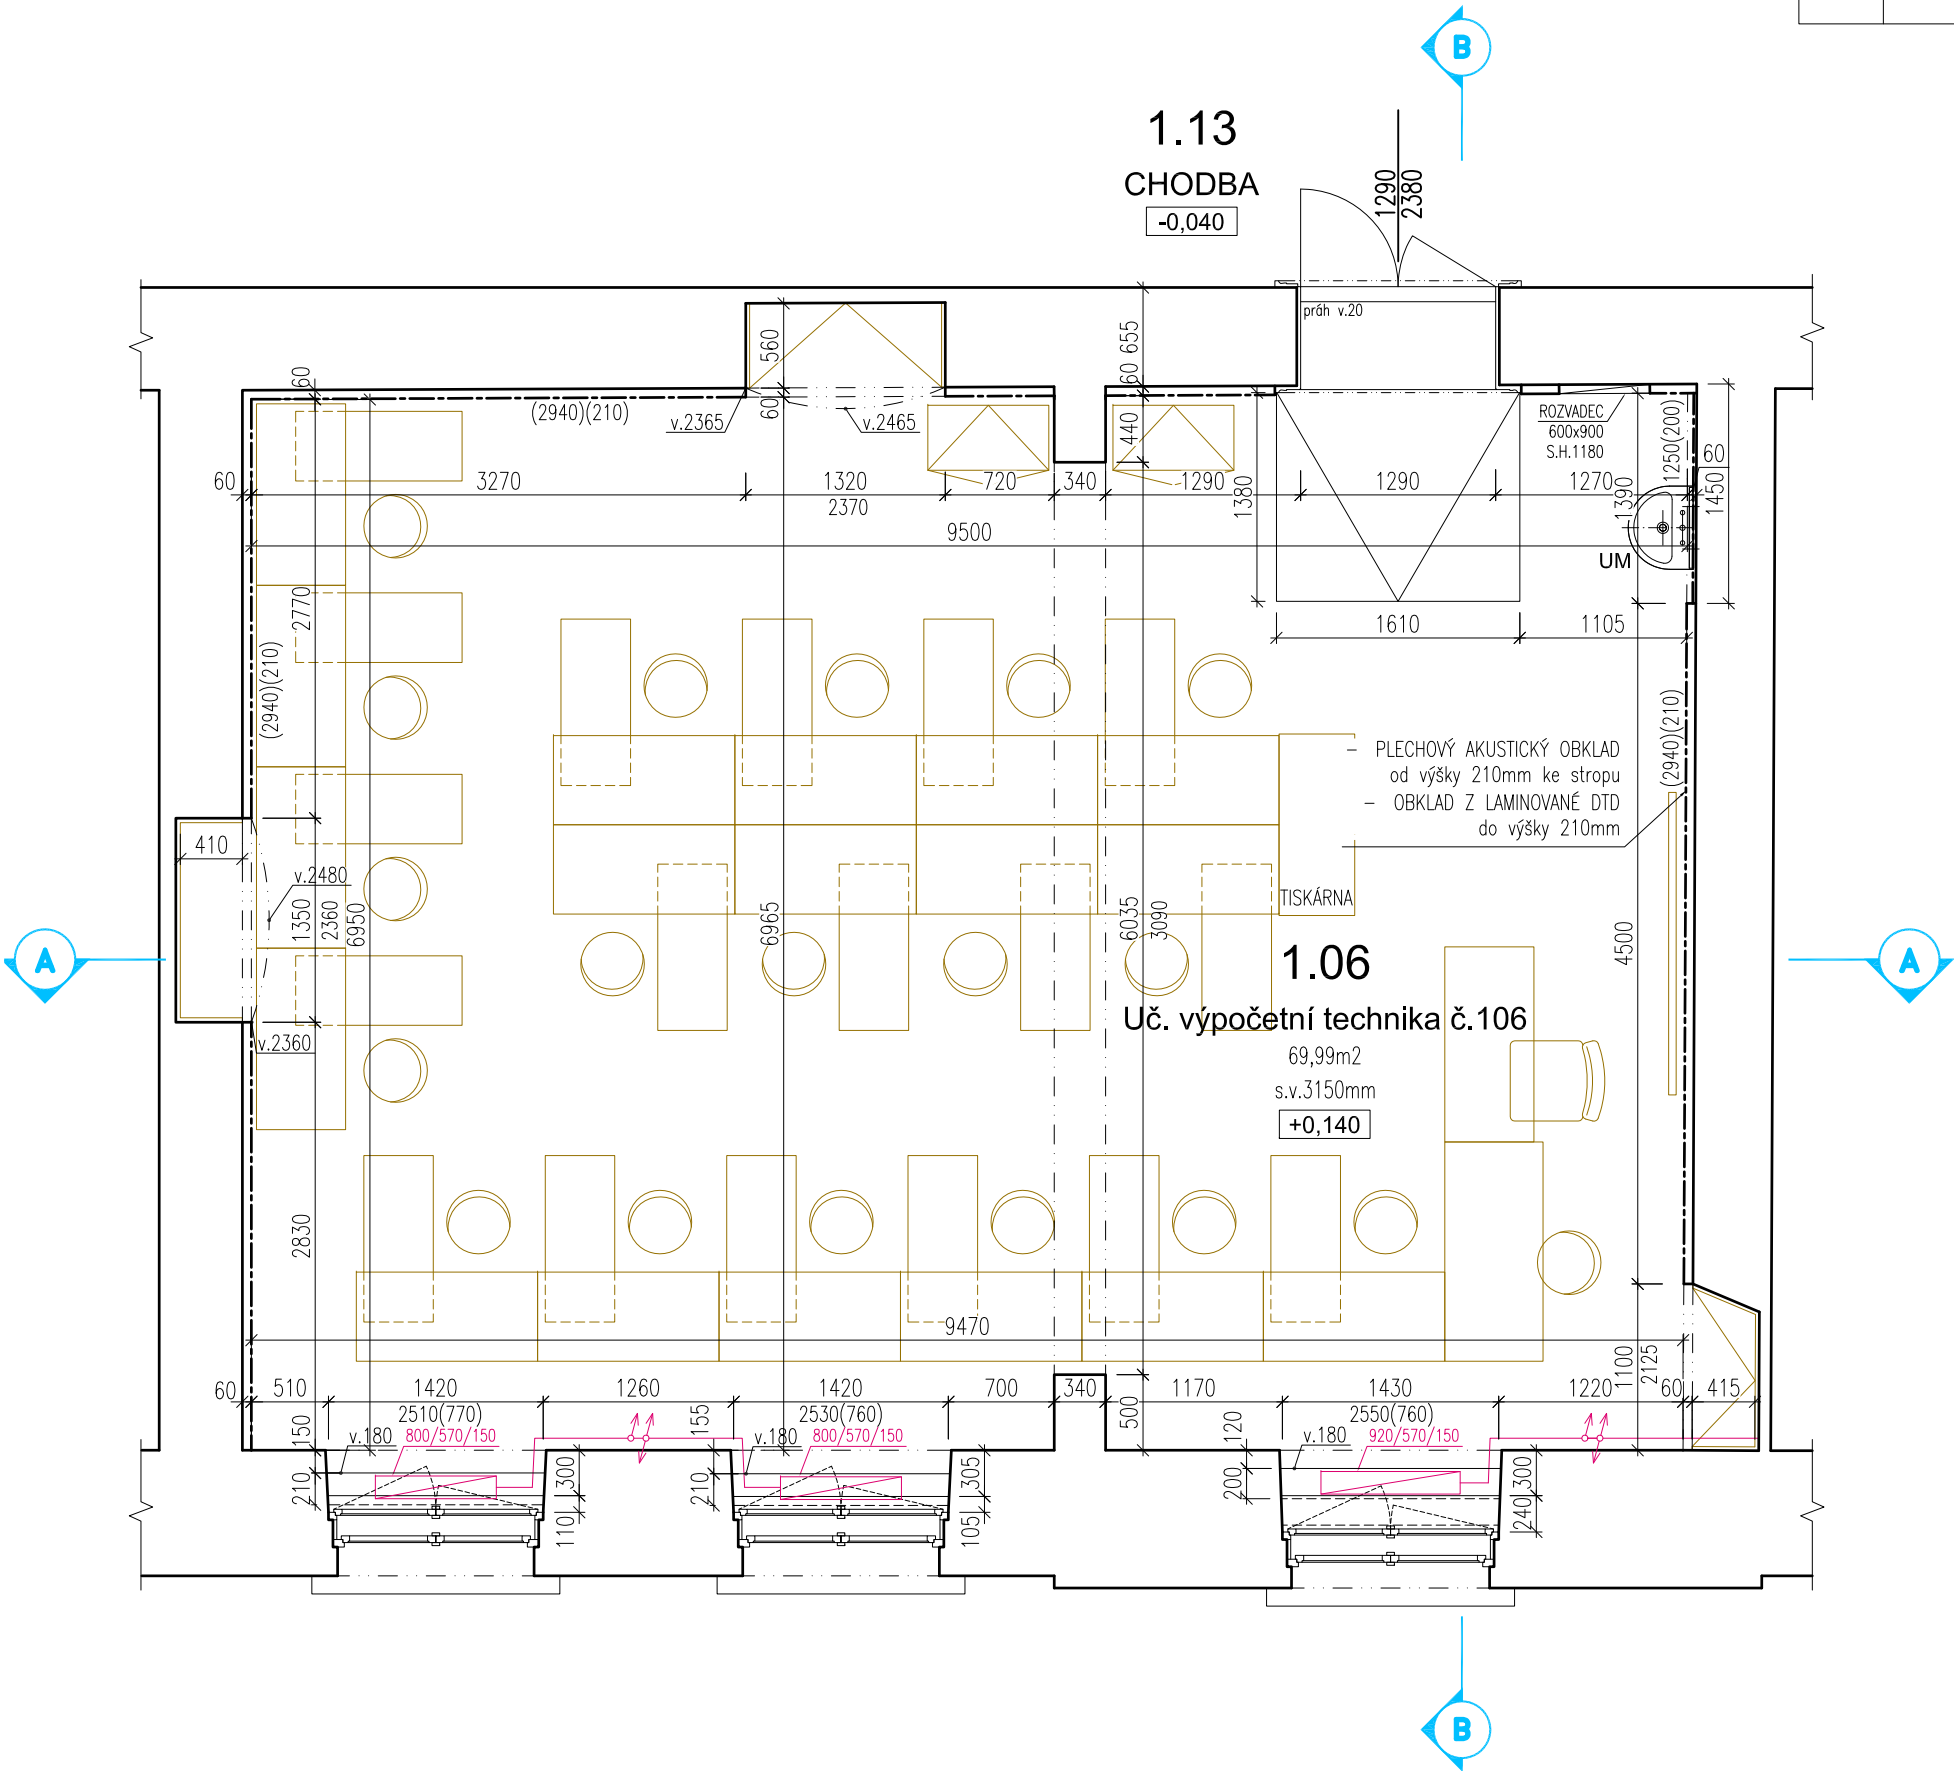


ŘEZY 1.NP - učebna č.106
stávající stav

ŘEZ AA

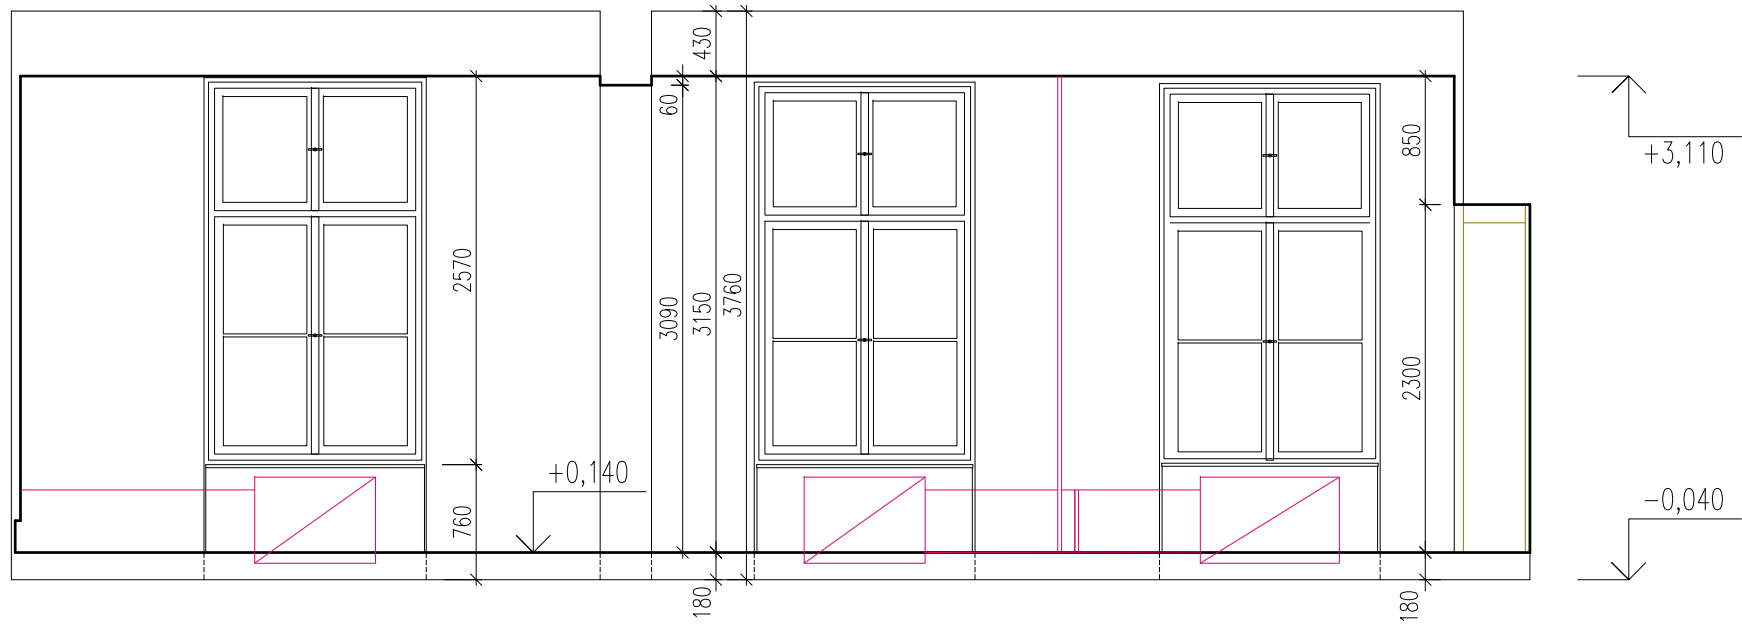


ŘEZ BB

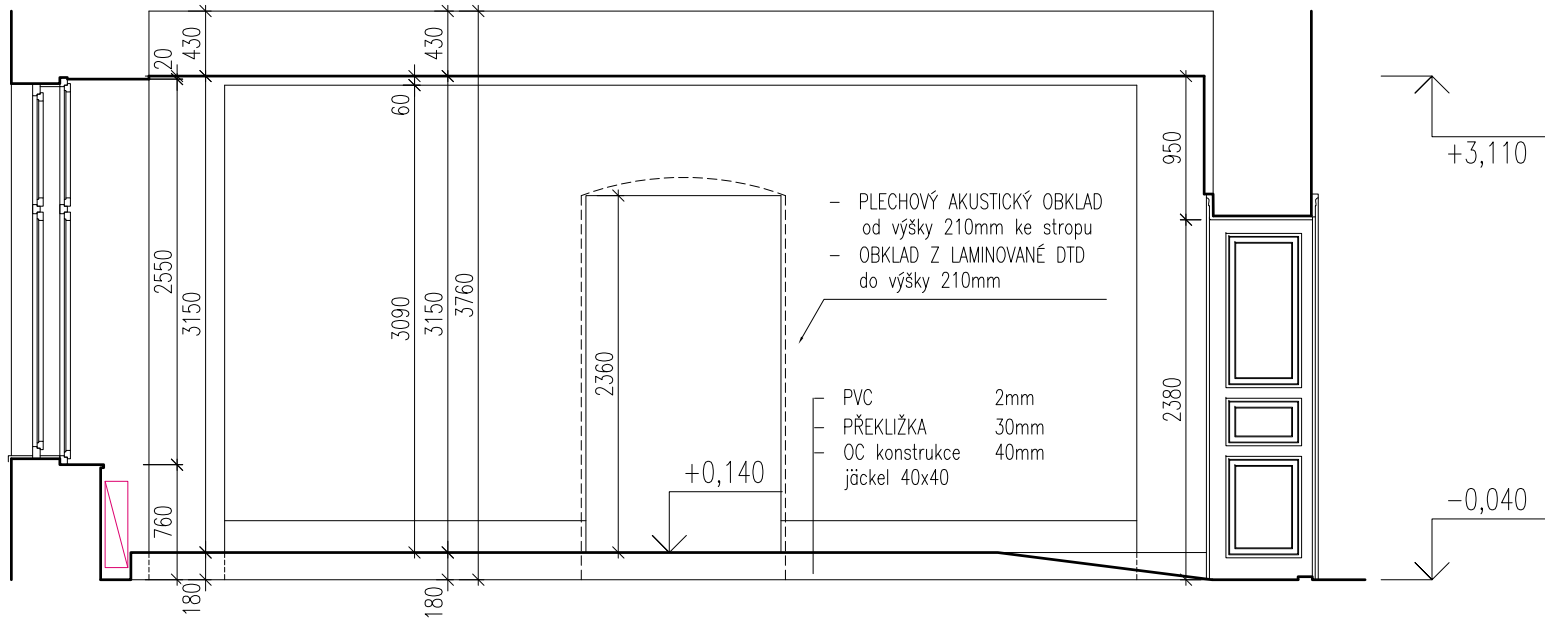

LEGENDA

STÁVAJÍCÍ CIHELNÉ ZDIVO

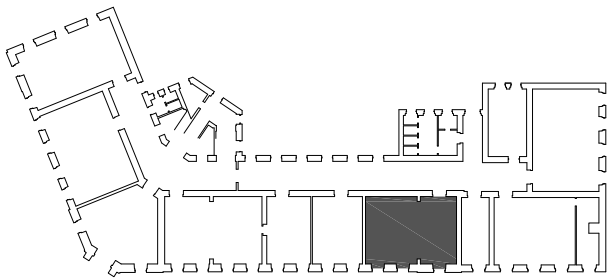

0 0,5 1 2m

NÁZEV AKCE:

Obchodní akademie Chrudim -
rekonstrukce učeben IT a přírodovědných předmětů

MÍSTO STAVBY:

Obchodní akademie Chrudim, Tyršovo nám. 250, 537 01 Chrudim

INVESTOR:

Obchodní akademie Chrudim
Tyršovo nám. 250, 537 01 Chrudim
Zastoupený: Ing. Zdeňka Vichrová
tel.: +420 469 660 374
email: oa@chrudim.cz

ZPRACOVATEL ČÁSTI:

Ing. arch. Jan Heller, ČKA 4261
Zelená 400/6, 500 04 Hradec Králové
tel.: +420 724 590 067
e-mail: info@heller-architekti.cz

STUPEŇ:

DPS

Dokumentace pro provedení stavby

ČÁST:

D.1.1. ARCHITEKTONICKO STAVEBNÍ ŘEŠENÍ

VÝKRES:

ŘEZY AA, BB 1.NP - uč. výpočetní technika č. 106
stávající stav

VYPRACOVAL:

Ing. arch. Jan Heller

MÉRITKO:

1:50

RAZITKO A PODPIS:

DATUM:



01/2017

ČÍSLO VÝKRESU:

1201.3

PARÉ:

FOTODOKUMENTACE 1.NP -učebna č.106
stávající stav

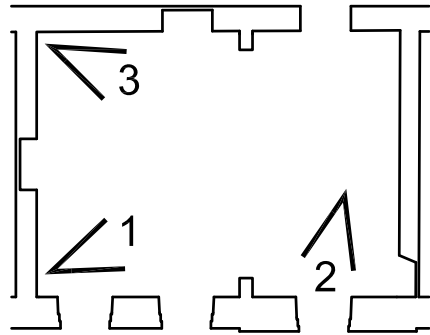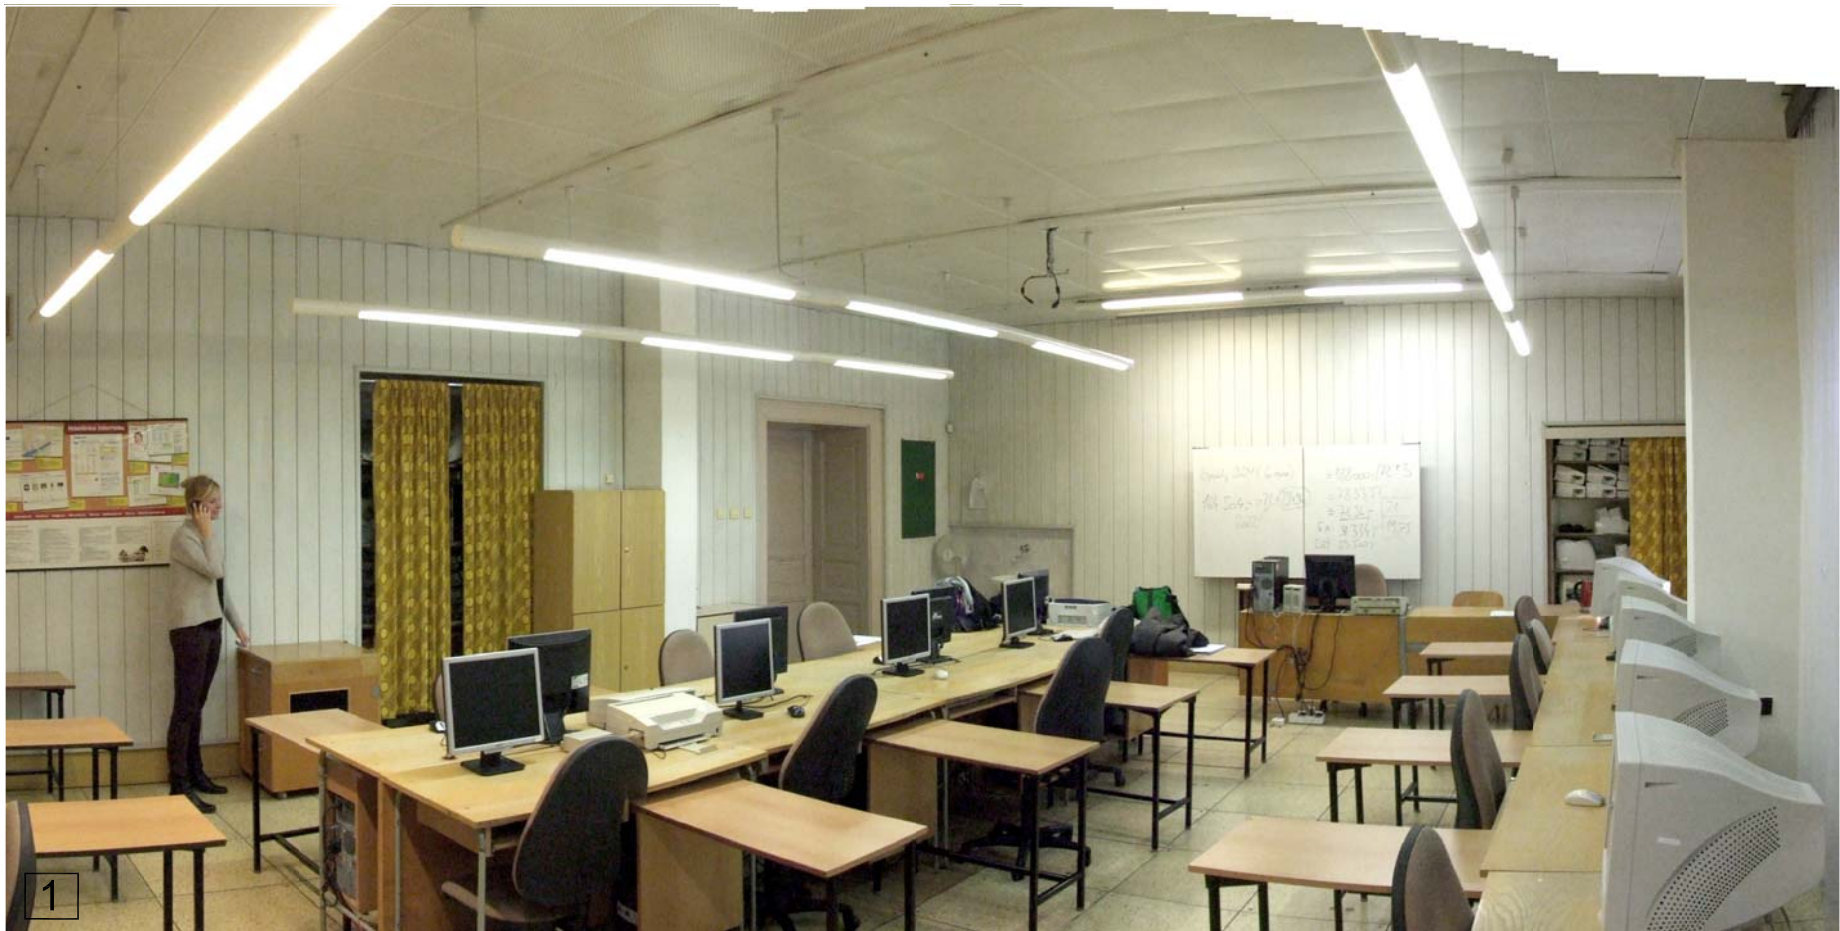

X označení záběru a směr




NÁZEV AKCE:	Obchodní akademie Chrudim - rekonstrukce učeben IT a přírodovědných předmětů
MÍSTO STAVBY:	Obchodní akademie Chrudim, Tyršovo nám. 250, 537 01 Chrudim
INVESTOR:	Obchodní akademie Chrudim Tyršovo nám. 250, 537 01 Chrudim Zastoupený: Ing. Zdeňka Vichrová tel.: +420 469 660 374 email: oa@chrudim.cz
ZPRACOVATEL ČÁSTI:	Ing. arch. Jan Heller, ČKA 4261 Zelená 400/6, 500 04 Hradec Králové tel.: +420 724 590 067 e-mail: info@heller-architekti.cz
STUPEŇ:	DPS Dokumentace pro provedení stavby
ČÁST:	D.1.1. ARCHITEKTONICKO STAVEBNÍ ŘEŠENÍ
VÝKRES:	FOTODOKUMENTACE 1.NP - učebna č.106 stávající stav
VYPRACOVAL:	Ing. arch. Jan Heller
MÉRITKA:	-
DATUM:	11/2016
ČÍSLO VÝKRESU:	1901.3.

PŮDORYS 1.NP - učebna č.108
stávající stav

TABULKA ŘEŠENÝCH PLOCH 1.NP						
OZN.	NÁZEV MÍSTNOSTI	PLOCHA [m²]	POVRCH PODLAHY	POVRCH STĚNY	POVRCH STROPU	SVĚTLÁ VÝŠKA [mm]
1.13	CHODBA	PROSTOR ČÁSTEČNĚ DOTČENÝ REKONSTRUKCÍ				
1.08	Učebna výpočetní technika č.108	61,32	PVC	MALBA	MALBA	X

LEGENDA

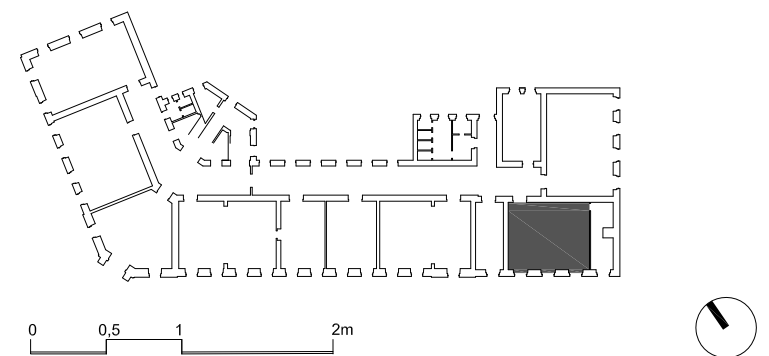

NÁZEV AKCE:

Obchodní akademie Chrudim -
rekonstrukce učeben IT a přírodovědných předmětů

MÍSTO STAVBY:

Obchodní akademie Chrudim, Tyršovo nám. 250, 537 01 Chrudim

INVESTOR:

Obchodní akademie Chrudim
Tyršovo nám. 250, 537 01 Chrudim
Zastoupený: Ing. Zdeňka Vichrová
tel.: +420 469 660 374
email: oa@chrudim.cz

ZPRACOVATEL ČÁSTI:

Ing. arch. Jan Heller, ČKA 4261
Zelená 400/6, 500 04 Hradec Králové
tel.: +420 724 590 067
e-mail: info@heller-architekti.cz

STUPEŇ:

DPS

Dokumentace pro provedení stavby

CAST:

D.1.1. ARCHITEKTONICKO STAVEBNÍ ŘEŠENÍ

VÝKRES:

PŮDORYS 1.NP - uč. výpočetní technika č. 108
stávající stav

VYPRACOVAL:

Ing. arch. Jan Heller

MĚŘ/TKO:

MĚŘÍTKO:
1:50


1:50

RAZÍTKO A PODPIS:

ČÍSLO VÝKRESU:


PARÉ:

1101.4

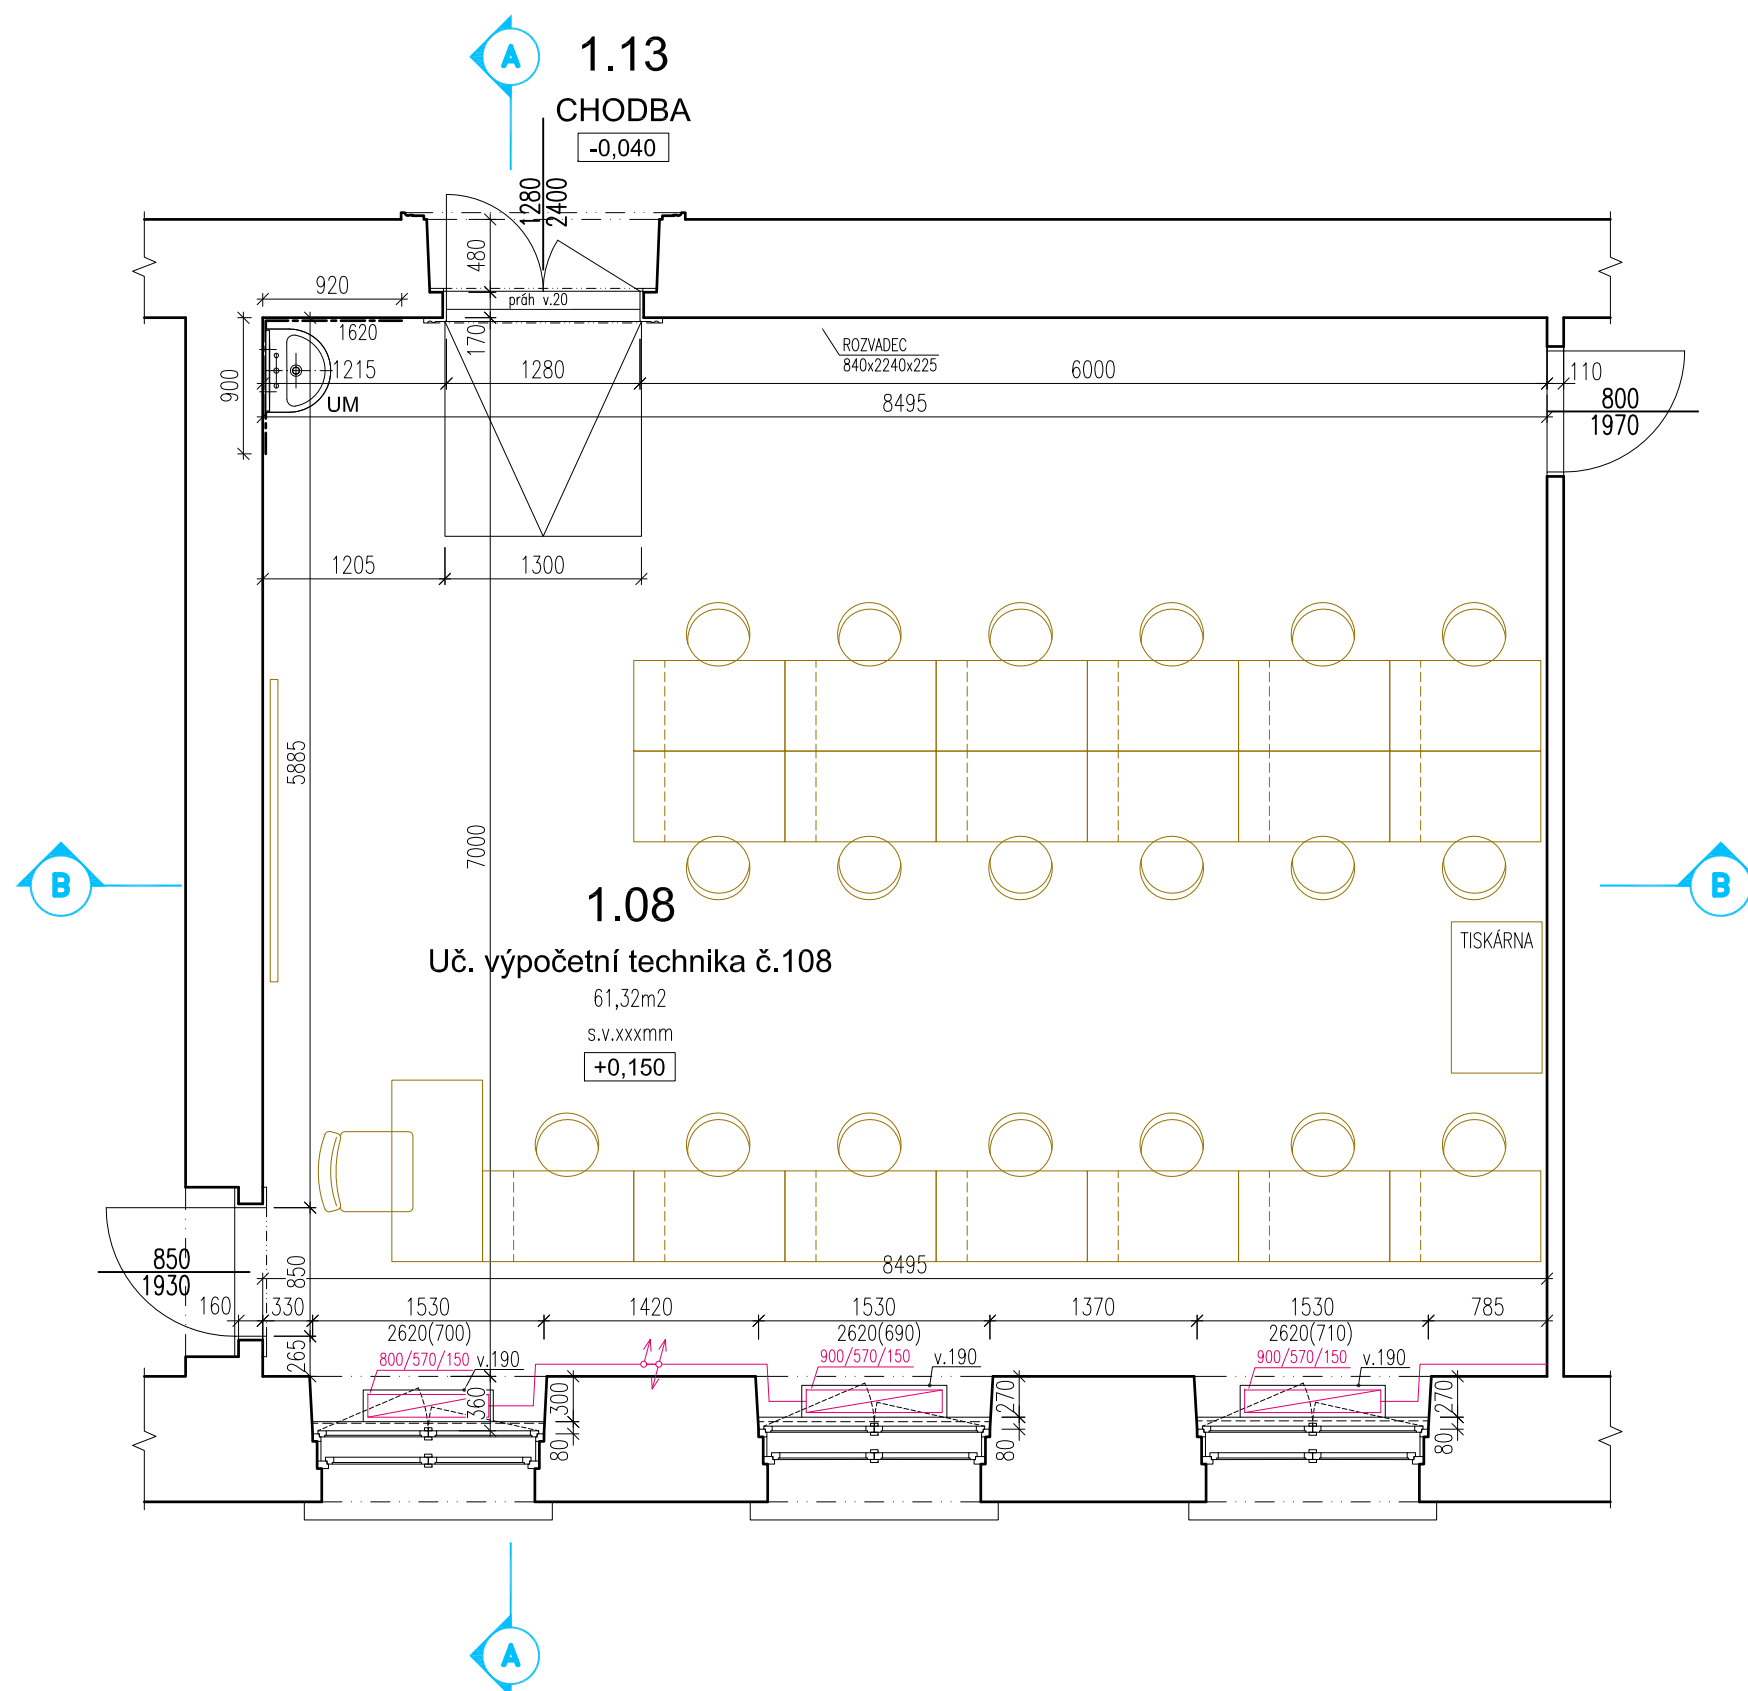


ŘEZY 1.NP - učebna č.108
stávající stav

ŘEZ AA

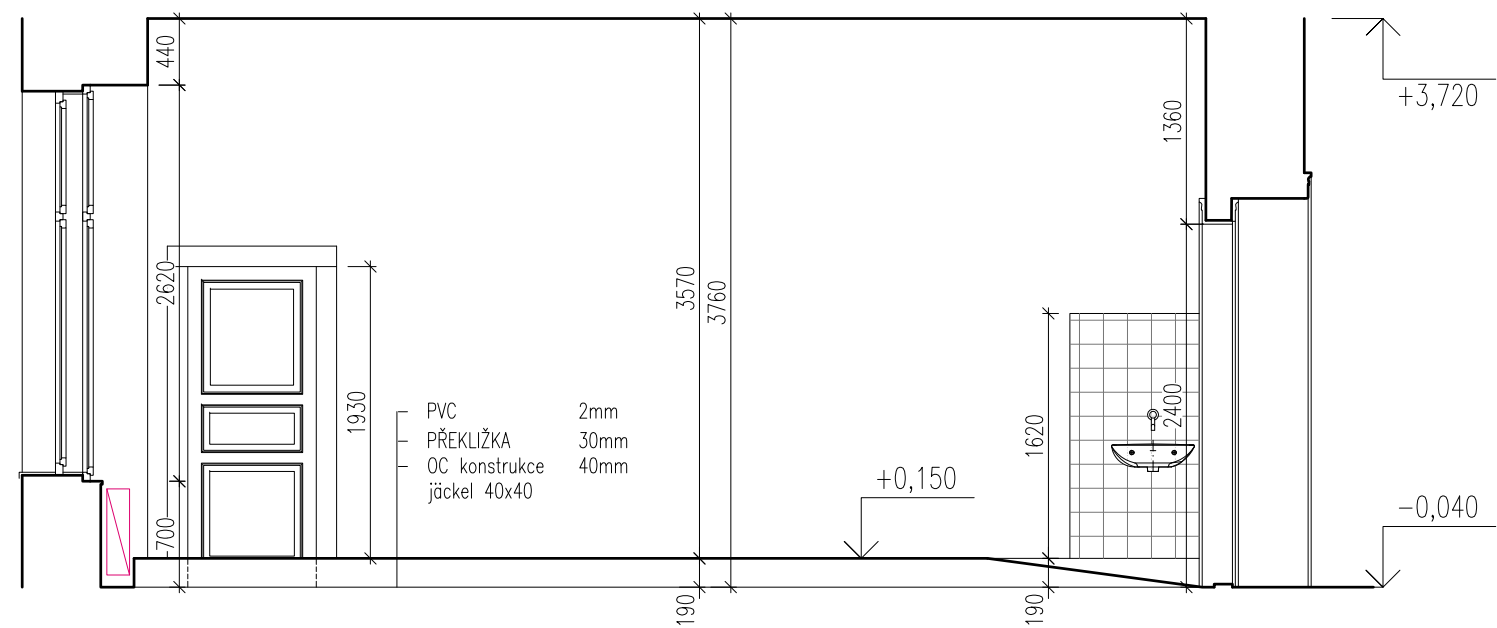


ŘEZ BB

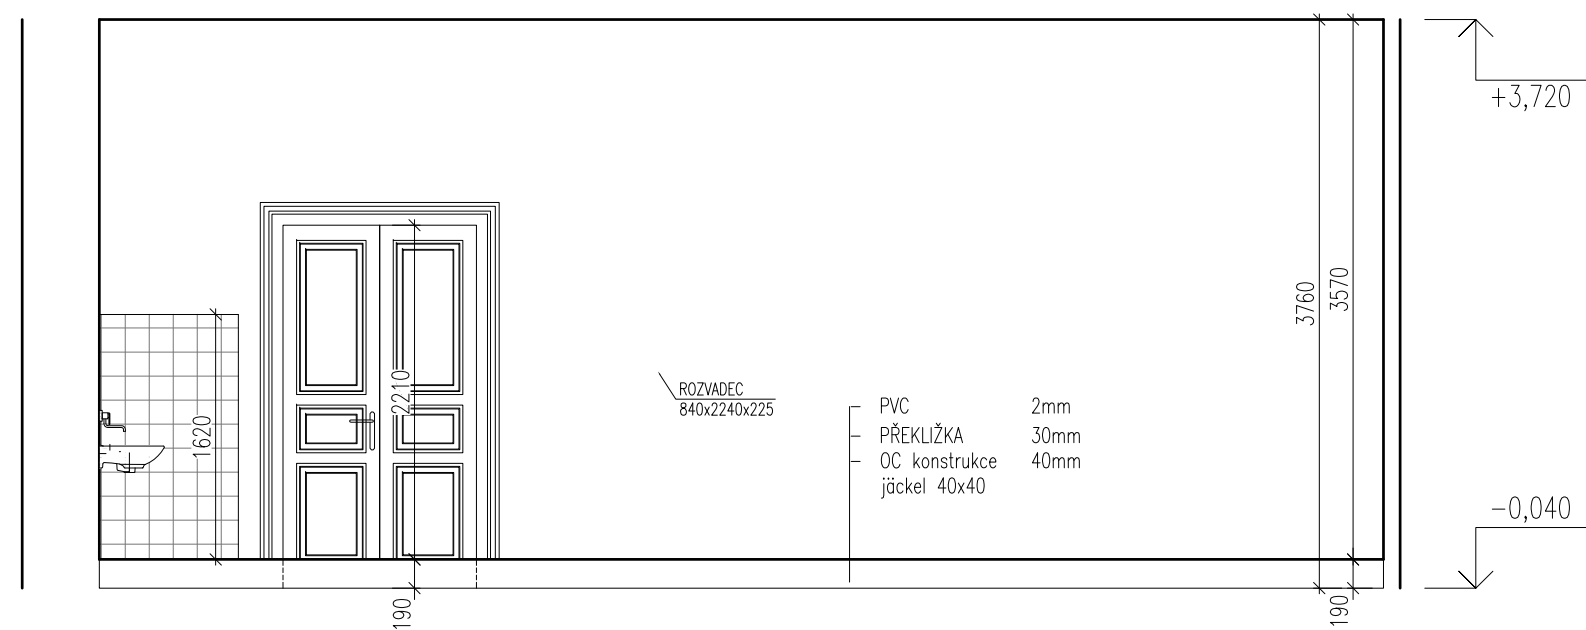

LEGENDA

STÁVAJÍCÍ CIHELNÉ ZDIVO

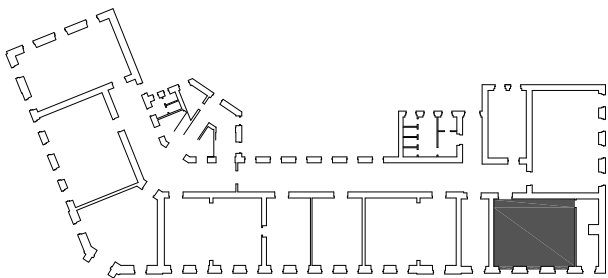

0 0,5 1 2m



NÁZEV AKCE:
**Obchodní akademie Chrudim -
rekonstrukce učeben IT a přírodovědných předmětů**

MÍSTO STAVBY:
Obchodní akademie Chrudim, Tyršovo nám. 250, 537 01 Chrudim

INVESTOR:
Obchodní akademie Chrudim
Tyršovo nám. 250, 537 01 Chrudim
Zastoupený: Ing. Zdeňka Vichrová
tel.: +420 469 660 374
email: oa@chrudim.cz

ZPRACOVATEL ČÁSTI:
Ing. arch. Jan Heller, ČKA 4261
Zelená 400/6, 500 04 Hradec Králové
tel.: +420 724 590 067
e-mail: info@heller-architekti.cz

STUPEŇ:
DPS
Dokumentace pro provedení stavby

ČÁST:
D.1.1. ARCHITEKTONICKO STAVEBNÍ ŘEŠENÍ

VÝKRES:
**ŘEZY AA, BB 1.NP - uč. výpočetní technika č. 108
stávající stav**

VYPRACOVAL:
Ing. arch. Jan Heller

MĚŘÍTKO:
1:50


DATUM:
01/2017

ČÍSLO VÝKRESU:
1201.4

RAZÍTKO A PODPIS:

PARÉ:

FOTODOKUMENTACE 1.NP -učebna č.108
stávající stav

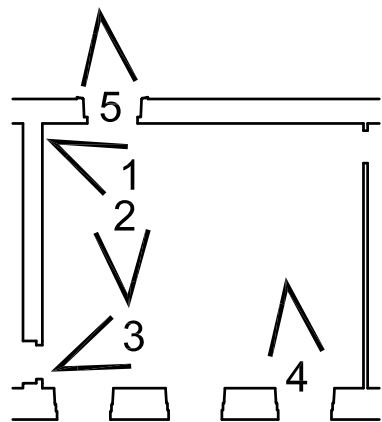


X označení záběru a směr



NÁZEV AKCE: Obchodní akademie Chrudim - rekonstrukce učeben IT a přírodovědných předmětů	
MÍSTO STAVBY: Obchodní akademie Chrudim, Tyršovo nám. 250, 537 01 Chrudim	
INVESTOR: Obchodní akademie Chrudim Tyršovo nám. 250, 537 01 Chrudim Zastoupený: Ing. Zdeňka Vichrová tel.: +420 469 660 374 email: oa@chrudim.cz	
ZPRACOVATEL ČÁSTI: Ing. arch. Jan Heller, ČKA 4261 Zelená 400/6, 500 04 Hradec Králové tel.: +420 724 590 067 e-mail: info@heller-architekti.cz	
STUPEŇ: DPS Dokumentace pro provedení stavby	
ČÁST: D.1.1. ARCHITEKTONICKO STAVEBNÍ ŘEŠENÍ	
VÝKRES: FOTODOKUMENTACE 1.NP - učebna č.108 stávající stav	
VYPRACOVAL: Ing. arch. Jan Heller	ČÍSLO VÝKRESU: 1901.4.
MÉRITKO: -	DATUM: 11/2016


PŮDORYS 1.NP - učebna č.109
stávající stav

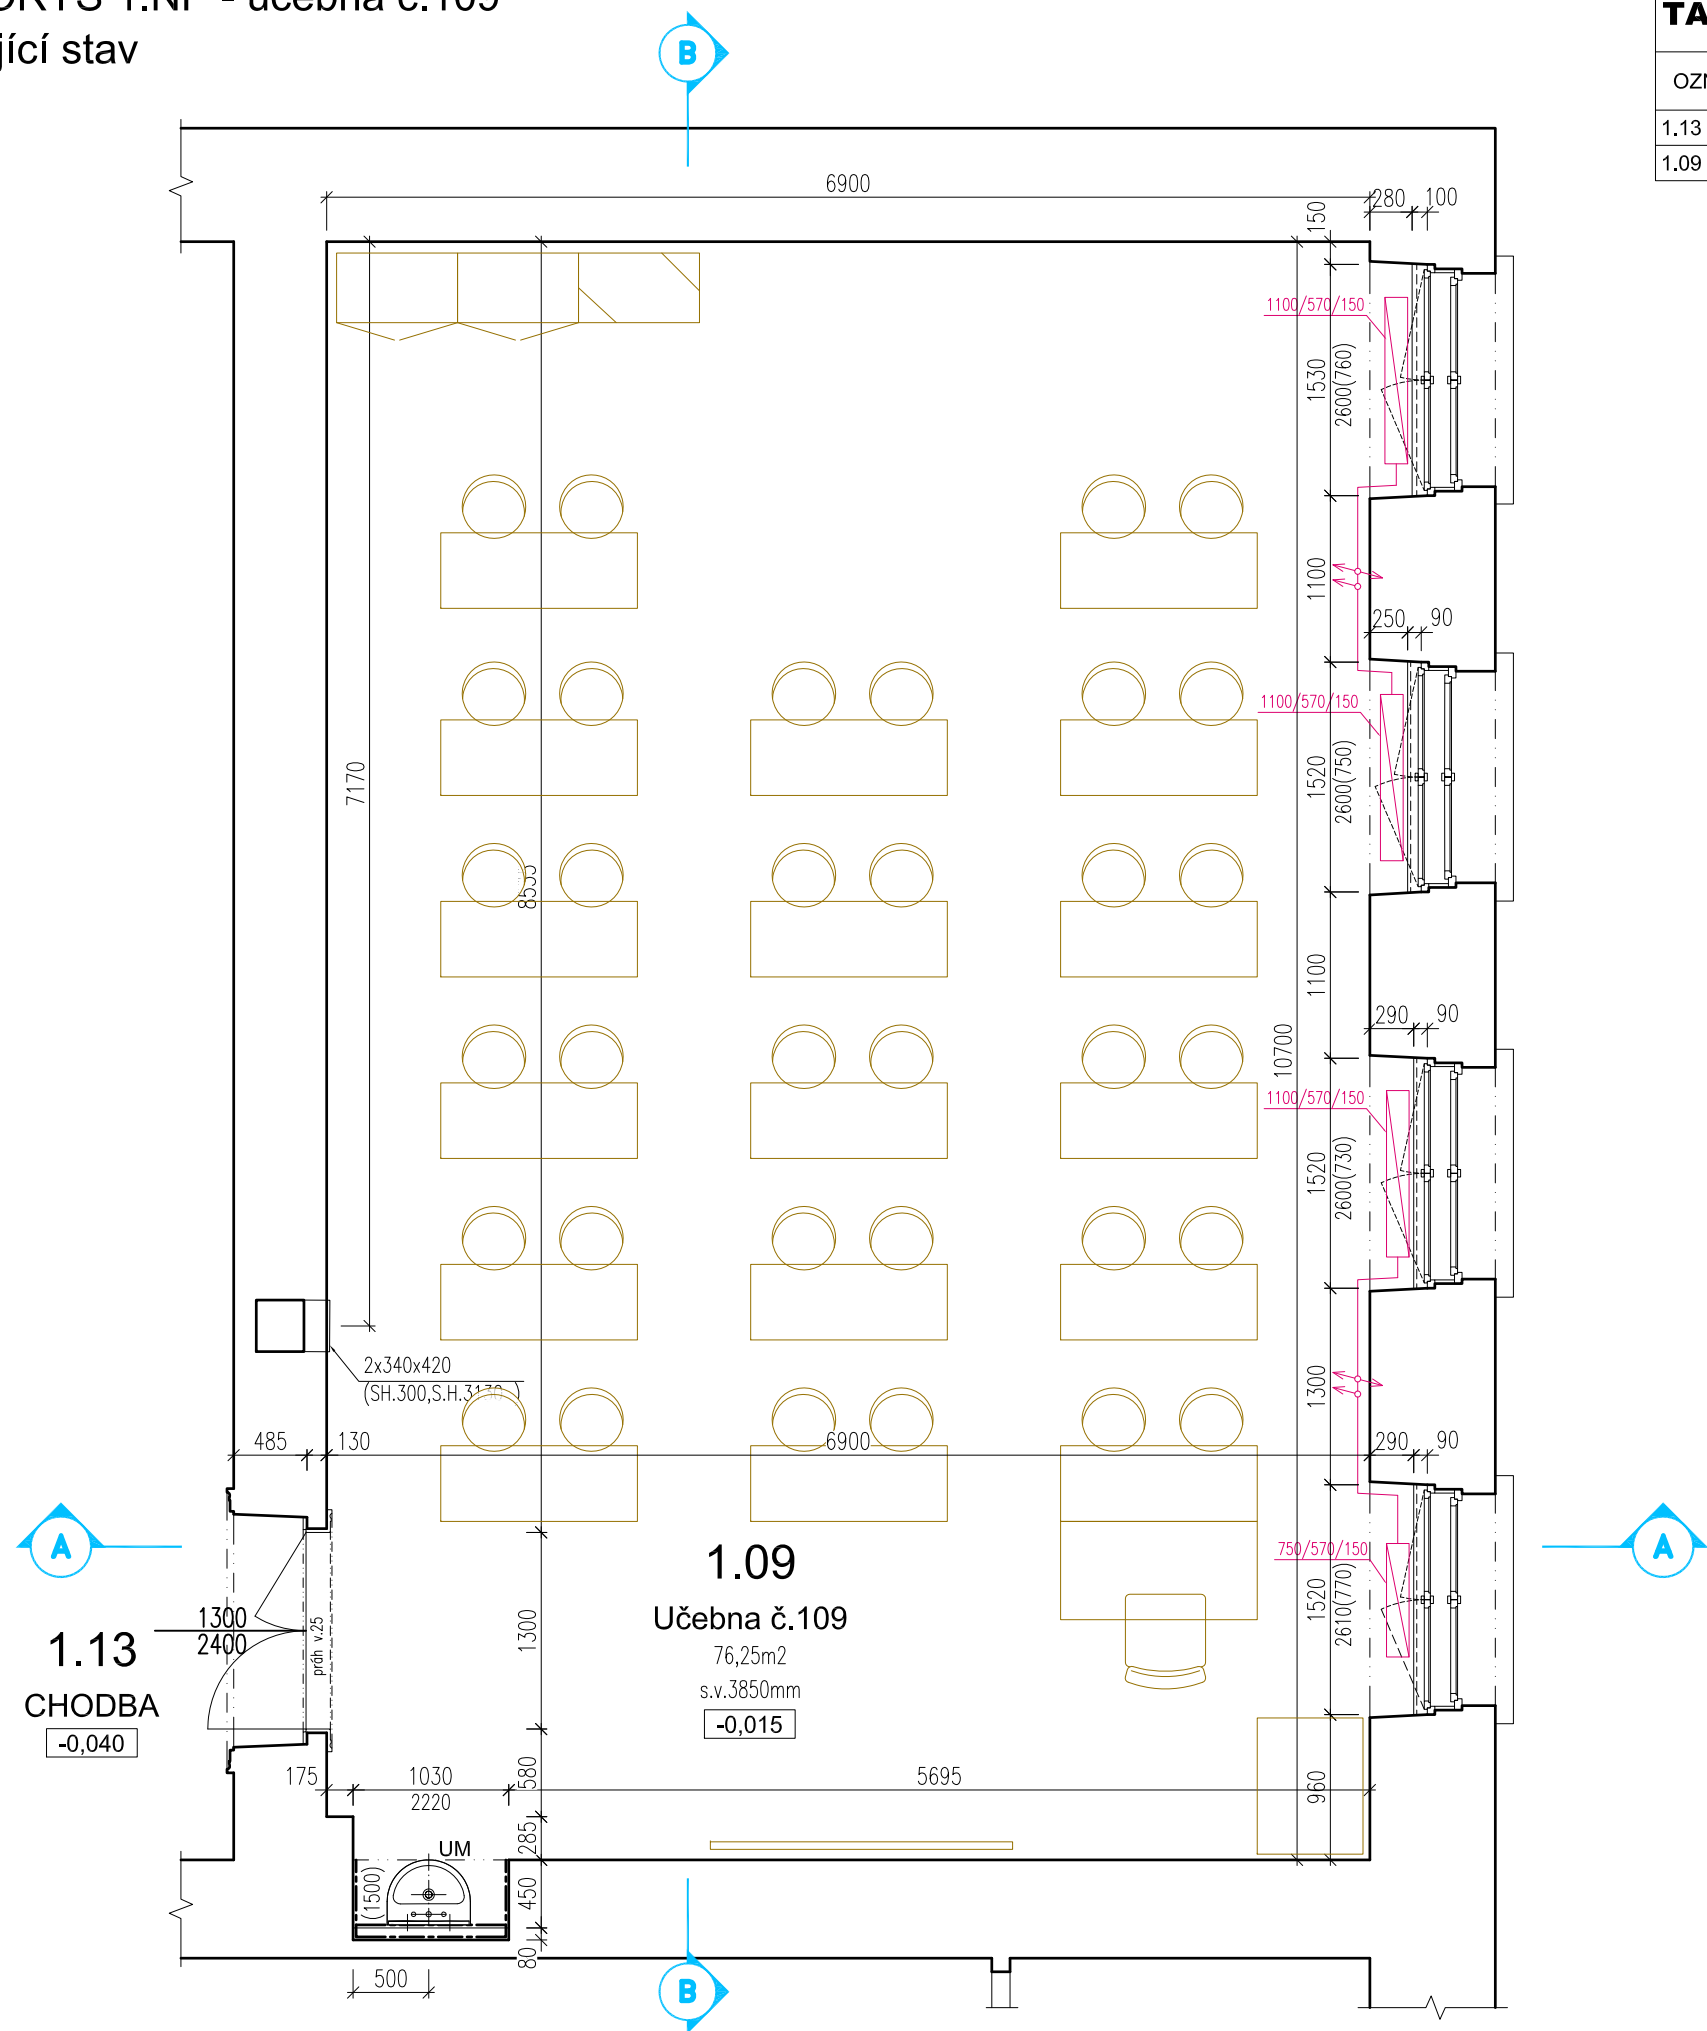

TABULKA ŘEŠENÝCH PLOCH 1.NP						
OZN.	NÁZEV MÍSTNOSTI	PLOCHA [m²]	POVRCH PODLAHY	POVRCH STĚNY	POVRCH STROPU	SVĚTLÁ VÝŠKA [mm]
1.13	CHODBA	PROSTOR ČÁSTEČNĚ DOTČENÝ REKONSTRUKCÍ				
1.09	Učebna č.109	76,25	PVC	MALBA	MALBA	3850

LEGENDA

STÁVAJÍCÍ CIHELNÉ ZDIVO

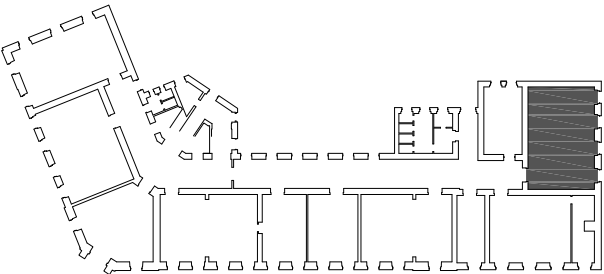

0 0,5 1 2m

NÁZEV AKCE:

Obchodní akademie Chrudim -
rekonstrukce učeben IT a přírodovědných předmětů

MÍSTO STAVBY:
Obchodní akademie Chrudim, Tyršovo nám. 250, 537 01 Chrudim
INVESTOR:
Obchodní akademie Chrudim
Tyršovo nám. 250, 537 01 Chrudim
Zastoupený: Ing. Zdeňka Víchrová
tel.: +420 469 660 374
email: oa@chrudim.cz

ZPRACOVATEL ČÁSTI:
Ing. arch. Jan Heller, ČKA 4261
Zelená 400/6, 500 04 Hradec Králové
tel.: +420 724 590 067
e-mail: info@heller-architekti.cz

STUPEŇ:
DPS
Dokumentace pro provedení stavby


ČÁST:
D.1.1. ARCHITEKTONICKO STAVEBNÍ ŘEŠENÍ

VÝKRES:
PŮDORYS 1.NP - učebna č. 109
stávající stav


VYPRACOVAL:
Ing. arch. Jan Heller
MĚŘÍTKO:
1:50
ČÍSLO VÝKRESU:
1101.5
DATUM:
11/2016
RAZÍTKO A PODPIS:
PARE:

ŘEZY 1.NP - učebna č.109
stávající stav

ŘEZ AA

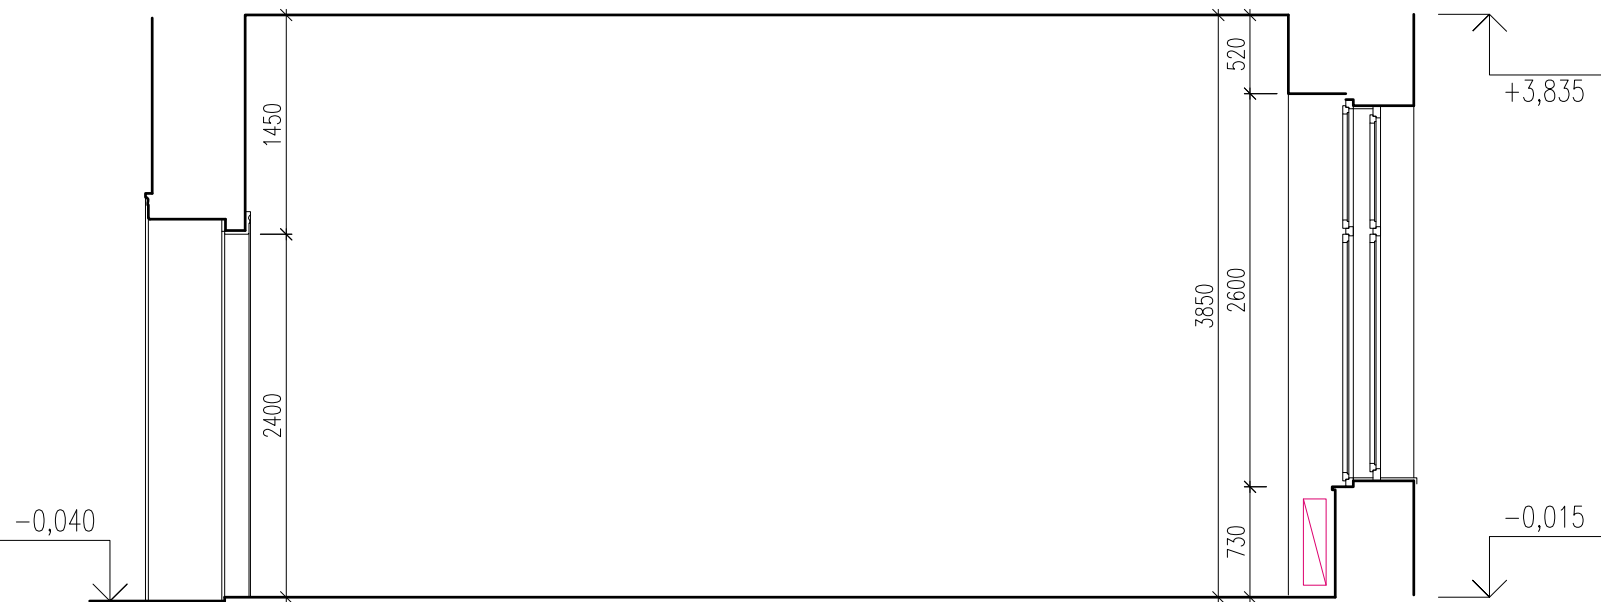


ŘEZ BB

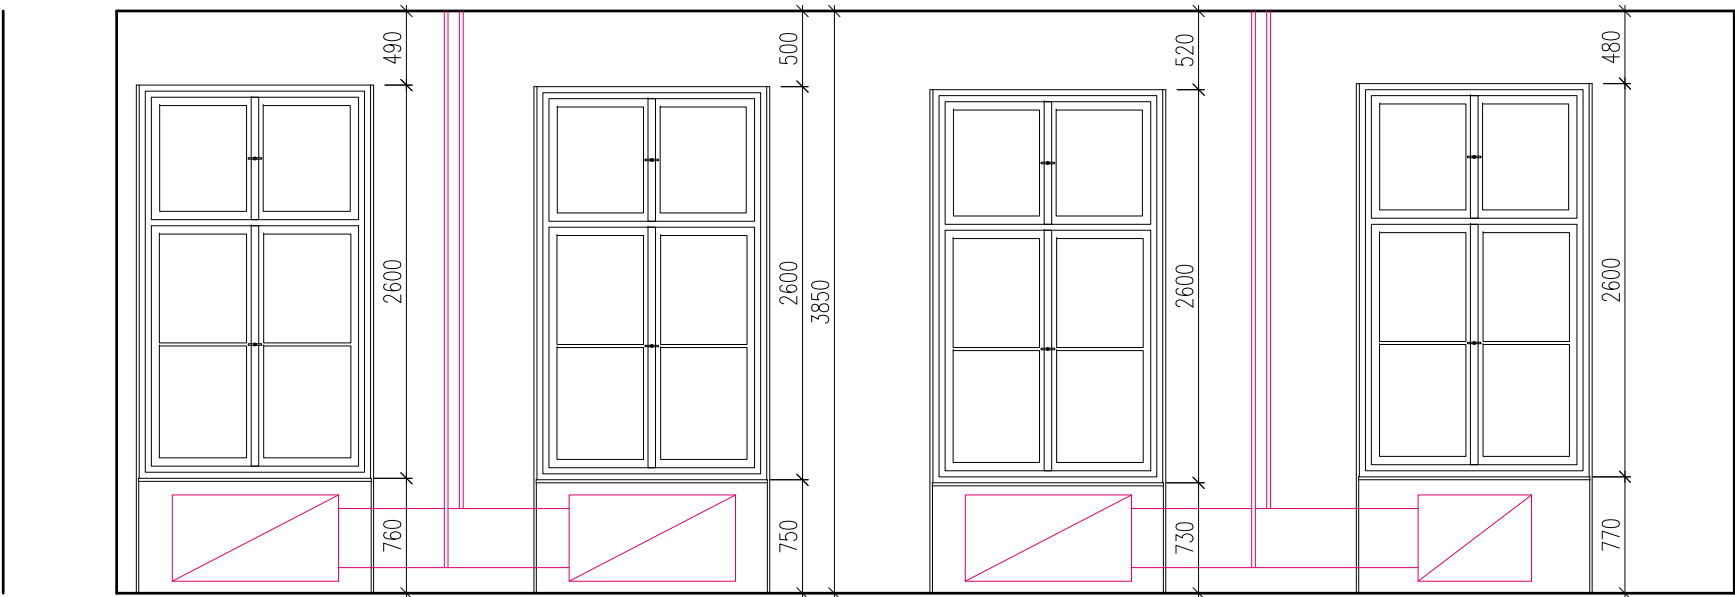

LEGENDA

STÁVAJÍCÍ CIHELNÉ ZDIVO

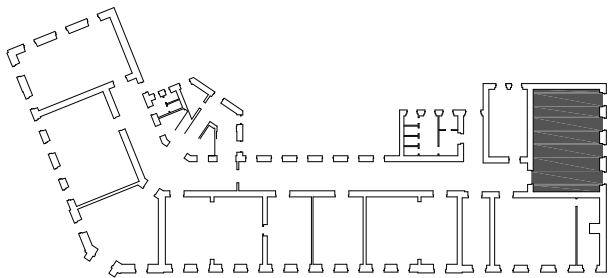

0 0,5 1 2m

NÁZEV AKCE:

Obchodní akademie Chrudim -
rekonstrukce učeben IT a přírodovědných předmětů

MÍSTO STAVBY:

Obchodní akademie Chrudim, Tyršovo nám. 250, 537 01 Chrudim

INVESTOR:

Obchodní akademie Chrudim
Tyršovo nám. 250, 537 01 Chrudim
Zastoupený: Ing. Zdeňka Vichrová
tel.: +420 469 660 374
email: oa@chrudim.cz

ZPRACOVATEL ČÁSTI:

Ing. arch. Jan Heller, ČKA 4261
Zelená 400/6, 500 04 Hradec Králové
tel.: +420 724 590 067
e-mail: info@heller-architekti.cz

STUPEŇ:

DPS

Dokumentace pro provedení stavby

ČÁST:

D.1.1. ARCHITEKTONICKO STAVEBNÍ ŘEŠENÍ

VÝKRES:

ŘEZY AA, BB 1.NP - učebna č. 109
stávající stav

VYPRACOVAL:

Ing. arch. Jan Heller

MÉRITKO:

1:50

DATUM:

01/2017


RAZÍTKO A PODPIS:

ČÍSLO VÝKRESU:


1201.5

PARE:

FOTODOKUMENTACE 1.NP -učebna č.109
stávající stav

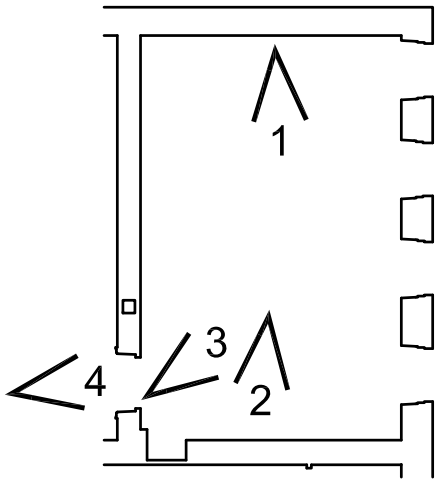

X označení záběru a směr

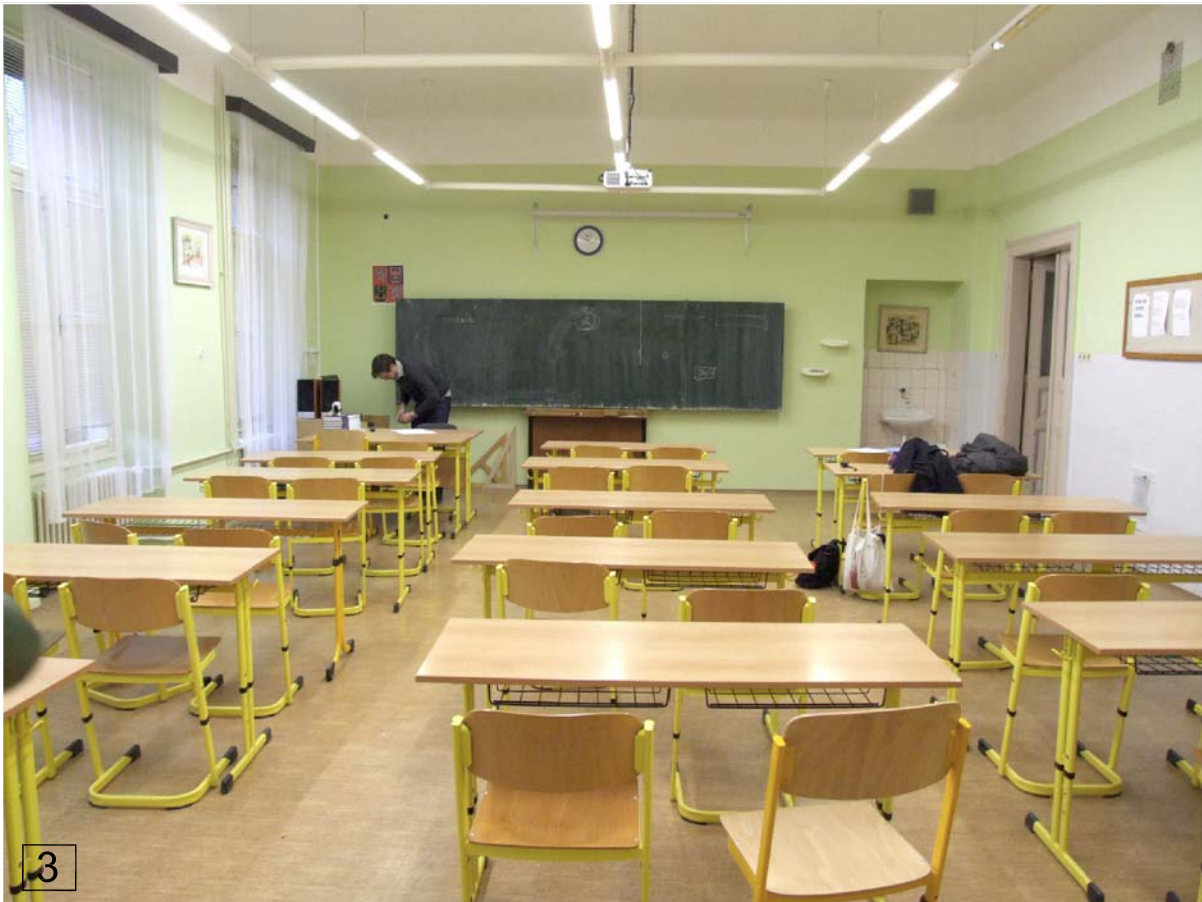

NÁZEV AKCE:	
Obchodní akademie Chrudim - rekonstrukce učeben IT a přírodovědných předmětů	
MÍSTO STAVBY:	
Obchodní akademie Chrudim, Tyršovo nám. 250, 537 01 Chrudim	
INVESTOR:	
Obchodní akademie Chrudim Tyršovo nám. 250, 537 01 Chrudim Zastoupený: Ing. Zdeňka Vichrová tel.: +420 469 660 374 email: oa@chrudim.cz	
ZPRACOVATEL ČÁSTI:	
Ing. arch. Jan Heller, ČKA 4261 Zelená 400/6, 500 04 Hradec Králové tel.: +420 724 590 067 e-mail: info@heller-architekti.cz	
STUPEŇ:	
DPS Dokumentace pro provedení stavby	
ČÁST:	
D.1.1. ARCHITEKTONICKO STAVEBNÍ ŘEŠENÍ	
VÝKRES:	
FOTODOKUMENTACE 1.NP - učebna č.109 stávající stav	
VYPRACOVAL: Ing. arch. Jan Heller	
MÉRITKO:	
-	
ČÍSLO VÝKRESU:	
1901.5.	
DATUM:	
11/2016	