


Tabulka místností 3.NP			
Číslo	Jméno	Plocha [m ²]	Podlaha
3.01	SCHODIŠTĚ	9,9	PVC
3.02	CHODBA	35,56	PVC
3.03	CHODBA	29,44	PVC
3.04	ŠATNA	17,9	PVC
3.05	ZASEDACÍ MÍSTNOST	51,71	PVC
3.06	SKLAD LÉKŮ	18,78	PVC
3.07	LÉKARNA	17,07	PVC
3.08	VÝTAHOVÁ ŠACHTA	6,48	-
3.09	ÚKLID	4,2	PVC
3.10	MÍSTNOST LÉKAŘŮ	18,33	PVC
3.11	ŘEDITELNA	34,46	PVC
3.11	SOCIÁLNÍ ZÁZEMÍ	8,07	Ker. dlažba
3.12	MÍSTNOST LÉKAŘŮ	17,64	PVC
3.13	MÍSTNOST LÉKAŘŮ	18,34	PVC
3.14	SOCIÁLNÍ ZÁZEMÍ	10,5	Ker. dlažba
3.15	UMÝVÁRNA	5,9	Ker. dlažba
3.16	LÉKAŘSKÝ POKOJ	9,37	PVC
3.17	SKLAD PRÁDLA	18,78	PVC

Celková plocha [m²]: 332,43

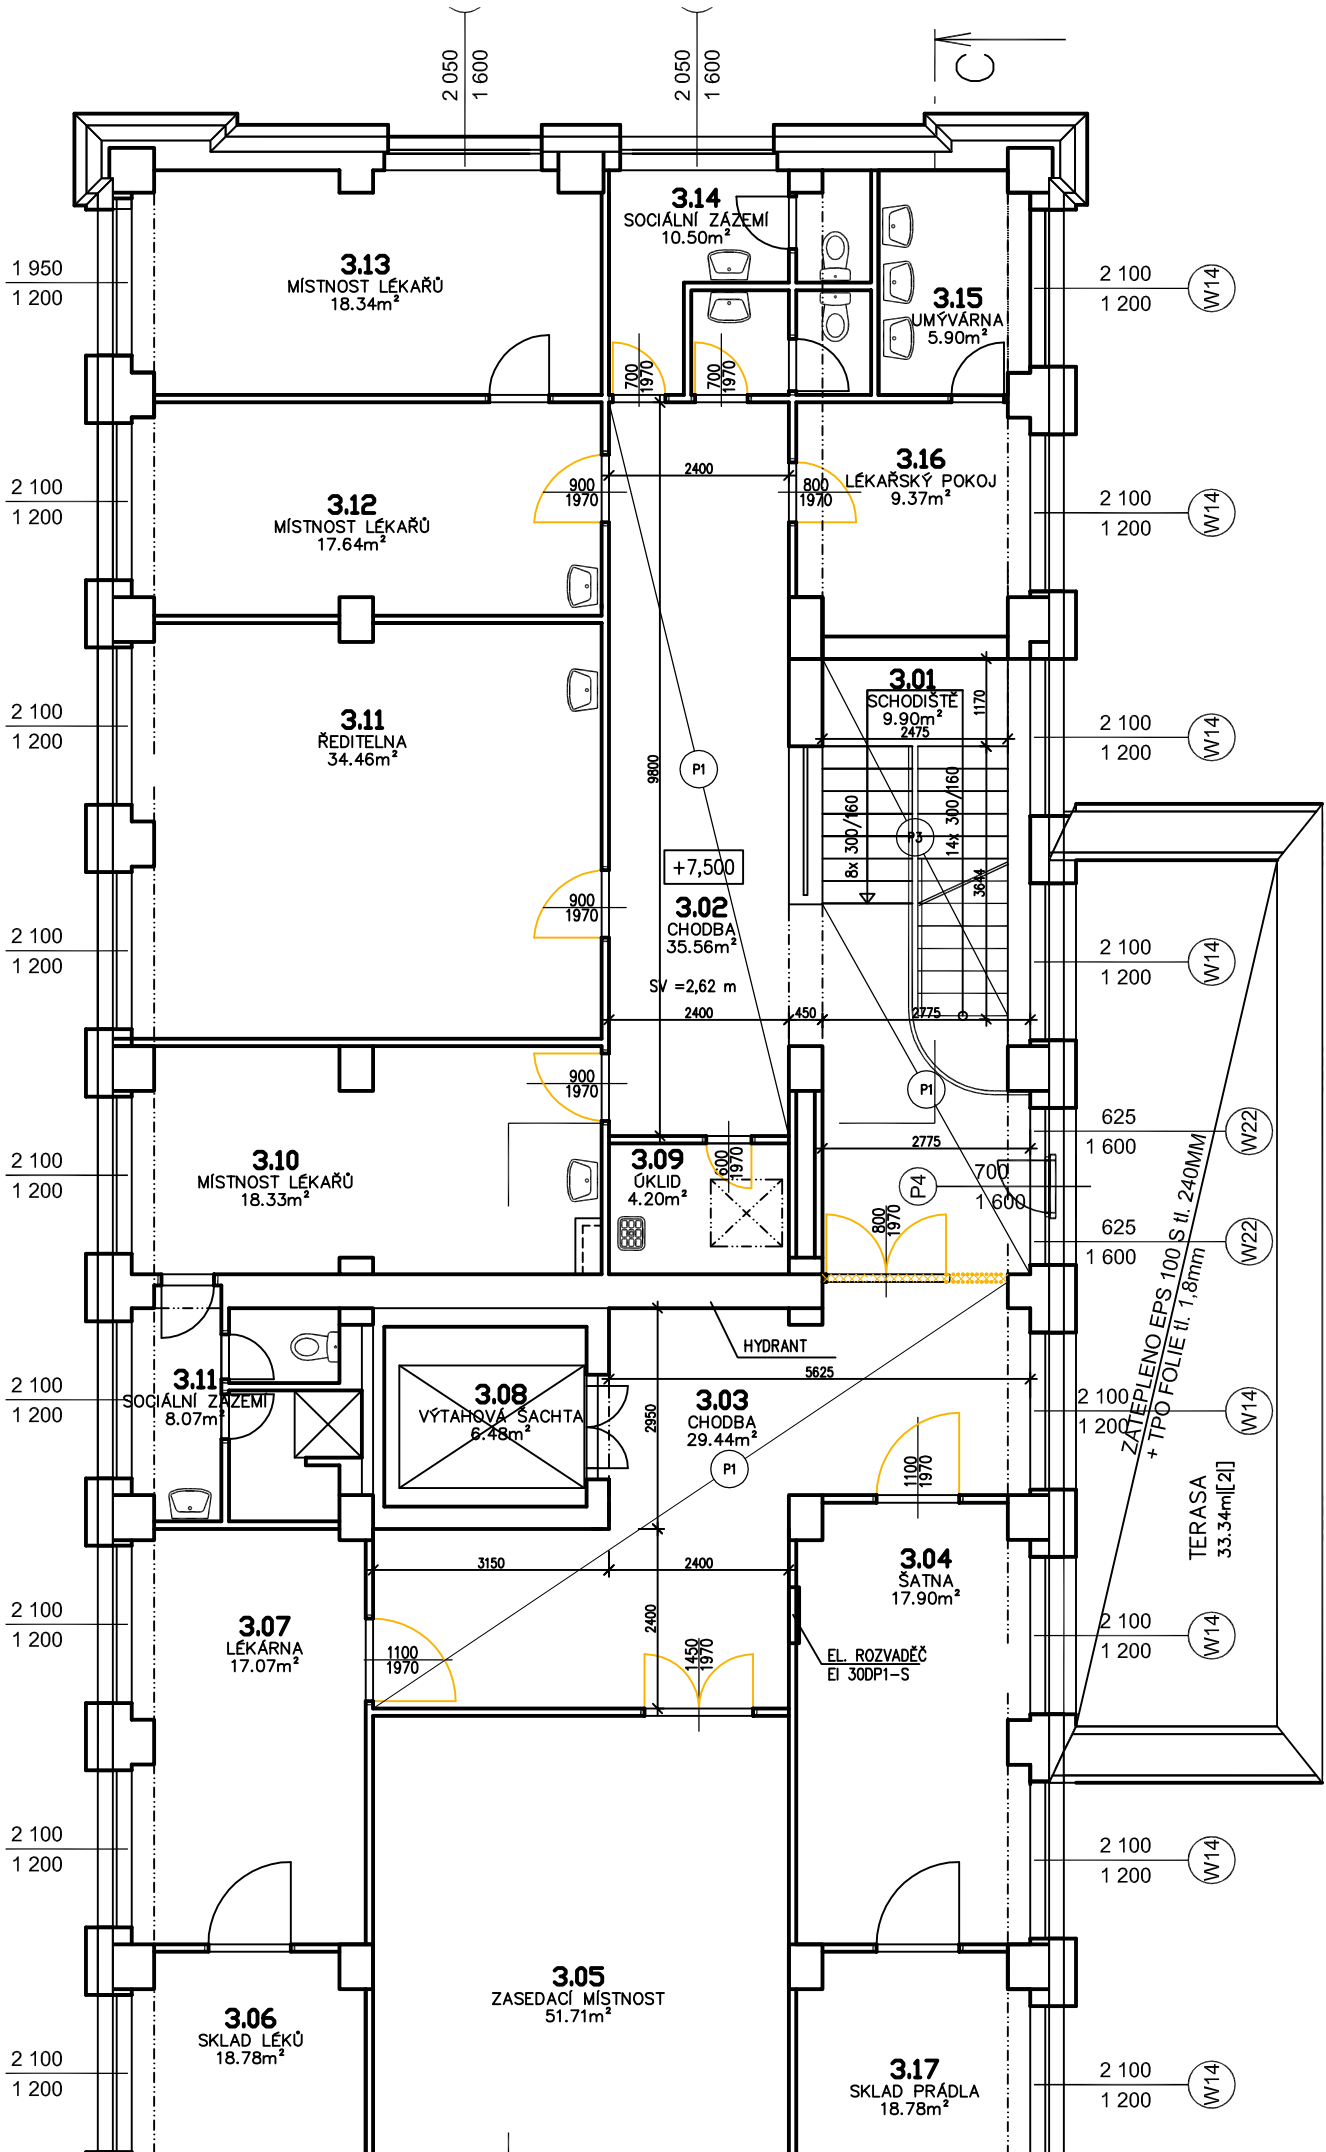


LEGANDA:

- Bourané kce
- šachta pro přívod vzduchu (výkop zeminy)
- bourané výplně otvorů včetně zárubní

Odstanění nášlapných vrstev:

- P1 – demontáž stávající celoplošně lepené lino
- P2 – vybourání stávající dlažby včetně soklu
- P3 – demontáž stávajícího celoplošně lepeného lino na schodišti

Výkaz výměr pro odstraňované nášlapné vrstvy @ D.1.1.11

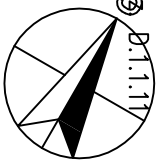

Vypracoval:	Zodpovědný projektant:	Hlavní inženýr projektu:
ING. Antonín NADVORNIK		ING. Jaroslav DVOŘÁK
Místo stavby: LDN Rybítví, Činžovních domů 140, 533 54 Rybítví		
Investor: Pardubický kraj, Komenského náměstí 125, 532 11 Pardubice		
Akce: Léčebna dlouhodobě nemocných Rybítví, vybudování systému EPS a evakuačního rozhlasu včetně vyvolaných stavebních úprav		
Objekt:		
Výkres: PŮDORYS 3.NP		
SINC PROJEKČNÍ A INŽENYRSKÁ SPOL. S R.O. IČ: 288 14 878 www.sinc.cz		Formát: A3
		Datum: 04/2017
		Stupeň: DPS
		Zak. č.: 170303
		Měřítko: 1:100
		Č.v. D.1.1.4