


PŮDORYS 2.NP - 4.NP
NAVRŽENÝ STAV

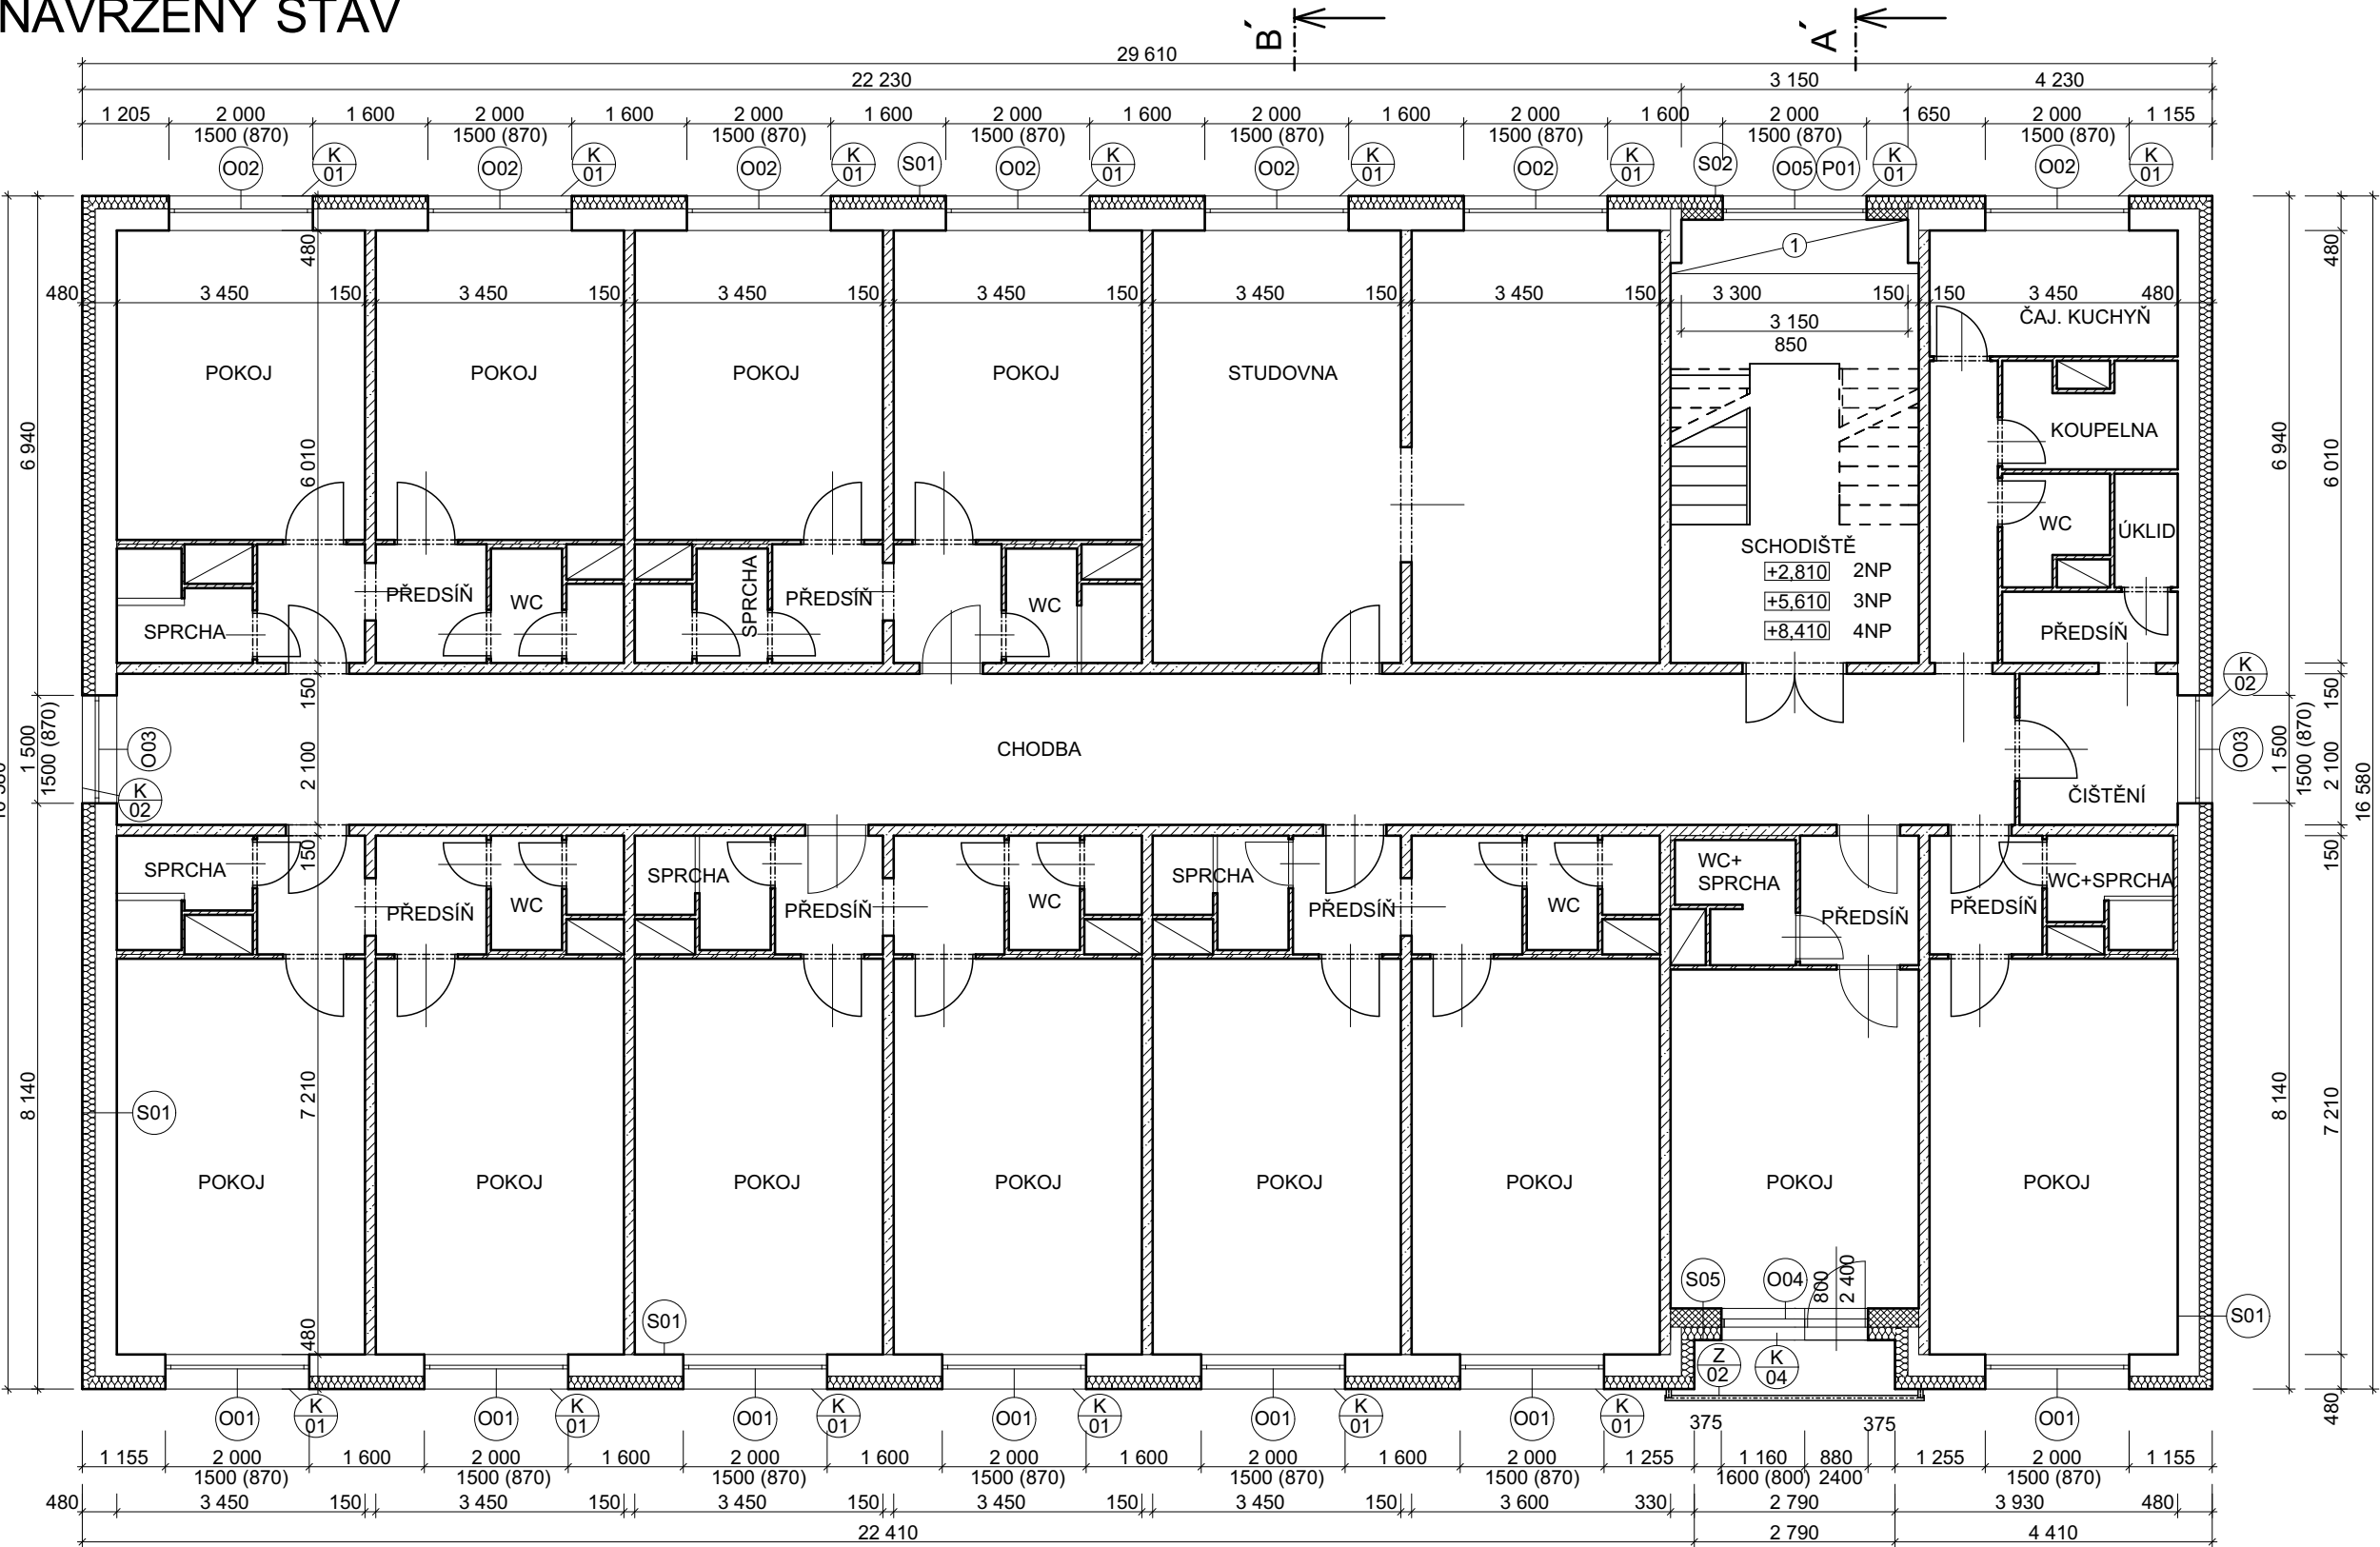

LEGENDA SKLADEB

- S01** OBVODOVÁ STĚNA
interiér
- ŠTUKOVÁ OMÍTKA
- ŽELBET NOSNÝ PANEL TL. 150 mm
- TEPELNÁ IZOLACE EPS TL. 80 mm
- POHLEDOVÝ ŽELBET TL. 70 mm
- TEPELNÁ IZOLACE GRAFITOVÝ EPS
TL. 180 mm ŠEDÁ
- VNĚJŠÍ STRUKTUROVANÁ OMÍTKA
ZRNO 1,5 mm, ŠEDÁ
exteriér
- S02** LODŽIOVÁ STĚNA V MEZIPATŘE
interiér
- ŠTUKOVÁ OMÍTKA
- PÓROBETONOVÁ TVÁRNICE TL. 150 mm
- TEPELNÁ IZOLACE GRAFITOVÝ EPS
TL. 180 mm
- VNĚJŠÍ STRUKTUROVANÁ OMÍTKA
ZRNO 1,5 mm, ŠEDÁ
exteriér
- S05** LODŽIOVÁ STĚNA V PATŘE
interiér
- ŠTUKOVÁ OMÍTKA
- PÓROBETONOVÁ TVÁRNICE TL. 260 mm
- TEPELNÁ IZOLACE GRAFITOVÝ EPS
TL. 180 mm
- VNĚJŠÍ STRUKTUROVANÁ OMÍTKA
ZRNO 1,5 mm, ŠEDÁ
exteriér

POZNÁMKA:

- ☉ VNITŘNÍ OSTĚNÍ PO MONTÁŽI OKEN A PARAPETŮ BUDE ZEDNICKY ZASRAVENO A PŘEMALOVÁNO
- ☉ OSTĚNÍ OKENNÍCH OTVORŮ BUDE TL. IZOLACE 30 MM XPS - NENÍ ZAKRESLENO
- ① NOVÁ KERAMICKÁ DLAŽBA LEPENÁ NA TENKOVRSŤVÉ LEPIDLO
+ NOVÁ HLINÍKOVÁ PŘECHODOVÁ LIŠTA

LEGENDA MATERIÁLŮ

- PREFABRIKOVANÉ PRVKY
- DŘEVĚNÁ LODŽIOVÁ STĚNA
- PŘÍČKY Z DUTÝCH PŘÍČKOVEK
- PÓROBETONOVÁ TVÁRNICE
- BETON
- GRAFITOVÝ EPS TL.180 MM

astalon

Hůrka 54, 530 02 Pardubice
IČ: 27542009, DIČ: CZ27542009

±0,000 = ÚROVEŇ PODLAHY 1.NP

projektoval:

Ing. Václav Turyna

vypracoval:

Ing. Václav Turyna

kontroloval:

Ing. Martin Tábořský

dokumentace:

DPS

číslo zakázky:

Z150609

datum:

04/2016

měřítko:

1:100

formátů:

2xA4

změna:

-

část:

STA

č. přílohy:

10

č. výřisku:

