



PŮDORYS STŘECHY

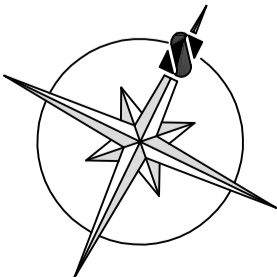

POZNÁMKA:

- Střešní krytina - pálená taška
- Protisněhová opatření budou řešeny pokládáním protisněhových tašek předpokládá se, že každá 6 taška bude protisněhová (spotřeba cca 1,8 m2) + jedna celá řada nad okapem, množství protisněhových tašek musí splňovat technické a montážní postupy dodavatele střešní krytiny
- Klempířské prvky - šedý předzvětralý TiZn plech, tl. 0,7 mm
- Postupy trub střešní krytinou ZTI budou řešeny systémovou taškou
- Hromosvod je podrobně popsán v F.1.4.4 ELEKTROINSTALACE

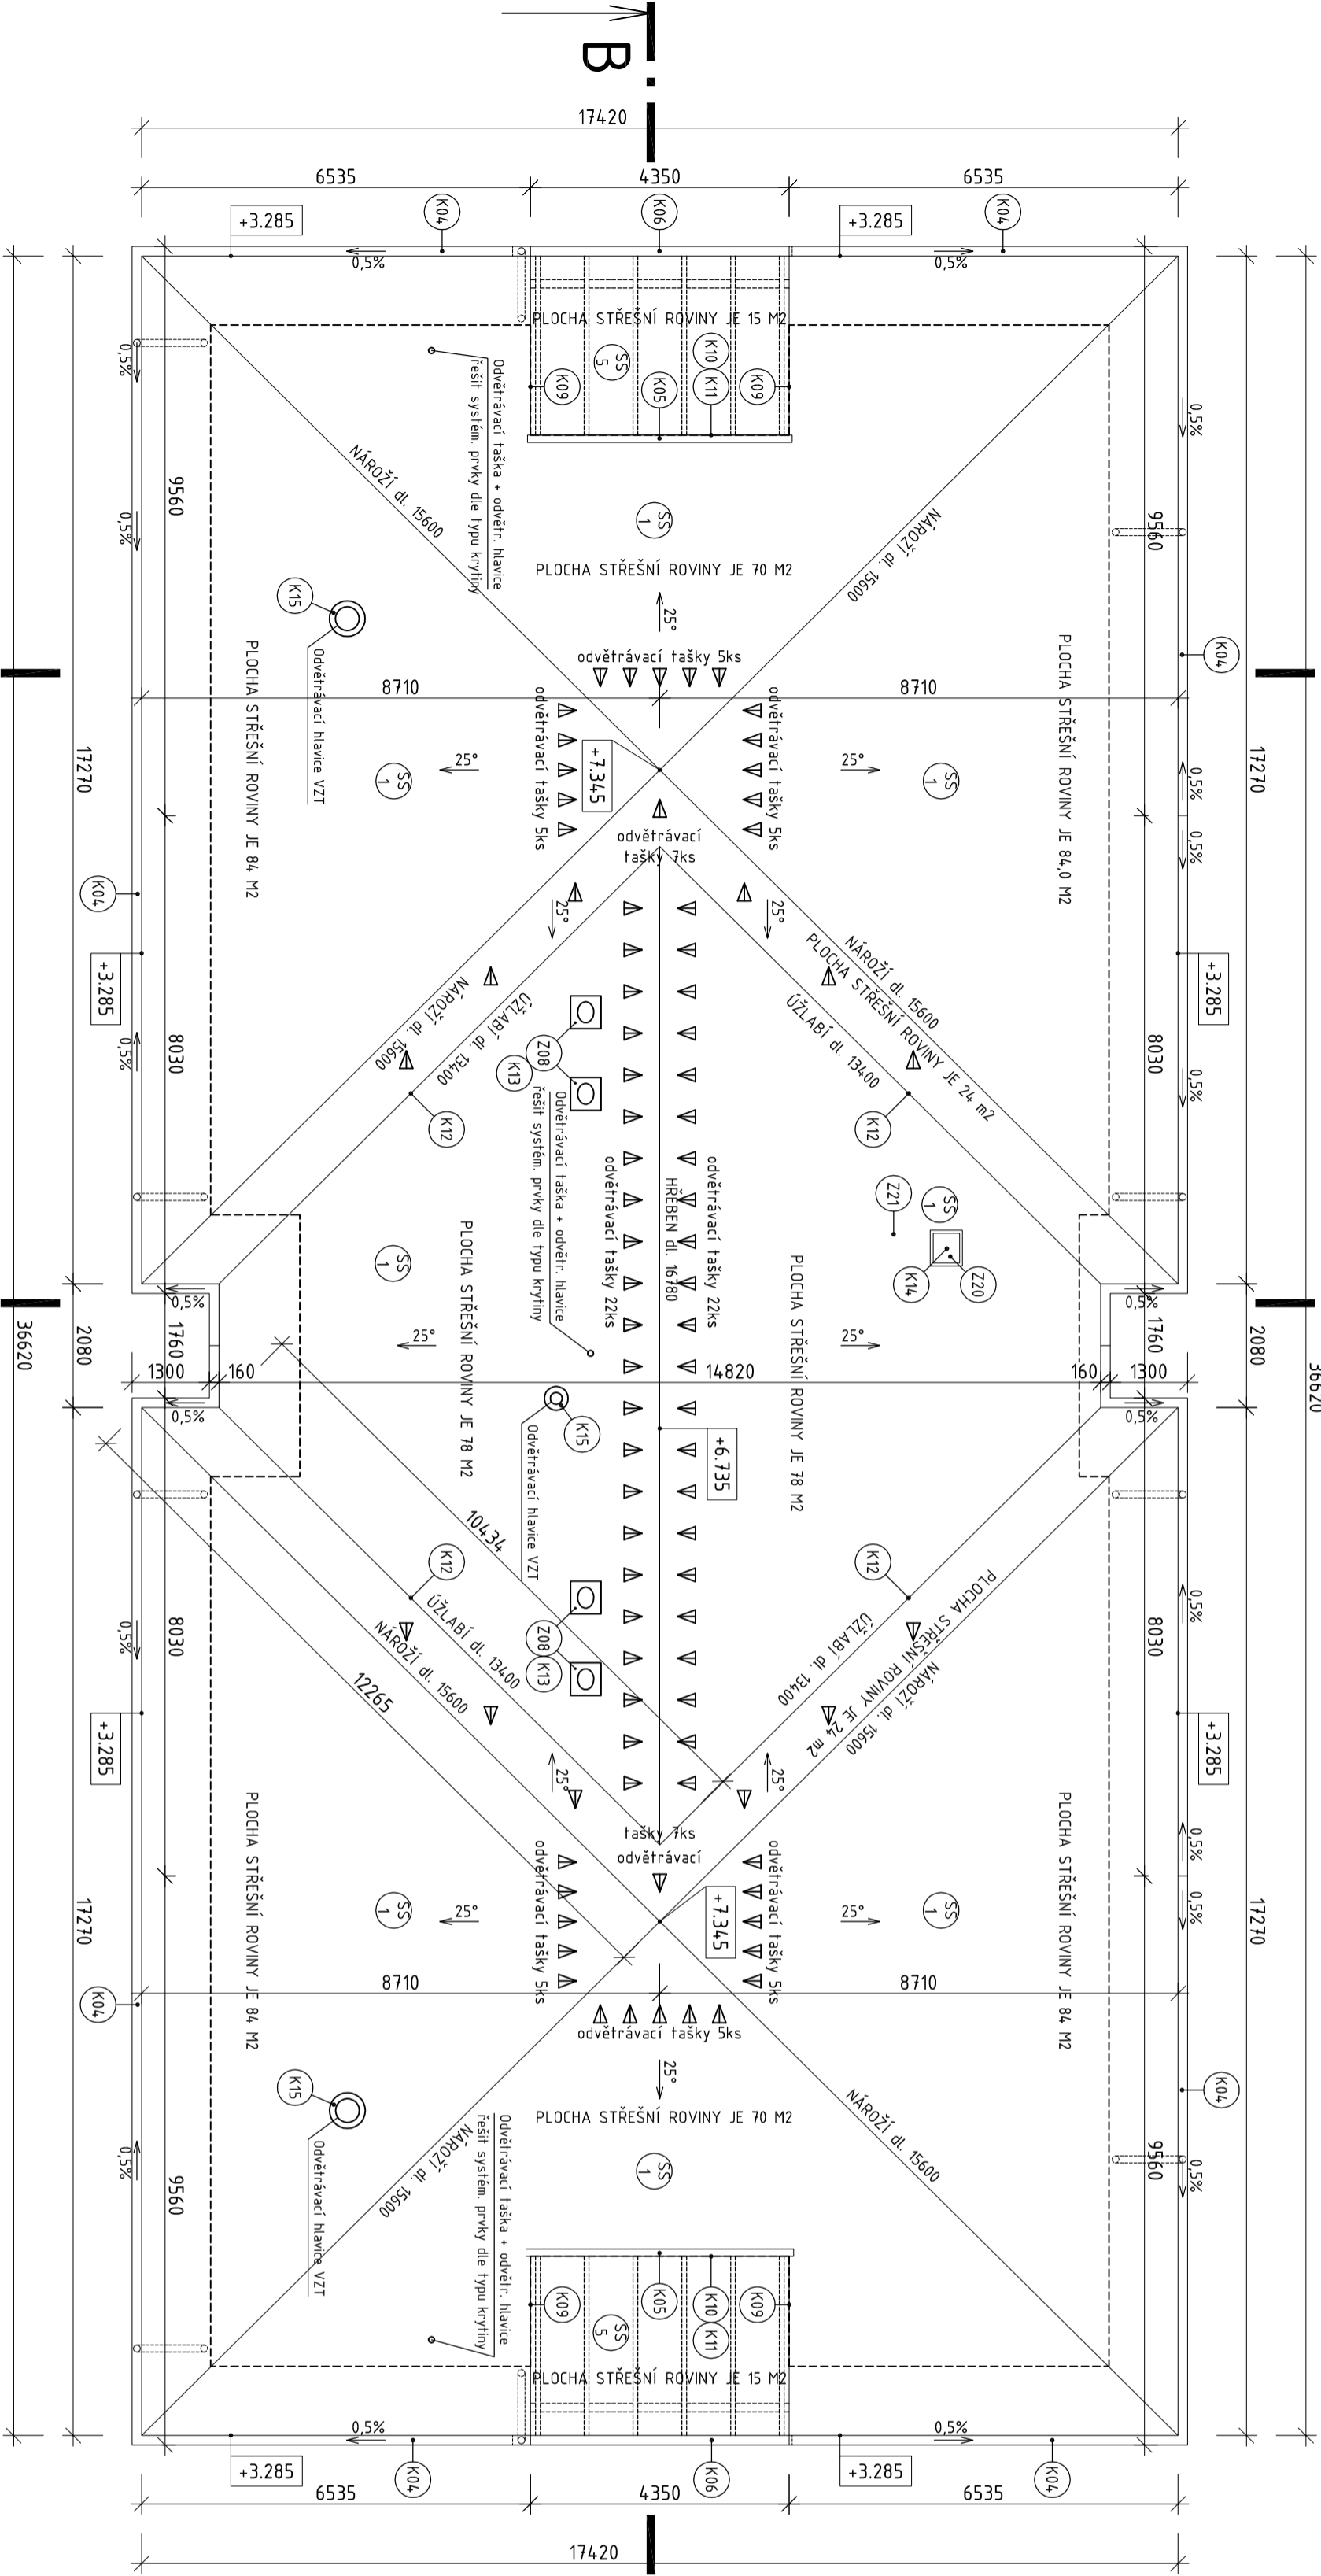

±0,000=629,250 m.n.m.

Výpracoval:		Hlavní inženýr projektu:	
ING. Jaroslav DVOŘÁK		ING. Jaroslav DVOŘÁK	
Místo stavby: Bystřé, Smetanova		Sine s.r.o. IČ: 288 14 878 +420 775 124 685 www.sinc.cz	
Investor: Pardubický kraj, Komenského náměstí 125, 532 11 Pardubice		Pare:	
Akce: Transformace DNZ Bystřé		Formát: 3 A4	
Lokalita: Bystřé, Smetanova		Datum: 02/2017	
Objekt: SO 01 STAVEBNÍ OBJEKT		Stupeň: DPS	
Výkres: D.1.1 ARCHITEKTONICKO-STAVEBNÍ ŘEŠENÍ		Zakáz. č.: 160604	
PŮDORYS STŘECHY		Měřítko: 1:100	
		Č.v.	
		D.1.1.6	