
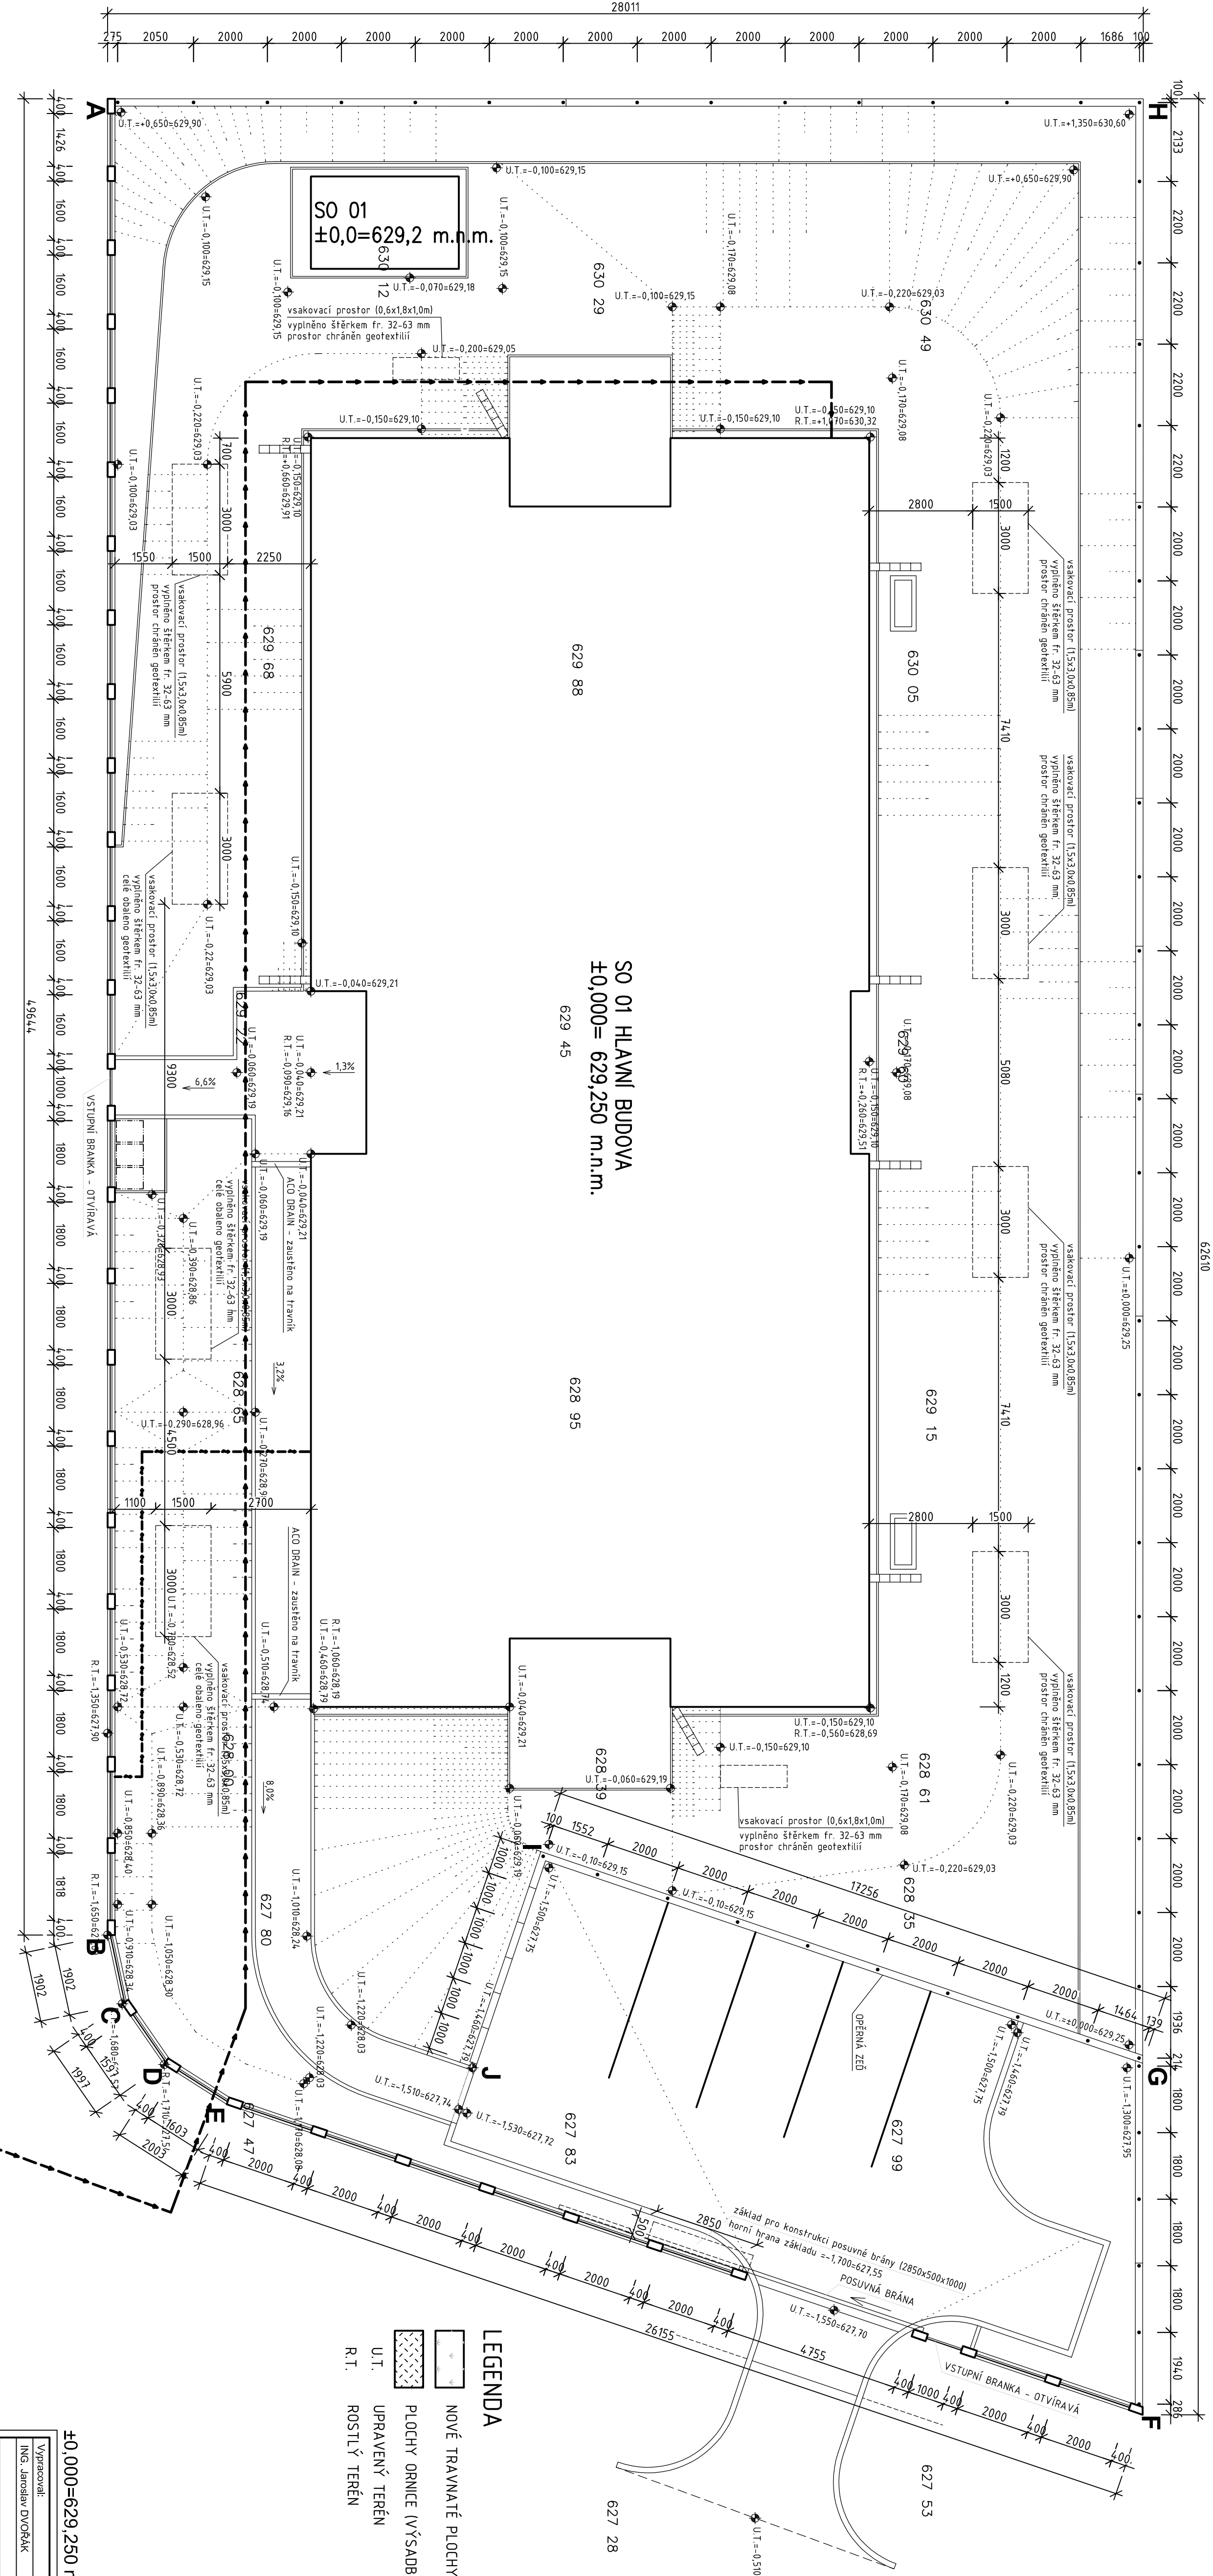


SITUACE STAVBY

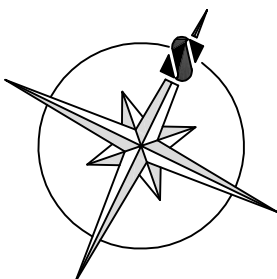

Výpracovateľ:		Hlavní inženýrský projekt:	
ING. JAROSLAV DVORÁK		ING. JAROSLAV DVORÁK	
Místo stavby: Bystře, Smetanova		Situace k.r.o.	
Investor: Pardubický kraj, Komenského náměstí 125, 532 11 Pardubice		+420 775 124 685	
Formát: 10 A4		JČ: 288 14 878	
Alce: Transformace DNŽ Bystře		Datum: 02/2017	
Lokalita: Bystře, Smetanova		Stupně: DPS	
Objekt: SO 07 SADOVÉ A TERÉNNÍ ÚPRAVY		Znak: č. 100004	
Výkres: SO 08 OPLOČENÍ		Měřítko: 1:100	
SITUACE STAVBY		C.v.	
		D.2.3.3	

Výpracovateľ:		Hlavní inženýrský projekt:	
ING. JAROSLAV DVORÁK		ING. JAROSLAV DVORÁK	
Místo stavby: Bystře, Smetanova		Situace k.r.o.	
Investor: Pardubický kraj, Komenského náměstí 125, 532 11 Pardubice		+420 775 124 685	
Formát: 10 A4		JČ: 288 14 878	
Alce: Transformace DNŽ Bystře		Datum: 02/2017	
Lokalita: Bystře, Smetanova		Stupně: DPS	
Objekt: SO 07 SADOVÉ A TERÉNNÍ ÚPRAVY		Znak: č. 100004	
Výkres: SO 08 OPLOČENÍ		Měřítko: 1:100	
SITUACE STAVBY		C.v.	
		D.2.3.3	