
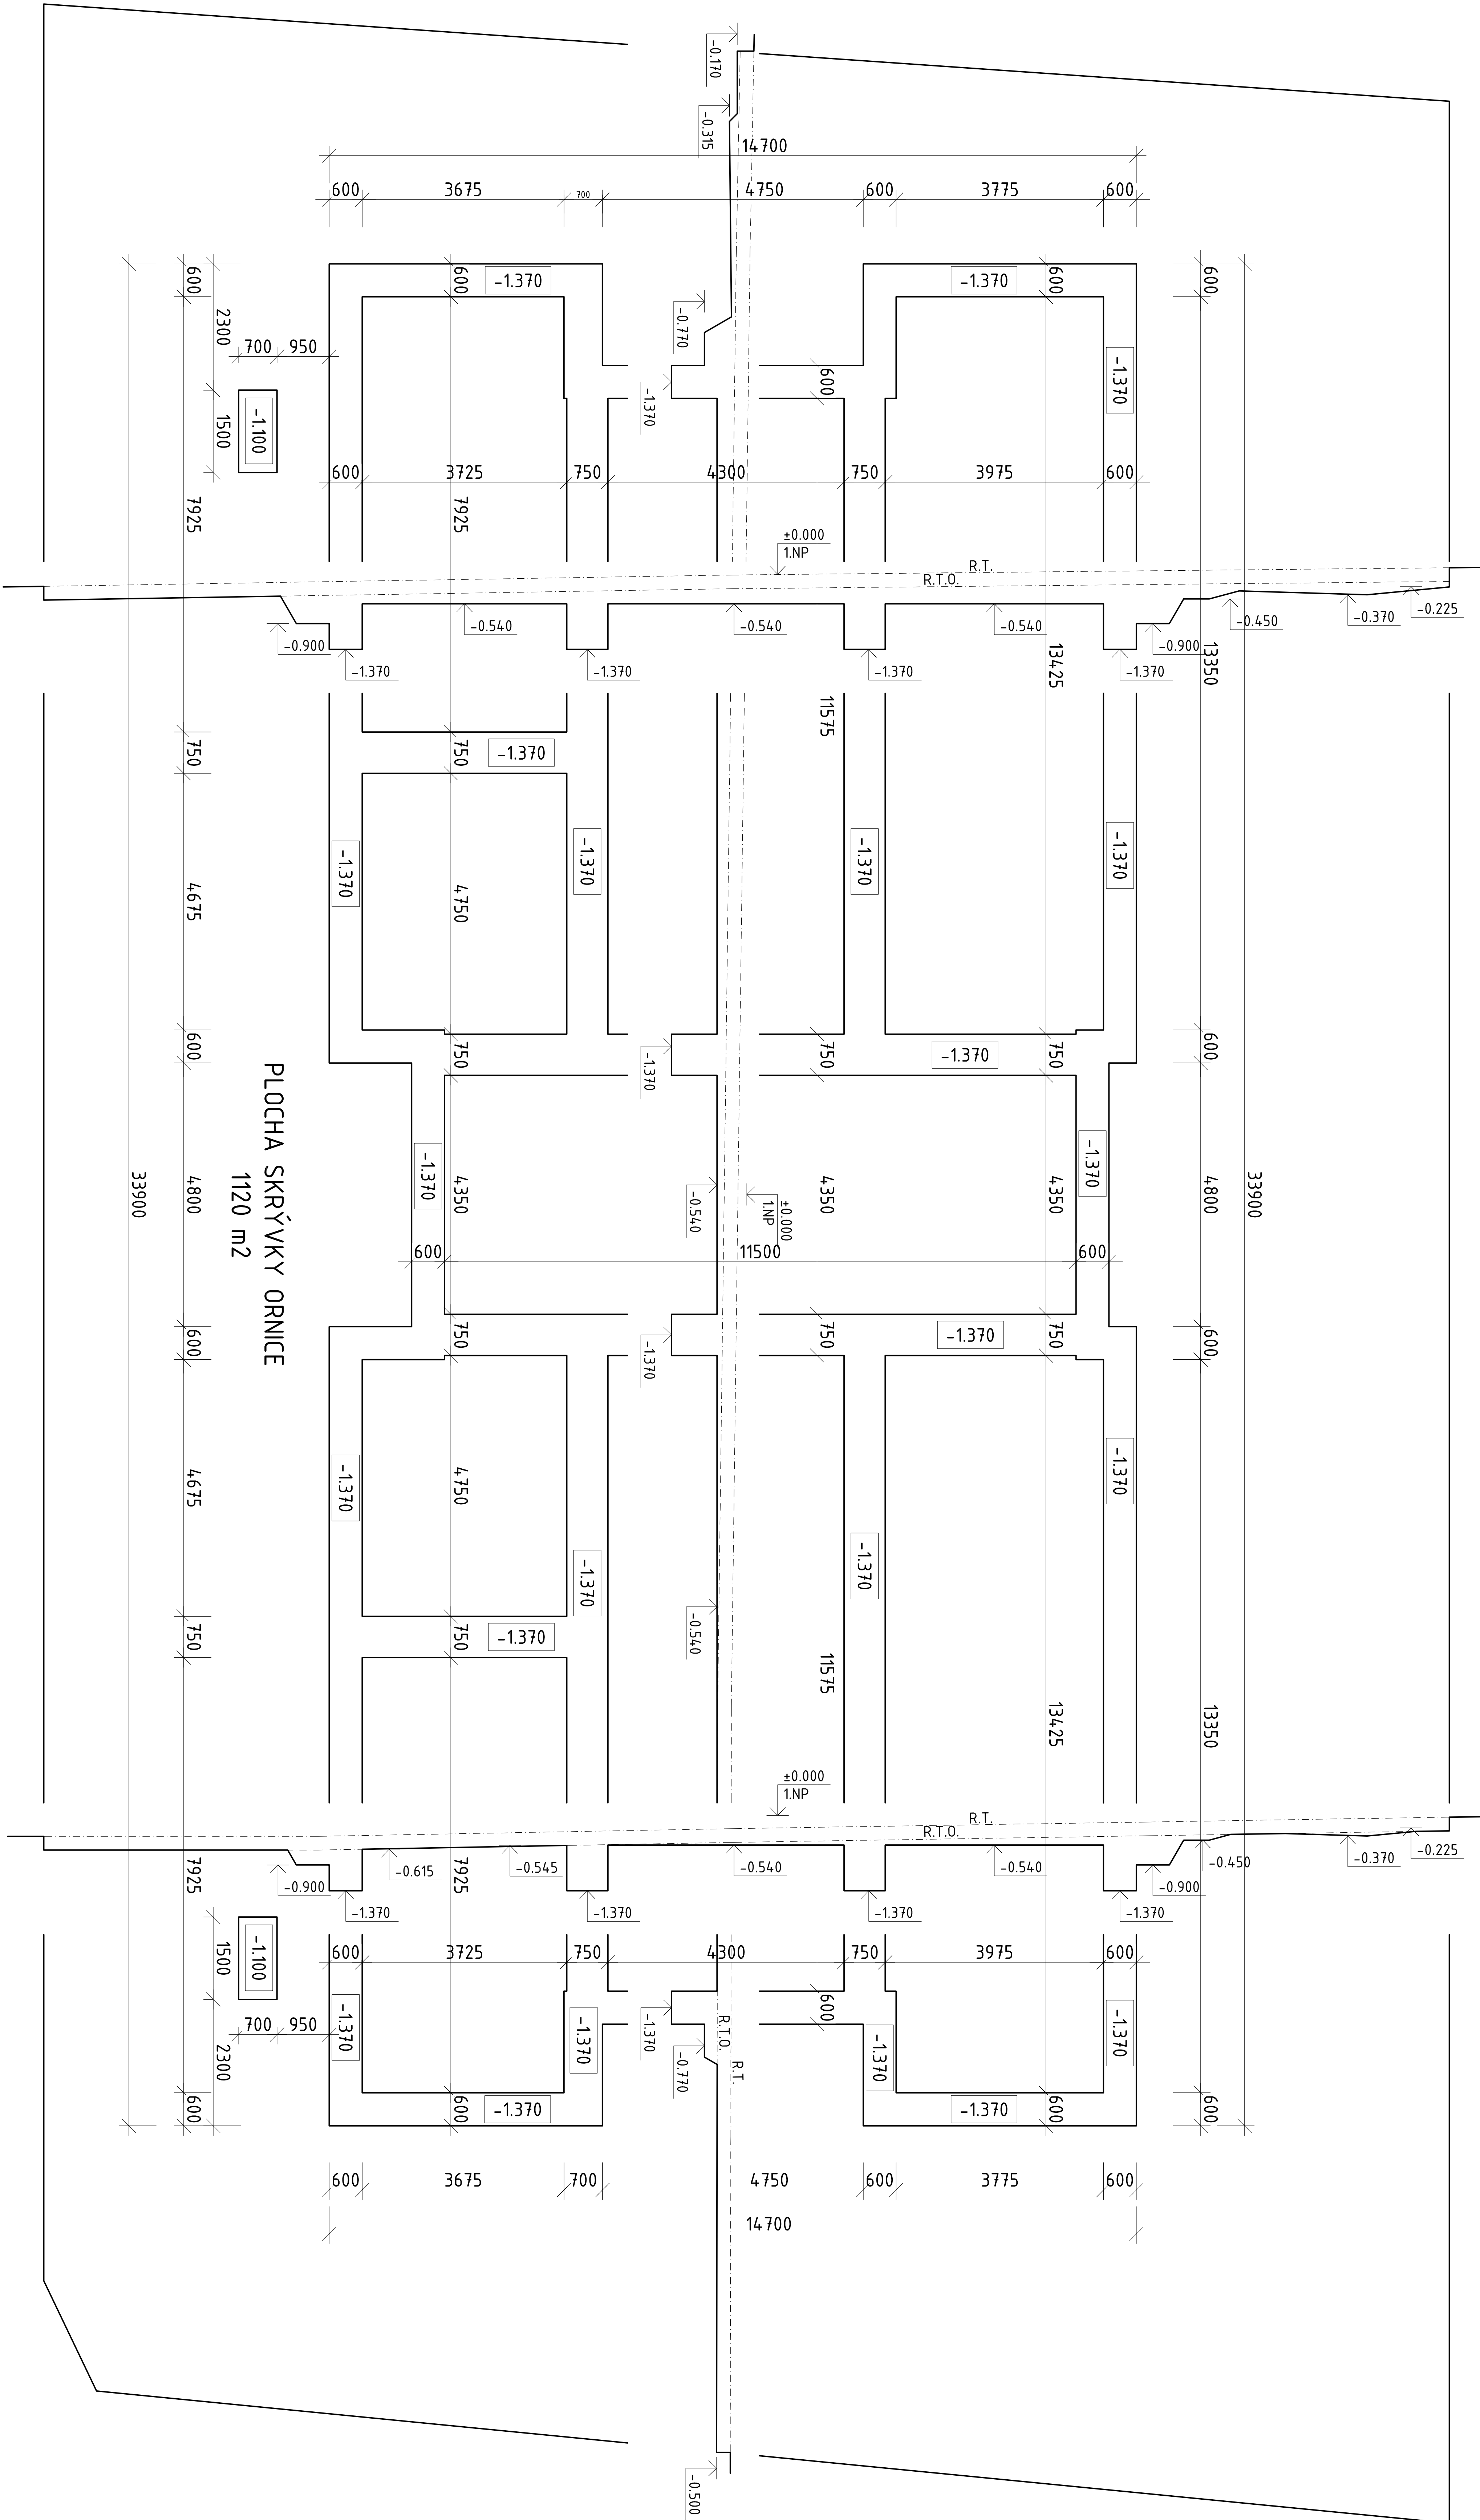


PŮDORYS VÝKOPŮ

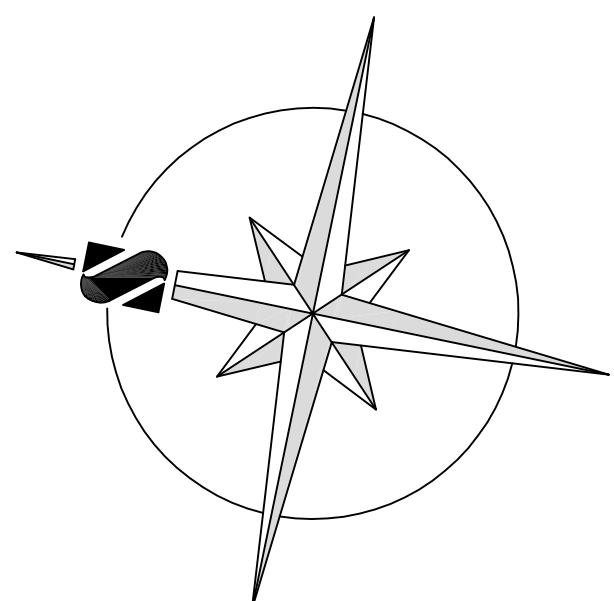

POZNÁMKA:

R.T. - ROSTLÝ TERÉN
R.T.O. - ROSTLÝ TERÉN BEZ ORNICE
SKRÝVKA ORNICE 250 mm - TŘÍDA TĚŽITELNOSTI I
OSTATNÍ VÝKOPY - TŘÍDA TĚŽITELNOSTI III

±0,000=554,400 m.n.m.

Výpracoval:		Hlavní inženýr projektu:	
ING. Jaroslav DVOŘÁK		ING. Jaroslav DVOŘÁK	
Místo stavby: Polička, Mánesova		Sídlo S.T.O.	
Investor: Pardubický kraj, Komenského náměstí 125, 532 11 Pardubice		IČ: 288 14 878	
Aco: Transformace DNŽ Bystře		Formát: 6 A4	
Lokalita: Polička, Mánesova		Datum: 02/2017	
Objekt: SO 01 STAVEBNÍ OBJEKT		Stupeň: DPS	
Výkres: D.1.1 ARCHITEKTONICKO-STAVEBNÍ ŘEŠENÍ		Zakáz. č.: 160804	
PŮDORYS VÝKOPŮ		Měřítko: 1:100	
		Č.v.	
		D.1.1.2	