


PŮDORYS ZÁKLADŮ

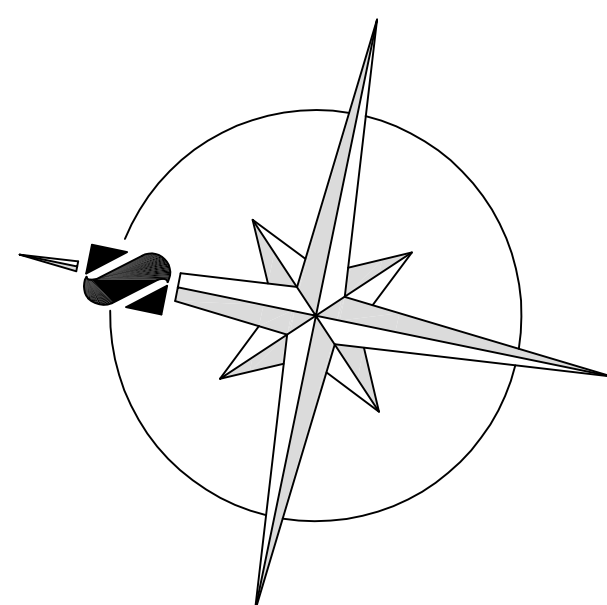

Podrobný popis  
bleskosvodu viz. D.1.4.5

Podrobný popis  
bleskosvodu viz. D.1.4.5

Podrobný popis  
bleskosvodu viz. D.1.4.5

Podrobný popis  
bleskosvodu viz. D.1.4.5

POZNÁMKY:

PODBETONOVÁNÍ: C 16/20 - X0  
BOTON DO ŽITVACÍ BED. C 16/20 - X0  
BETON ZÁKL. DESKY: C25/30  
OCEL B 5008 R 10 9051  
PRŮPOJENÍ ZÁKLADOVÝCH PÁŮJ S ZÁKLADNÍ ŽE ŽITRACENÍHO  
BETONU BŮDE POUŽITO OCEL. TRNÝ Ø10mm, L=100mm po 500mm

±0.000=554,400 m.n.m.

Výpracoval:		Hlavní inženýr projektu:	
ING. JAROSLAV DVOŘÁK		ING. JAROSLAV DVOŘÁK	
MÍSTO STAVBY: Polikša, Město Nová		Stavba č. 123	
Investor: Pardubický kraj, Komunální úřad 125, 532 11 Pardubice		Číslo: 123 123 123	
Adresa: Transformace DNZ Bystře		Datum: 02.02.2017	
Lokalita: Polikša, Město Nová		Stupeň: DPS	
Objekt: SO 01 STAVBY OBJEKT		Základ č.: 160804	
Výkres: D.1.1 ARCHITECTONICKO-STAVBYNÍ ŘEŠENÍ		Měřítko: 1:50	
PŮDORYS ZÁKLADŮ		Číslo: D.1.1.3	