



PŮDORYS

MĚŘÍTKO 1:20

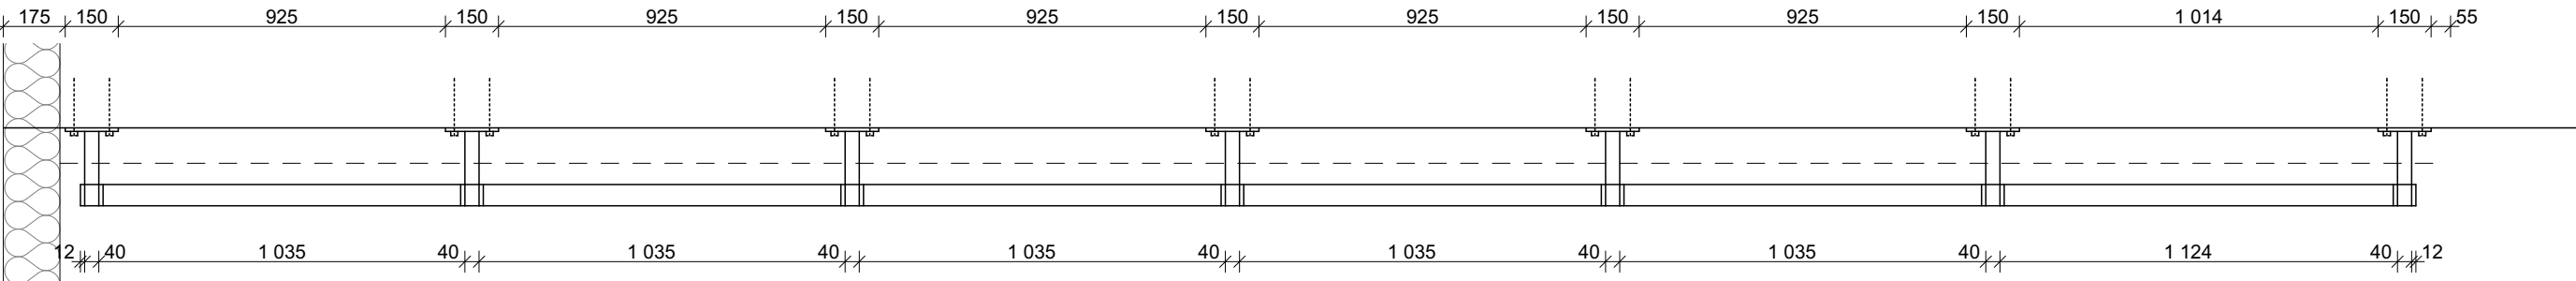


POHLED ČELNÍ

MĚŘÍTKO 1:20

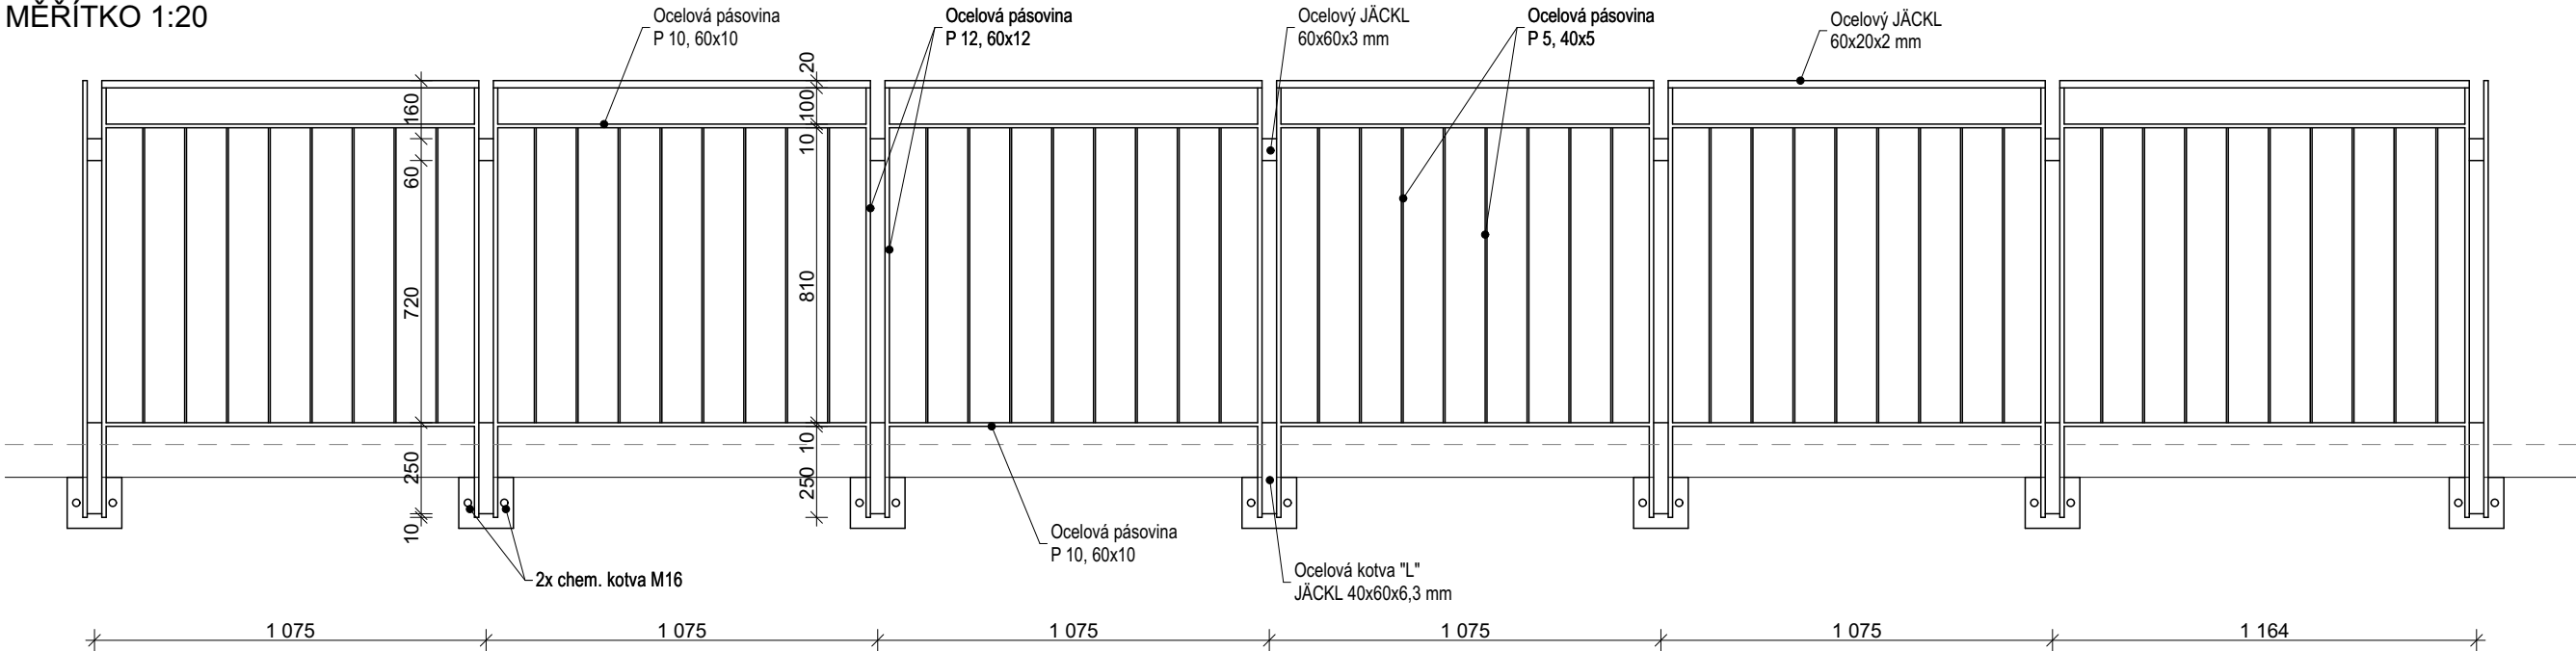


ŘEZ

MĚŘÍTKO 1:20

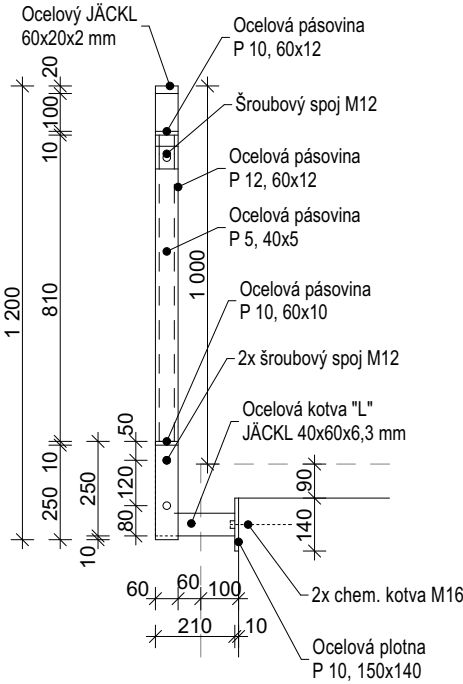

OCELOVÁ KOTVA "L"

MĚŘÍTKO 1:20

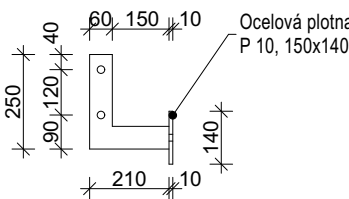

POZNÁMKY

- Materiál konstrukce ocel S235.
- Veškeré kotvicí prvky nerez.
- Ocelová konstrukce bude zároveň zinkovaná.
- Je třeba respektovat pokynů zinkovny pro úpravu konstrukcí (otvory, úchyty..) před zinkováním.
- Před výrobou konstrukce je nutno zaměřit přesné rozměry na stavbě.
- Před výrobou konstrukce bude zpracována výrobní dokumentace, která bude odsouhlasena generálním projektantem.
- Konstrukce budou do zdiva kotveny pomocí závitových tyčí Ø 16 mm do otvoru Ø 18 mm, na chem. kotvu.
- Horní hrana zábradlí osazena 1,0 m nad úrovní čisté podlahy.

PROJEKTANT DÍLČÍ ČÁSTI:			PROJECTICON S.R.O.	
VEDOUČÍ PROJEKTANT	VYPRACOVAL	TECHNICKÁ KONTROLA	PROJEKČNÍ A KONSULTAČNÍ KANCELÁŘ	
Ing. Pavel Ježek	Ing. Tomáš Kalous	Ing. Pavel Ježek	Projection s.r.o. Antonína Kopeckého 151 549 22 Nový Hrádek IČO: 28809459	
INVESTOR	Pardubický kraj, Komenského nám. 125, 532 11 Pardubice-Staré Město			
MÍSTO STAVBY	p.č. st. 418, k.ú. Pardubičky [717835]		PROJEKČNÍ KRAJ	
STAVBA	REALIZACE ÚSPOR ENERGIE - AREÁL NPK, a.s., BUDOVA KARDIOLOGIE, PROPOJOVACÍ KRČEKA A BUDOVA 10 V PARDUBICÍCH ČÁST 3: BUDOVA 10		FORMÁT	3 x A4
			DATUM	11/2017
			STUPEŇ PD	DPS
OBSAH	D.1.1 ARCHITEKTONICKO-STAVEBNÍ ŘEŠENÍ Z06 - ZÁBRADLÍ BALKÓNU		MĚŘÍTKO	Č. VÝKR. 1:20 D.1.1.3.17.2