


PŮDORYS 1.NP - nový stav

 


LEGENDA ZNAČENÍ MATERIÁLŮ

- STÁVAJÍCÍ ZDIVO A KONSTRUKCE - PONECHANÉ
- STÁVAJÍCÍ HUTNĚNÝ ZÁSTUP
- ZDIVO Z CIEHL DĚROVANÝCH NA MALTU CEMENTOVOU MC 10
- ZDIVO Z CIEHL PLNÝCH CP 10 NA MALTU CEMENTOVOU MC 10
- ZDIVO Z POROBETONOVÝCH TVÁRNIC P8 LEPENÝCH ORIGINALNÍM LEPIDLEM
- PROSTÝ BETON
- PŮVODNÍ TERÉN
- KERAMICKÝ OBKLAD - VÝŠKA KO

POZNÁMKA

- PROJEKTANT UPOZORŇUJE, ŽE SVĚTLÉ VÝŠKY JEDNOTLIVÝCH MÍSTNOSTÍ VE VŠECH PODLAŽÍCH STÁVAJÍCÍ BUDOVY Č. 10 JSOU POUZE INFORMATIVNÍ, PROTOŽE PODLAHOVÁ ANI STROPNÍ KONSTRUKCE NEBYLA PROVEDENA V 50-TÝCH LETECH V ABSOLUTNÍ ROVINĚ
- TOTÉŽ PLATÍ I O VELIKOSTI A VÝŠCE KERAMICKÝCH OBKLADŮ POPŘÍPADĚ OMYVATELNÝCH NATĚRŮ V JEDNOTLIVÝCH MÍSTNESTECH VE VŠECH TŘECH PODLAŽÍCH REKONSTRUOVANÉ BUDOVY Č. 10
- Z VÝŠE UVEDENÉHO VYPLÝVÁ, ŽE PROJEKTANT NENÍ SCHOPEN DETAILNĚ ZAMĚŘIT REKONSTRUOVANOU BUDOVU TAK, ABY NEMOHLA DOJÍT K ROZDÍLŮM MEZI PROJEKTOVOU DOKUMENTACÍ A VÝKAZEM VÝMĚR
- V MÍSTNOSTI Č. 123 AŽ 125 A MÍSTN. Č. 127 BUDOU "ZADNÍ" STĚNY ZA SOCIÁLNÍMI ZAŘÍZENÍMI VYZDĚNÝ AŽ PO MONTÁŽI NOSNÝCH KONSTRUKCÍ WC A SPLACHOVACÍCH ZAŘÍZENÍCH PRVKŮ ZTI
- VNITŘNÍ DĚLÍCI PŘÍČKY NA SOC. ZAŘÍZENÍ MEZI MÍSTNOSTMI Č. 122 AŽ 128 BUDOU VYZDĚNÝ DO ÚROVNĚ 2 600 mm OD ČISTÉ PODLAHY A UKONČENÝ CEMENTOVOU MALTOU MC 10
- PROSTUPY MEZI JEDNOTLIVÝMI PODLAŽÍMI PRO STOUPAČKY JEDNOTLIVÝCH SPECIALISTŮ BUDOU PO MONTÁŽI ROZVODŮ UTĚSNĚNÝ POŽÁRNÍMI UCÁVKAMI S ODOLNOSTÍ MEZI 1.NP A 2.NP 45 MINUT, MEZI 2.NP A STŘEŠNÍM PLÁŠTĚM 30 MINUT. TYTO POŽÁRNÍ UCÁVKY JSOU SOUČÁSTÍ JEDNOTLIVÝCH PROFESÍ
- VEŠKERÉ PROSTUPY STROPNÍMI KONSTRUKCEMI POPŘ. DĚLÍČNÍMI KONSTRUKCEMI JEDNOTLIVÝCH POŽÁRNÍCH ÚSEKŮ BUDOU UTĚSNĚNÝ POŽÁRNÍMI UCÁVKAMI S POŽÁRNÍ ODOLNOSTÍ 90 MINUT, V PŘÍPADĚ, ŽE SE JEDNÁ O POTRUBÍ VZT BUDOU NA TĚCHTO PŘEDELECH OSAZENY POŽÁRNÍ KLAPKY. K VÝŠE UVEDENÝM KLAPKAM POPŘ. K POŽÁRNÍM UCÁVKÁM MUSÍ BÝT ZAJIŠTĚN PŘÍSTUP POMOCÍ OSAZENÝCH DVÍŘEK NUTNÝCH K NÁSLEDUJÍCÍM REVIZÍM (DODÁVKA JEDNOTLIVÝCH SPECIALIZÁČÍ)
- PŘI PROVÁDĚNÍ PROSTUPŮ STROPNÍMI KONSTRUKCEMI NESMÍ DOJÍT K NARUŠENÍ VIDITELNÝCH ANI SKRYTÝCH ŽELEZOBETONOVÝCH STROPNÍCH ŽEBER !!! V PŘÍPADĚ, ŽE BUDE PŘI REALIZACI ZJIŠTĚNO, ŽE SE PROSTUPY NACHÁZĚJÍ V PROSTORU STÁVAJÍCÍHO ŽELEZOBETONOVÉHO ŽEBRA, MUSÍ BÝT OKAMŽITĚ PRÍZVÁN NA STAVBU PROJEKTANT !!!

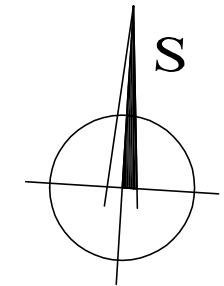

± 0,000 = úroveň stávající podlahy v 1.NP

ABC STUŽKA s.r.o. Pardubice		ABC ATELIER s.r.o. K Rybníčku 660 530 06 Pardubice 6	
Projednatel:	Vypracoval:	Kontroloval:	Druh dokum.: DBP, DPS
Petr Korynta	Ivana Tomášková	Petr Korynta	Číslo zakázky: A / 07 / 10 / 2017
Více náčrty:			Datum: říjen 2017
Stavební úkoly:			Měřítko: 1:50
Více výkresů:			Počet formátů: 16 A4
Předmět výkresu: Půdorys 1.NP - nový stav			Č. kopie: Část: Č. přílohy: 111