


PŮDORYS 2. NP
STÁVAJÍCÍ STAV
DEMONTÁŽE A BOURÁNÍ

LEGENDA

- ⓑ - VYBOURÁNÍ DŘEVĚNÝCH OKEN
ⓒ - VYBOURÁNÍ OCELOVÝCH PROSKLENÝCH STĚN VE SCHODIŠTÍ A OCELOVÝCH OKEN
ⓓ - VYBOURÁNÍ VSTUPNÍCH DVEŘÍ
Ⓛ - VYBOURÁNÍ SKLOBETONOVÝCH OKEN VČ. VENTILACÍ
Ⓛ - DEMONTÁŽ MEZIOKENNÍCH VLOŽEK (LEHKÁ ZATEPLENÁ KONSTRUKCE+DŘEV. OBKLAD)
Ⓚ - DEMONTÁŽ DŘEVĚNÝCH OBKLADŮ - OBVODOVÉHO LIŠTOVÁNÍ
Ⓛ - DEMONTÁŽ PARAPETNÍCH A OKAPOVÝCH PLECHŮ
Ⓥ - ČÁSTEČNÁ DEMONTÁŽ SDK POHLEDU VE CVIČNÉ KUCHYNI
Ⓥ - DEMONTÁŽ VNITŘNÍCH PARAPETŮ (TRUHLÁŘSKÉ, KERAMICKÉ)
ⓐⓁ - DEMONTÁŽ ZAJIŠTĚNÍ OKEN V TĚLOCVIČNÉ (NAPŘ. SÍTĚ)
ⓐⓁ - DEMONTÁŽ PARAPETNÍHO PANELU 8400/900/300 mm

ETAPA č.1

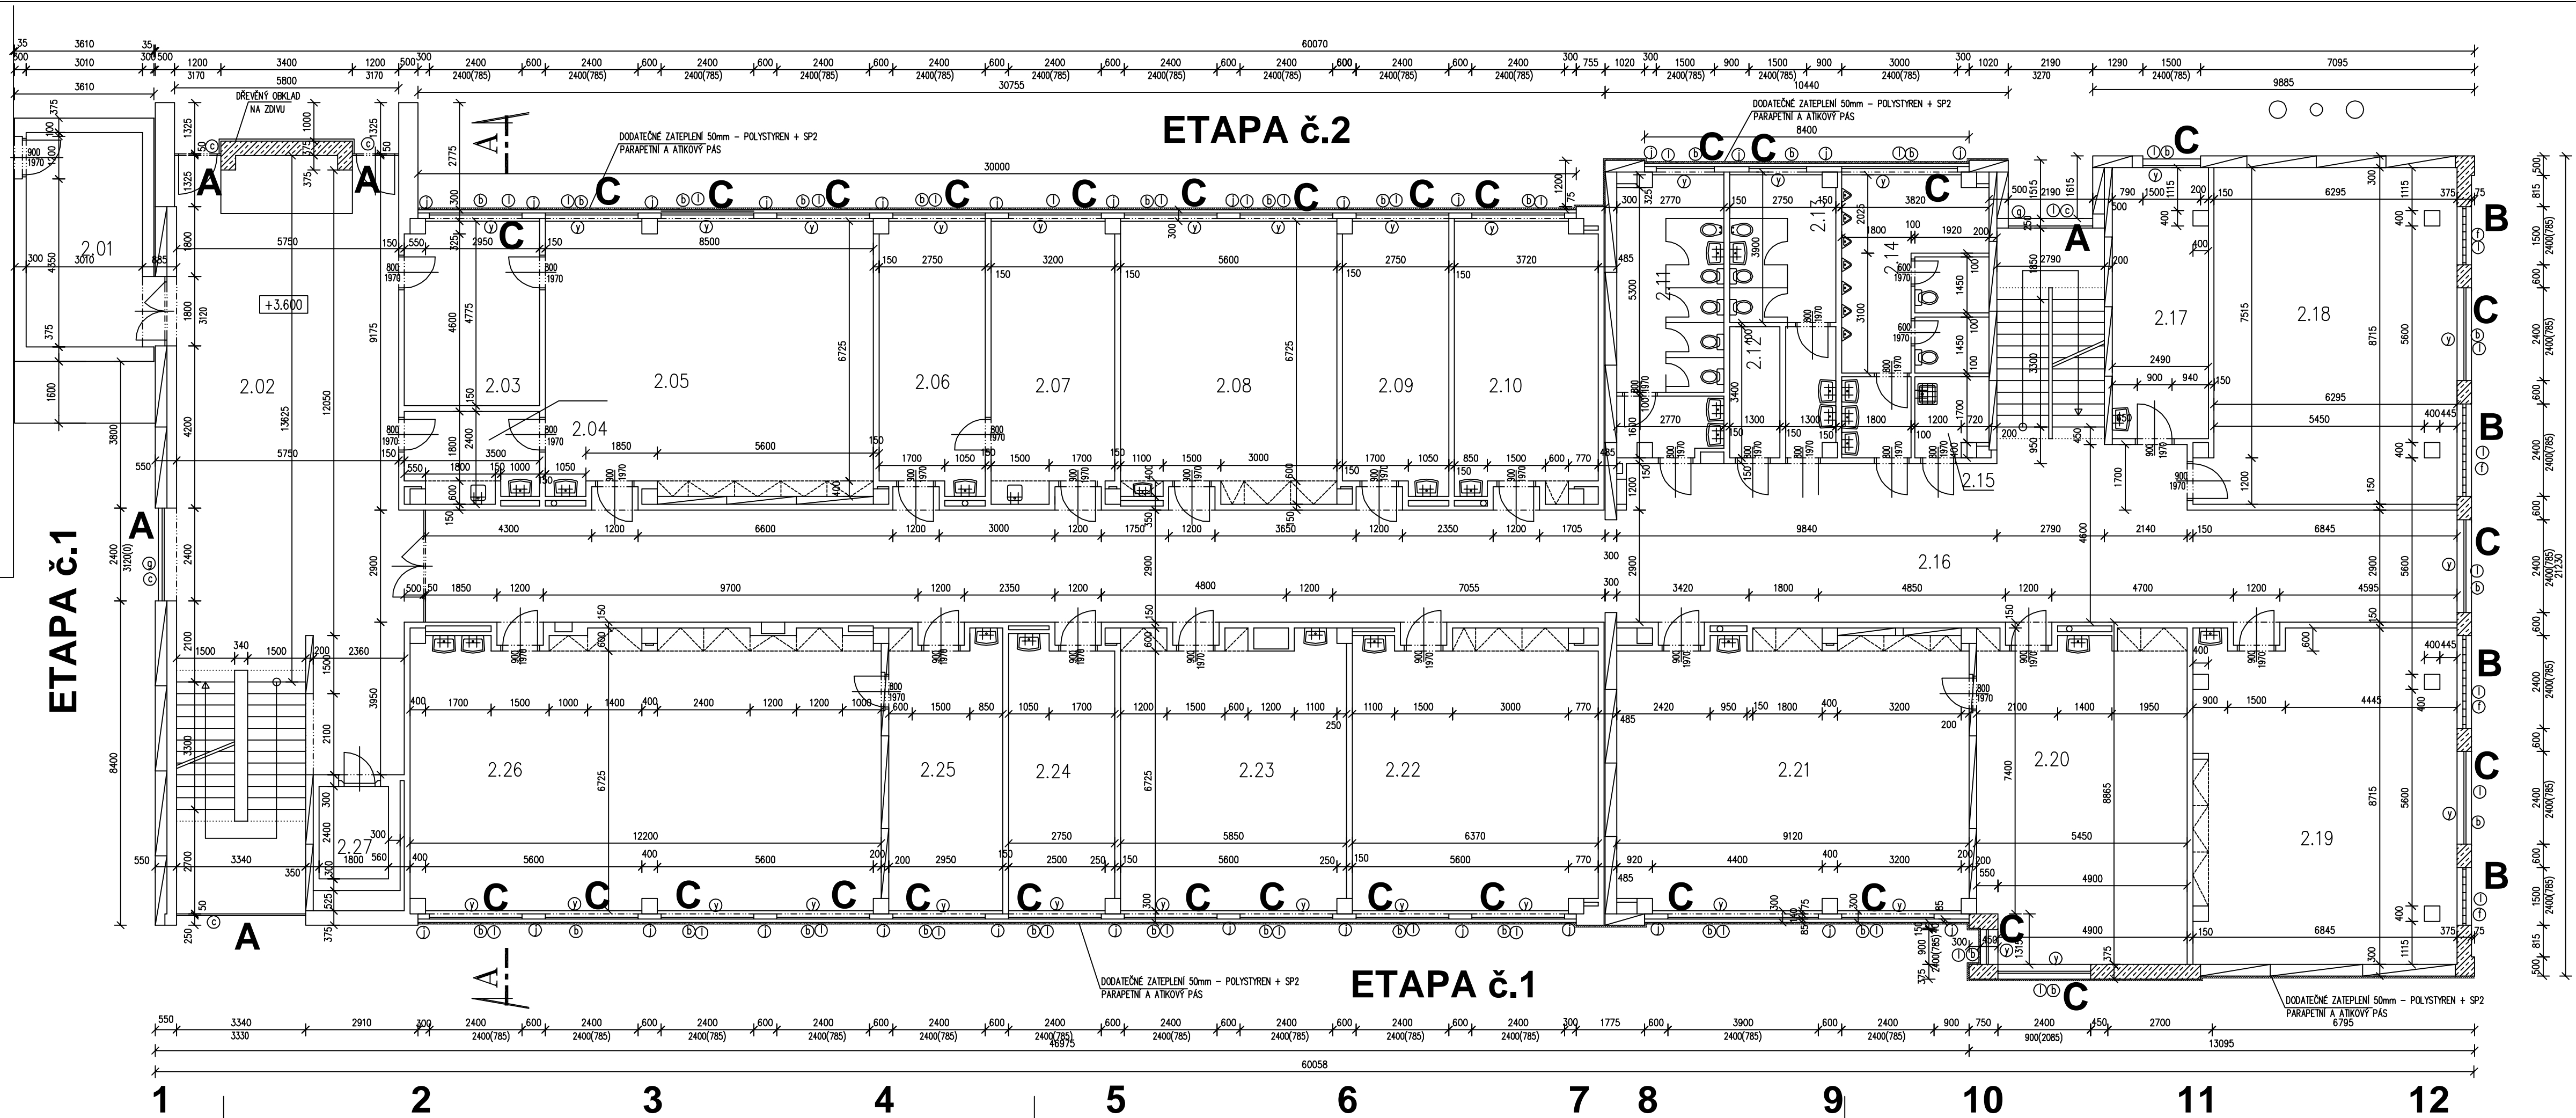

SKLADBA MEZIOKENNÍ VLOŽKY
int. DŘEVĚTŘÍSKA 16 mm
TEPELNÁ IZOLACE 80 mm (MINERÁLNÍ VATA)
DŘEVĚTŘÍSKA 16 mm
POLYSTYREN 20 mm
ext. DŘEVĚNÁ PALUBKOVÝ OBKLAD 15 mm + NATĚR


- ▤ PREFABRIKÁTY
▨ ZDIVO Z CHEL INA-A, M 10
▭ ZDIVO Z CHEL PLYŇCH, M 10
▭ PRŮKY Z CHEL PLYŇCH, M 10
▬ SKLOBETON

OKNA V MÍSTNOSTECH DŘEVĚNÁ ZVOJENÁ
OKNA NA CHODBÁCH A SCHODIŠTÍCH OCELOVÁ S IZOLAČNÍM DVOJSKLEM

KONSTRUKČNÍ SYSTÉM
ŽELEZOBETONOVÝ BEZTRÁMOVÝ SKELET "71"

- A OKNA NA CHODBÁCH A SCHODIŠTÍCH OCELOVÁ S IZOLAČNÍM DVOJSKLEM
B OKNA ZE SKLOBETONOVÝCH TVAROVEK
C OKNA V MÍSTNOSTECH DŘEVĚNÁ ZVOJENÁ

Rozdělení na etapy:
ETAPA č.1: STRANA JIŽNÍ, VÝCHODNÍ A SEVERNÍ
ETAPA č.2: STRANA ZÁPADNÍ

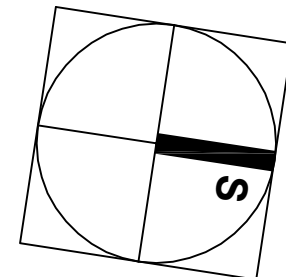

LEGENDA MÍSTNOSTÍ

Č.M.	NÁZEV MÍSTNOSTI	PLOCHA m ²
2.01	CHODBA	17,70
2.02	CHODBA + SCHODY	105,70
2.03	HOVORNA	16,80
2.04	KUCHYŇKA	7,80
2.05	SBOROVNA	59,70
2.06	KANCELÁŘ	18,90
2.07	KANCELÁŘ	22,30
2.08	KANCELÁŘ	39,90
2.09	KANCELÁŘ	18,80
2.10	KANCELÁŘ	25,10
2.11	WC	19,40
2.12	SPISOVNA	4,40
2.13	WC	14,70
2.14	WC	22,40
2.15	OKLID	3,75
2.16	CHODBA + SCHODY	198,00
2.17	KABINET	17,30
2.18	UČEBNA	55,20
2.19	UČEBNA	58,10
2.20	KABINET	45,50
2.21	UČEBNA	63,60
2.22	UČEBNA	44,80
2.23	UČEBNA	41,10
2.24	KABINET	18,90
2.25	UČEBNA	20,70
2.26	UČEBNA	86,70
2.27	VÝTAH	4,30

HLAVNÍ PROJEKTANT Ing.Patrik Boguaj	VYPRACOVAL Jiří Zdražil	AUTORIZOVANÝ ING. Ing.Patrik Boguaj	Zpracovatel PD:
KATASTRÁLNÍ ÚZEMÍ: Pardubice	STAVEBNÍ ÚŘAD: Pardubice		BOGUAJ Stavební inženýrství s.r.o. Kamenický 41, 539 41 Kamenický Ústí: 287 98 736 DÚC: C.228798736
INVESTOR: Pardubický kraj Komenského náměstí 125, 532 11 Pardubice			ZAKÁZKOVÉ ČÍSLO : 1701/2018
NÁZEV AKCE: Speciální ZŠ,MŠ a praktická škola Pardubice, budova E školy v areálu Do Nového - výměna vnějších okenních a dveřních otvorů			ARCHIVNÍ ČÍSLO : 01/2018
ČÁST PD: D1.1 Architektonicko - stavební řešení			DATUM : Únor 2018
STUPĚŇ PD: Zadávací projektová dokumentace pro výběr zhotovitele a provedení díla			FORMÁT: 5xA4
NÁZEV VÝKRESU: PŮDORYS 2.NP - STÁVAJÍCÍ STAV + DEMONTÁŽE A BOURÁNÍ	MĚŘÍTKO: 1:100	ČÁST PD: D1.1.b	OZNAČENÍ: SS 02