


PŮDORYS 1PP - STÁVAJÍCÍ STAV

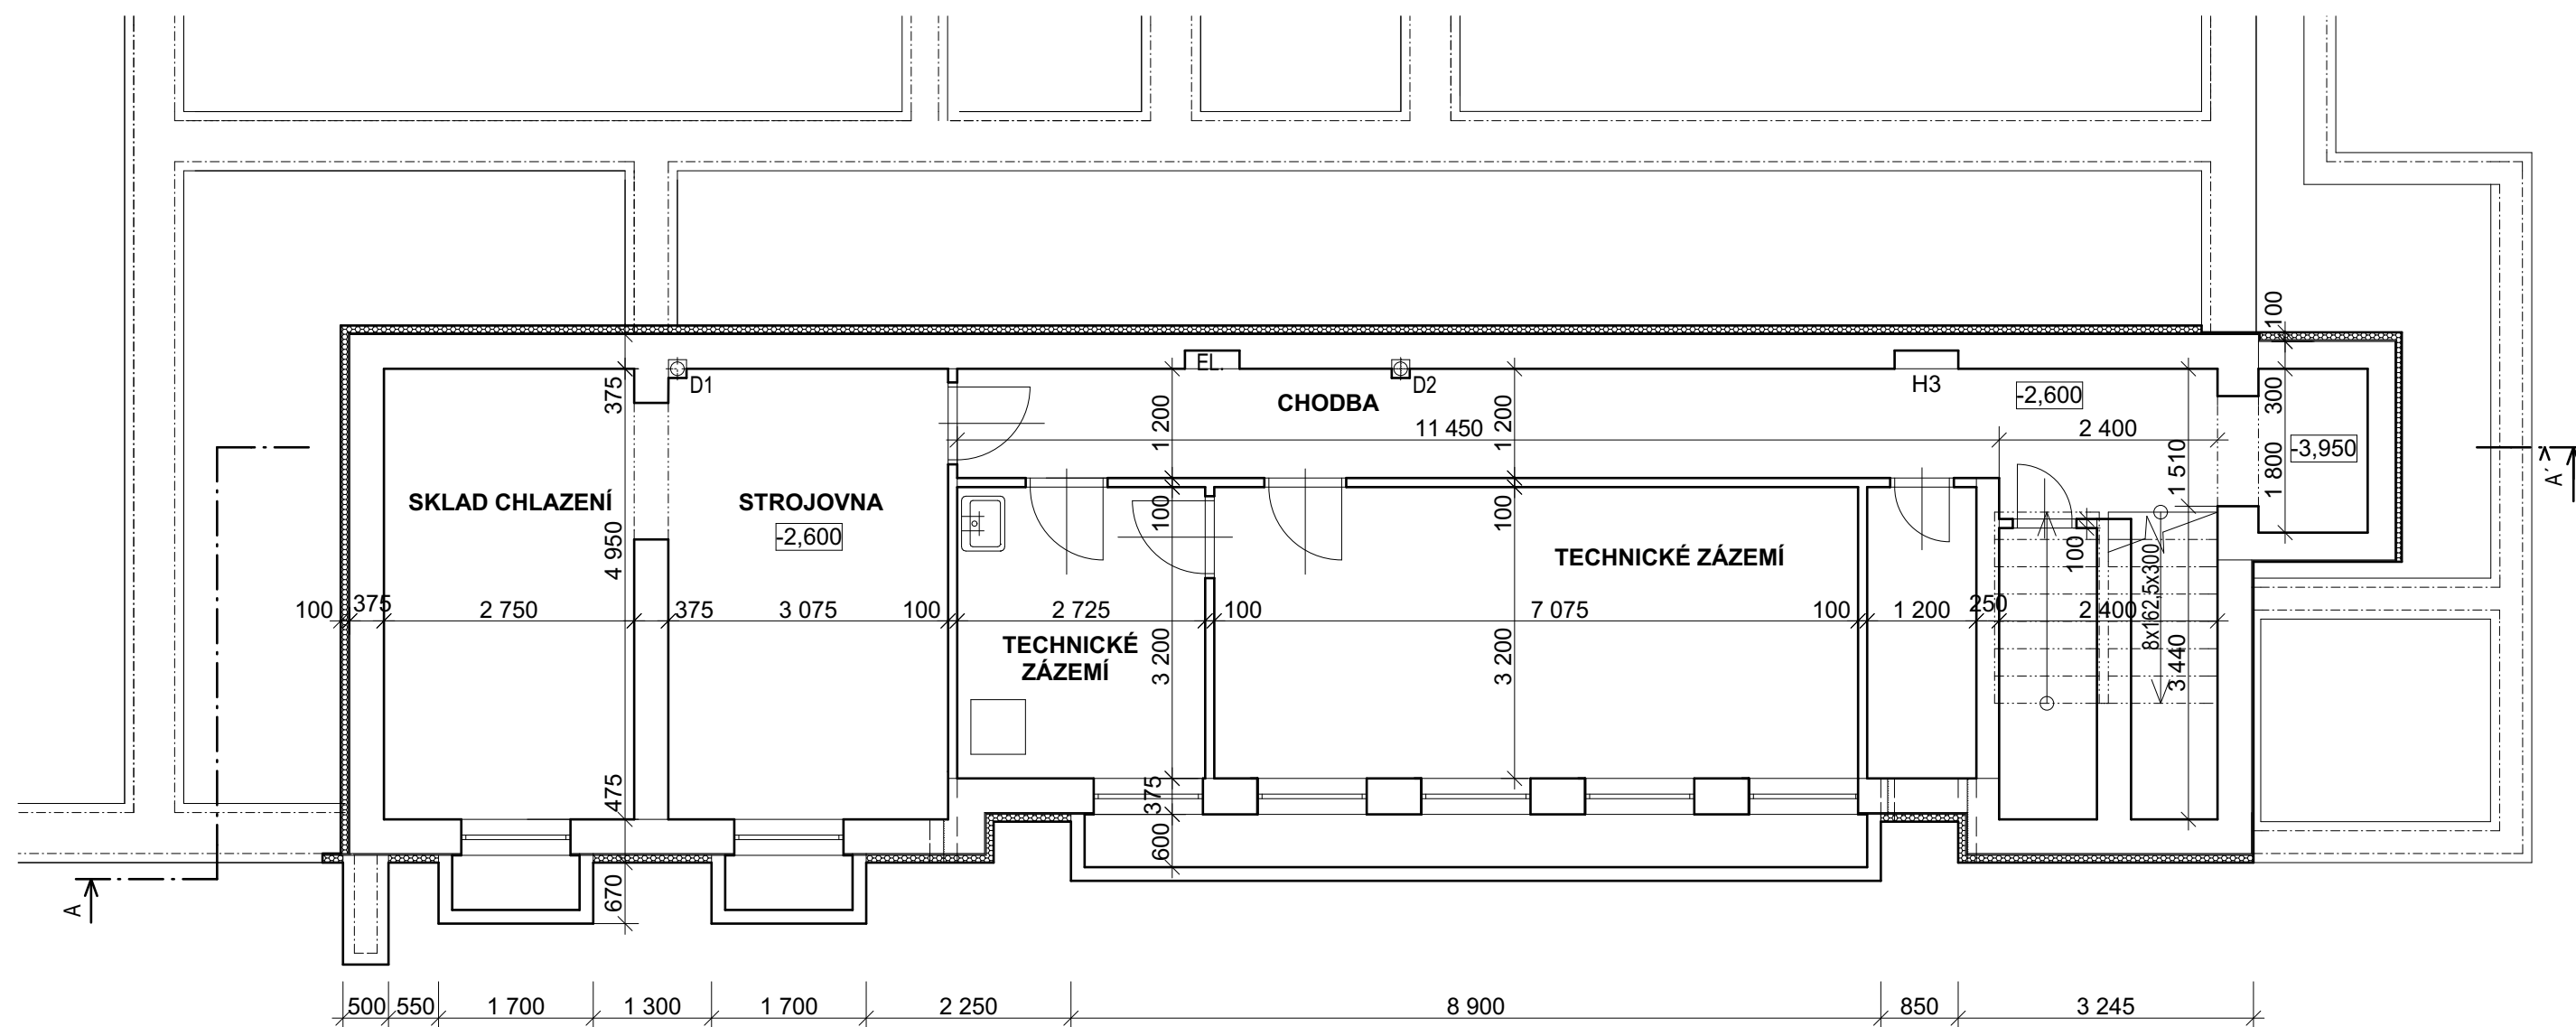

POZNÁMKA :

- ☉ 1 UVEDENÁ DOKUMENTACE JE ZPRACOVÁNA V ÚROVNI PRO PROVEDENÍ STAVBY
- ☉ 2 PROJEKTEM NEBUDE DO 1PP ZASAHOVÁNO, **ZŮSTANE STÁVAJÍCÍ!!!**

0,000 = ÚROVEŇ PODLAHY 1NP

astalon s.r.o.
Hůrka 54, 530 02 Pardubice
IČ: 27542009, DIČ: CZ27542009

<div><div><div>stavop</div><div>s.r.o.</div></div><div>4, 530 02 Pardubice</div><div>009, DIČ: CZ27542009</div></div>	projektoval: Ing. Václav Turyna	vypracoval: Ing. Václav Turyna	kontroloval: Ing. Tomáš Moudrý	dokumentace: DPS	<div><div>číslo zakázky: Z170623</div><div>datum: 01/2018</div><div>měřítko: 1:100</div><div>formátů: 2xA4</div></div>	
	stavebník: Pardubický kraj, Komenského nám. 125, 532 11 Pardubice			změna: ---		
	zakázka: SPŠ STAVEBNÍ PARDUBICE - REKONSTRUKCE A MODERNIZACE KUCHYNĚ			část: D ^{STA}		č. přílohy: 02
	objekt: SO - 01 Kuchyně			č. výřezu:		
	díl: D.1.1 - Architektonicko stavební řešení					
výkres: PŮDORYS 1PP - STÁVAJÍCÍ STAV						