


SITUACE ŠIRŠÍCH VZTAHŮ

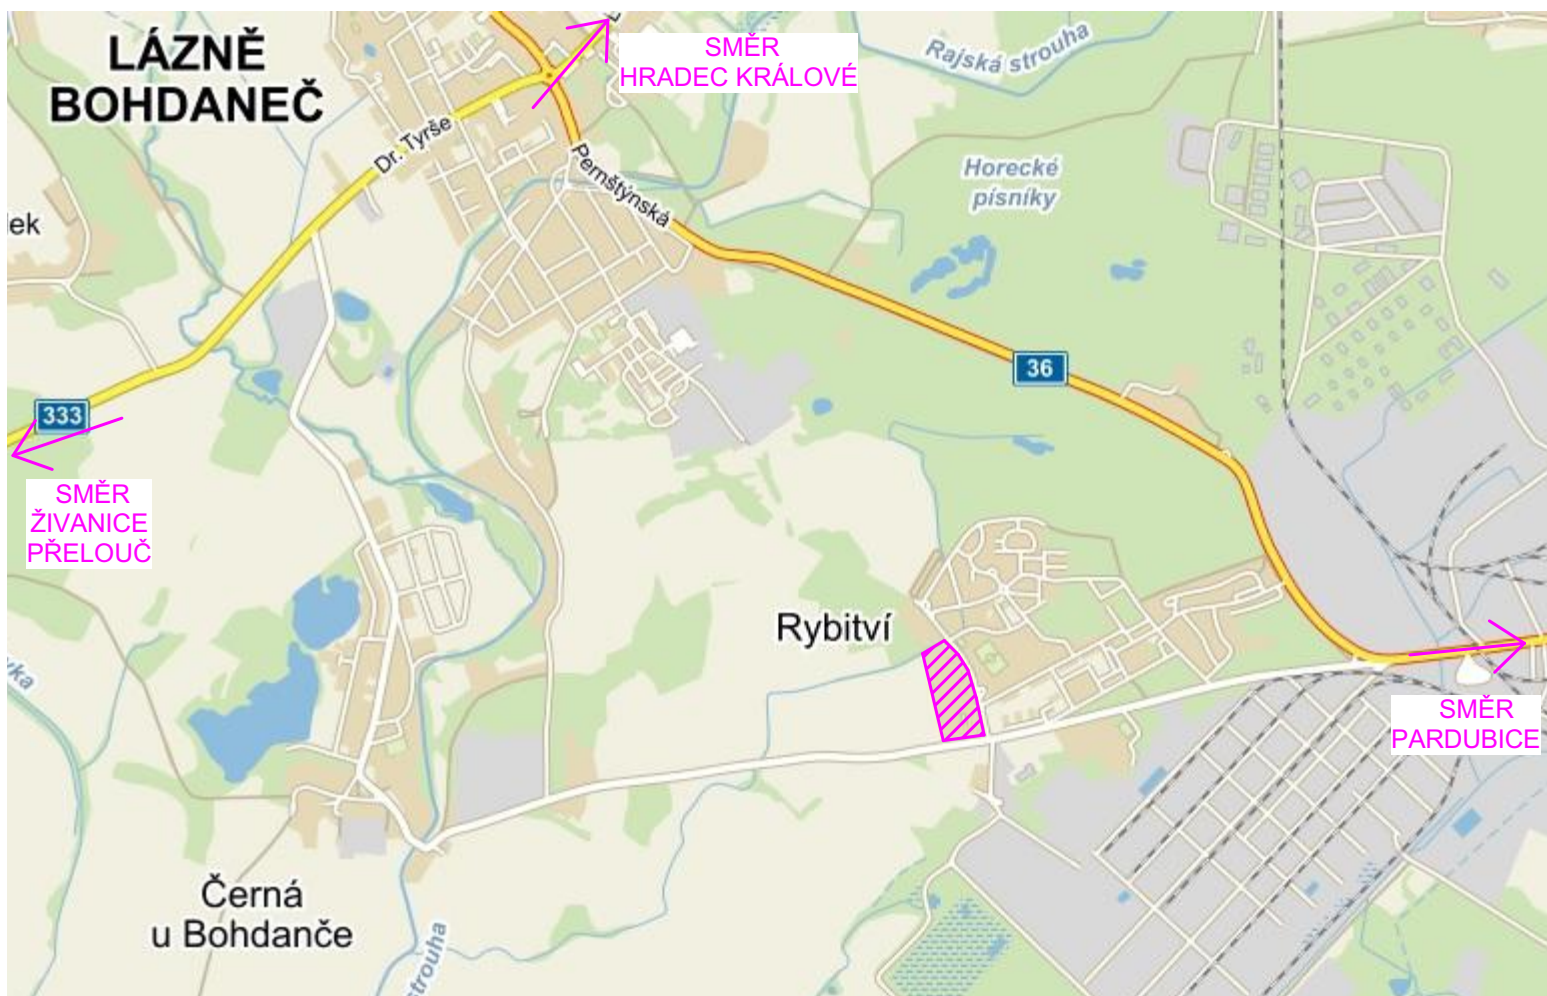

POZNÁMKA :

© 1 UVEDENÁ DOKUMENTACE JE ZPRACOVÁNA V ÚROVNI PRO PROVEDENÍ STAVBY



ŘEŠENÁ LOKALITA

0,000 = ÚROVEŇ PODLAHY 1NP

astalon
s.r.o.
Hůrka 54, 530 02 Pardubice
IČ: 27542009, DIČ: CZ27542009

projektoval:
Ing. Václav Turyna

vypracoval:
Ing. Václav Turyna

kontroloval:
Ing. Tomáš Moudrý

dokumentace: DPS
číslo zakázky: Z170623

datum: 01/2018

měřítko: 1:150

formátů: 2xA4

změna: ---

stavebník: **Pardubický kraj, Komenského nám. 125, 532 11 Pardubice**

zakázka: **SPŠ STAVEBNÍ PARDUBICE - REKONSTRUKCE A MODERNIZACE KUCHYNĚ**

objekt: SO - 01 Kuchyně

díl: C - Situační výkresy

výkres: **Situace širších vztahů**

část: SIT
C

č. přílohy:
01

č. výřisku: