


ŘEZ A-A

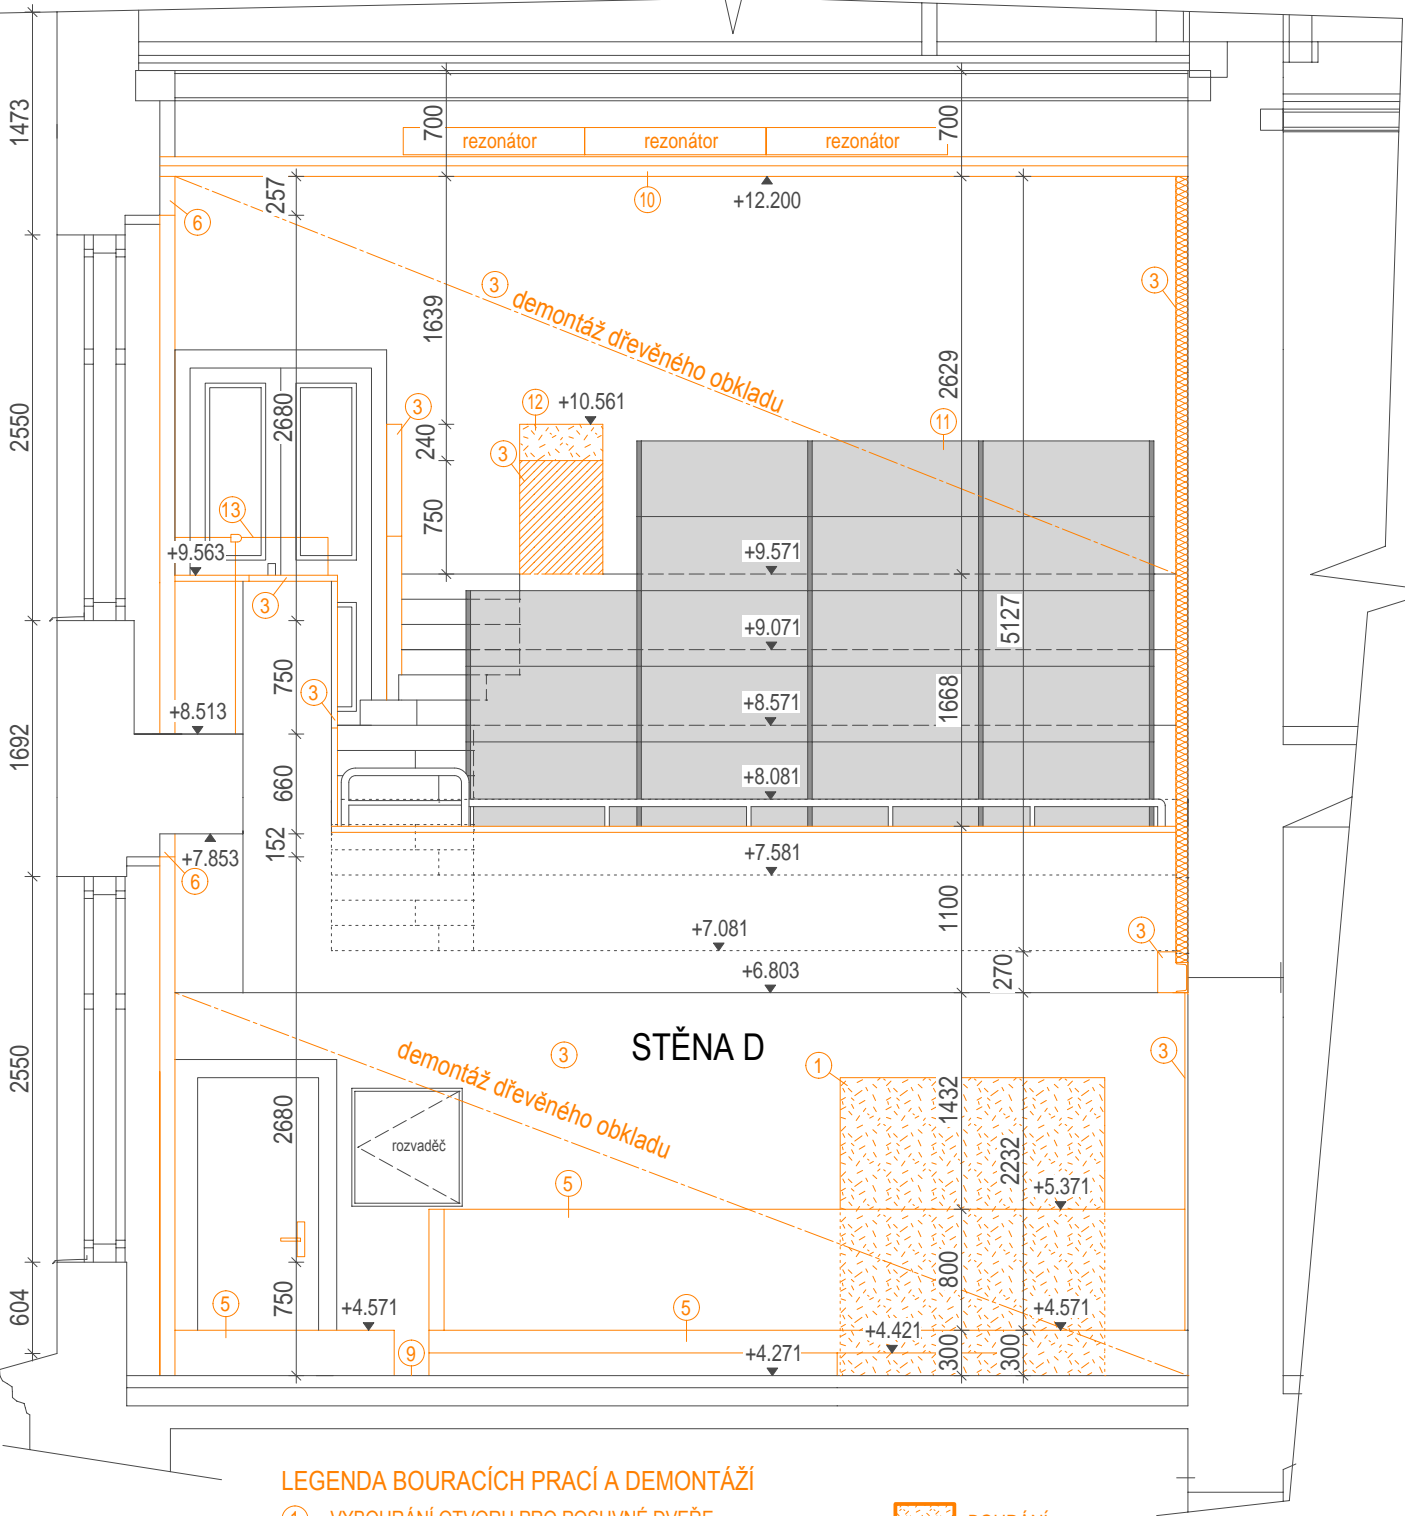


LEGENDA BOURACÍCH PRACÍ A DEMONTÁŽÍ

- 1 VYBOURÁNÍ OTVORU PRO POSUVNÉ DVEŘE
- 2 DEMONTÁŽ PŘÍČKY
- 3 DEMONTÁŽ OBKLADŮ STĚN - DŘEVĚNÝCH A AKUSTICKÝCH VČETNĚ OCELOVÉHO NOSNÍKU U200 NA ČELNÍ STĚNĚ
- 4 ODSTRANĚNÍ MOBILIÁŘE
- 5 DEMONTÁŽ KONSTRUKCE ZVÝŠENÉ PODLAHY VČETNĚ OBLOŽENÍ (PÓDIUM)
- 6 DEMONTÁŽ STÍNÍČÍCH A ZATEMŇOVACÍCH ROLET
- 7 DEMONTÁŽ ŽALUZÍ
- 8 DEMONTÁŽ VYBAVENÍ ŠATNY (STŮL, VĚŠÁKY)
- 9 ODSTRANĚNÍ PODLAHOVÉ KRYTINY
- 10 ODSTRANĚNÍ PODHLEDU VČETNĚ SVĚTEL A VZDUCHOTECHNICKÝCH VÝÚSTEK
- 11 ODSTRANIT Z BALKONU LAVICE PRO PŘEČALOUNĚNÍ
- 12 SNÍŽENÍ PŘÍČKY
- 13 DEMONTÁŽ ZÁBRADLÍ (SKLO + NEREZOVÉ MADLO) VČETNĚ OBKLADU PRŮVLAKU


- BOURÁNÍ
- DEMONTÁŽ OBKLADŮ

ŘEZ B-B

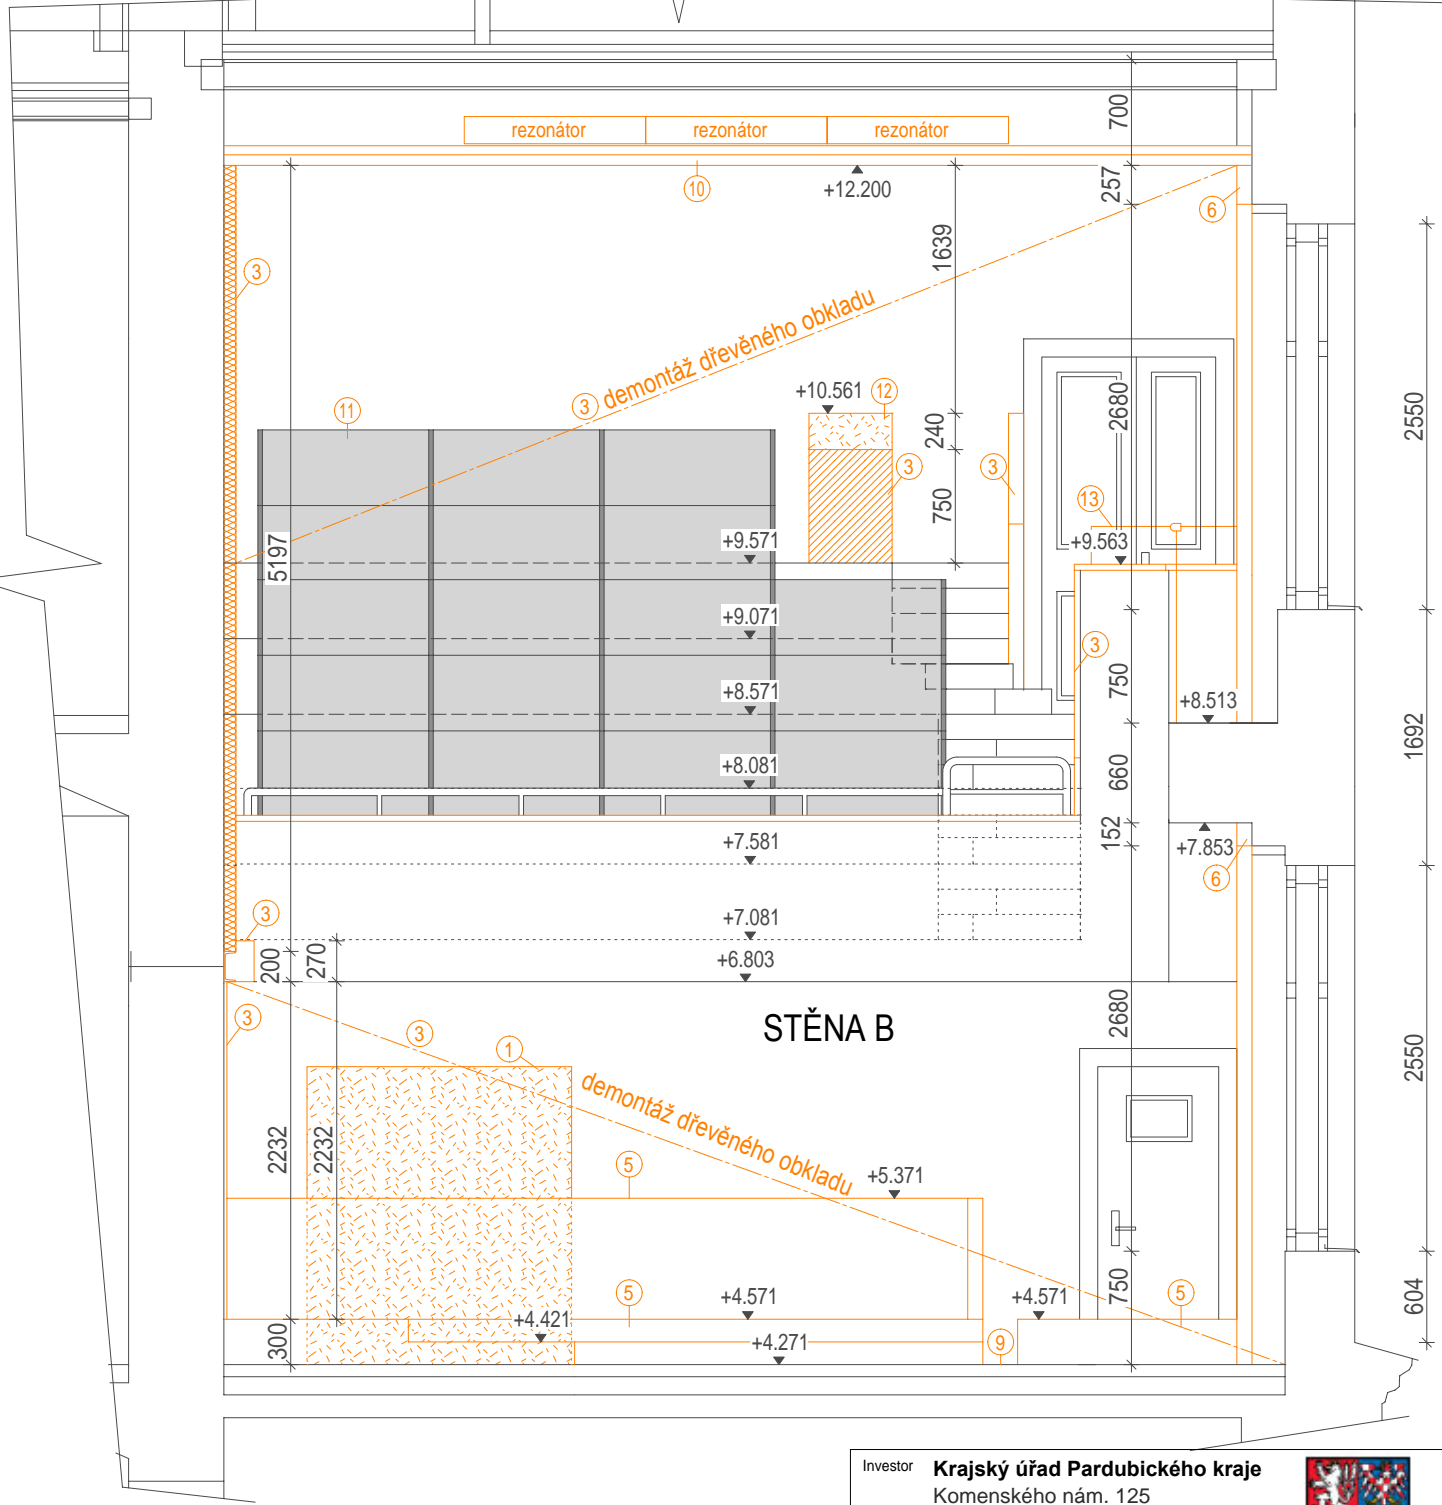

±0,000 = 221,33 m n.m B.p.v. JTSK

Zpracovatel dílu: ADAM PRVNÍ s.r.o. architektonický ateliér Jindřišská 746, 530 02 Pardubice tel.: 466 655 159, tel./fax: 466 655 149 www.adam1.cz, info@adam1.cz		Koordinátor dílu Akad. arch. Miloslav Chaloupka	Zodp. projektant Akad. arch. Miloslav Chaloupka	Vypracoval Ing. Tereza Novotná	Kontroloval Akad. arch. Miloslav Chaloupka
				zakázkové číslo dílu: 202017-DPS	
stavba: Sál zastupitelstva - stavební úpravy a modernizace			počet formátů 2xA4		měřítko 1:50
místo: Pardubice			datum 11.2017		číslo kopie
objekt (SO), provozní soubor (PS): SO 01 - Sál zastupitelstva			stupeň dokumentace dokumentace pro provedení stavby		DPS
část: D.1.1 - AS - architektonicko stavební část			název souboru		
název výkresu: Vnitřní pohledy - bourací práce a demontáže			D.1.1	b	04 00
			SO 01	AS	
			SO/PS	část	číslo v. revize

Investor	Krajský úřad Pardubického kraje Komenského nám. 125 532 11 Pardubice IČ: 70892822 DIČ: CZ70892822	
----------	--	---