



ŠATNA (2.10)


POHLED - VĚŠÁKOVÉ RÁMY NA KABÁTY (3)

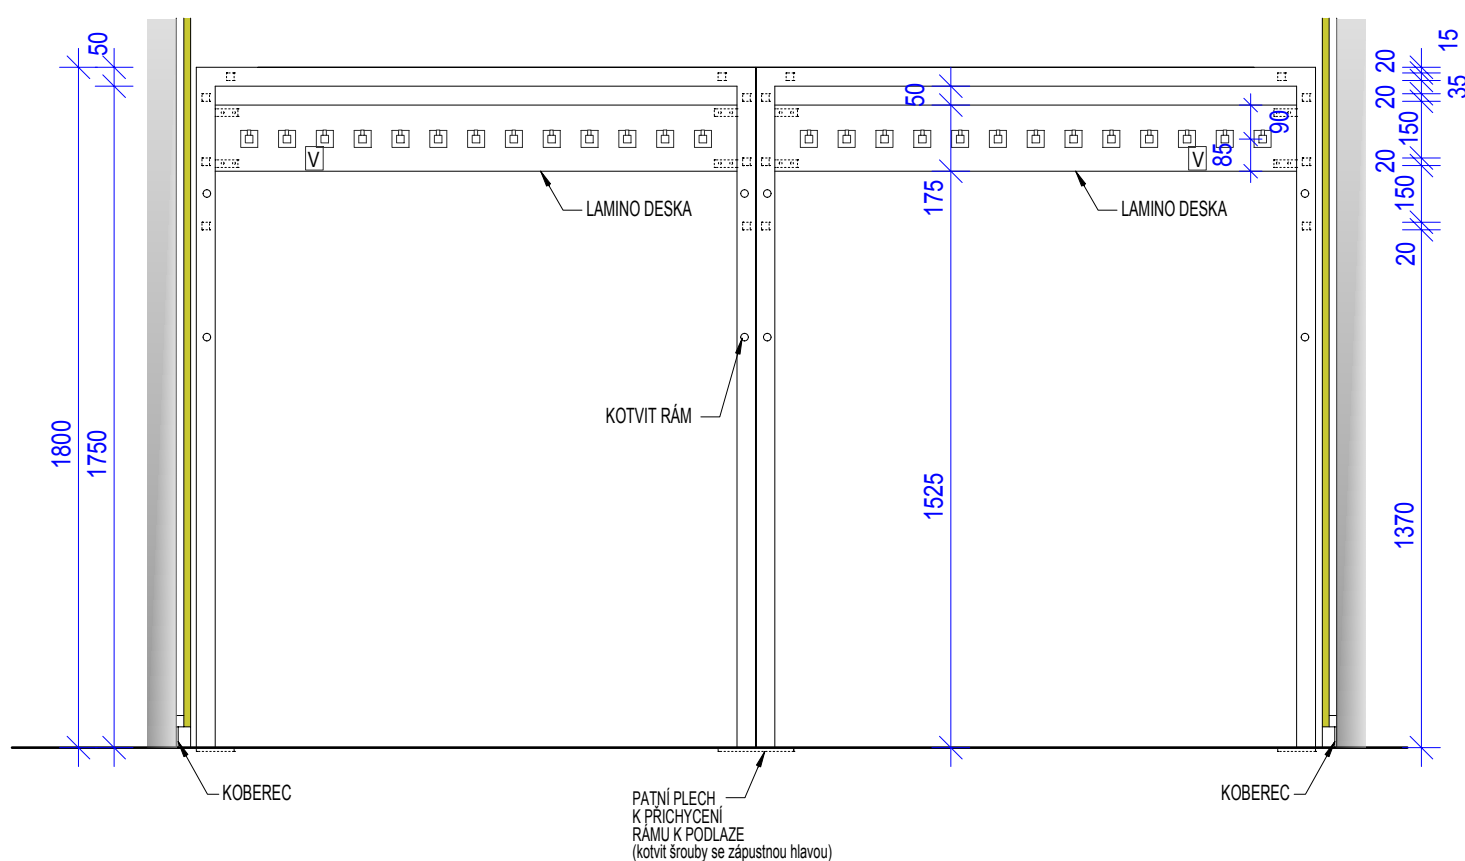

ŘEZ - VĚŠÁKOVÉ RÁMY NA KABÁTY (3) (jednostranné)

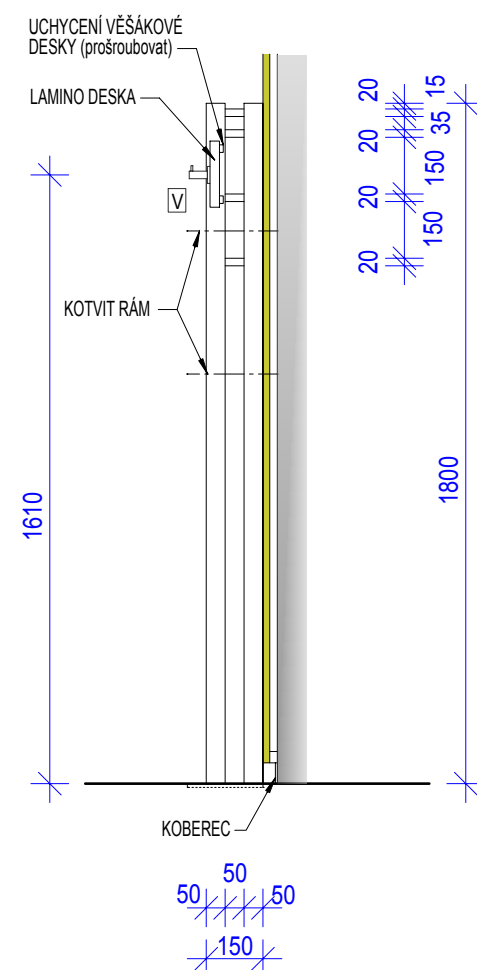

PŮDORYS - VĚŠÁKOVÉ RÁMY NA KABÁTY (3)
(jednostranné)

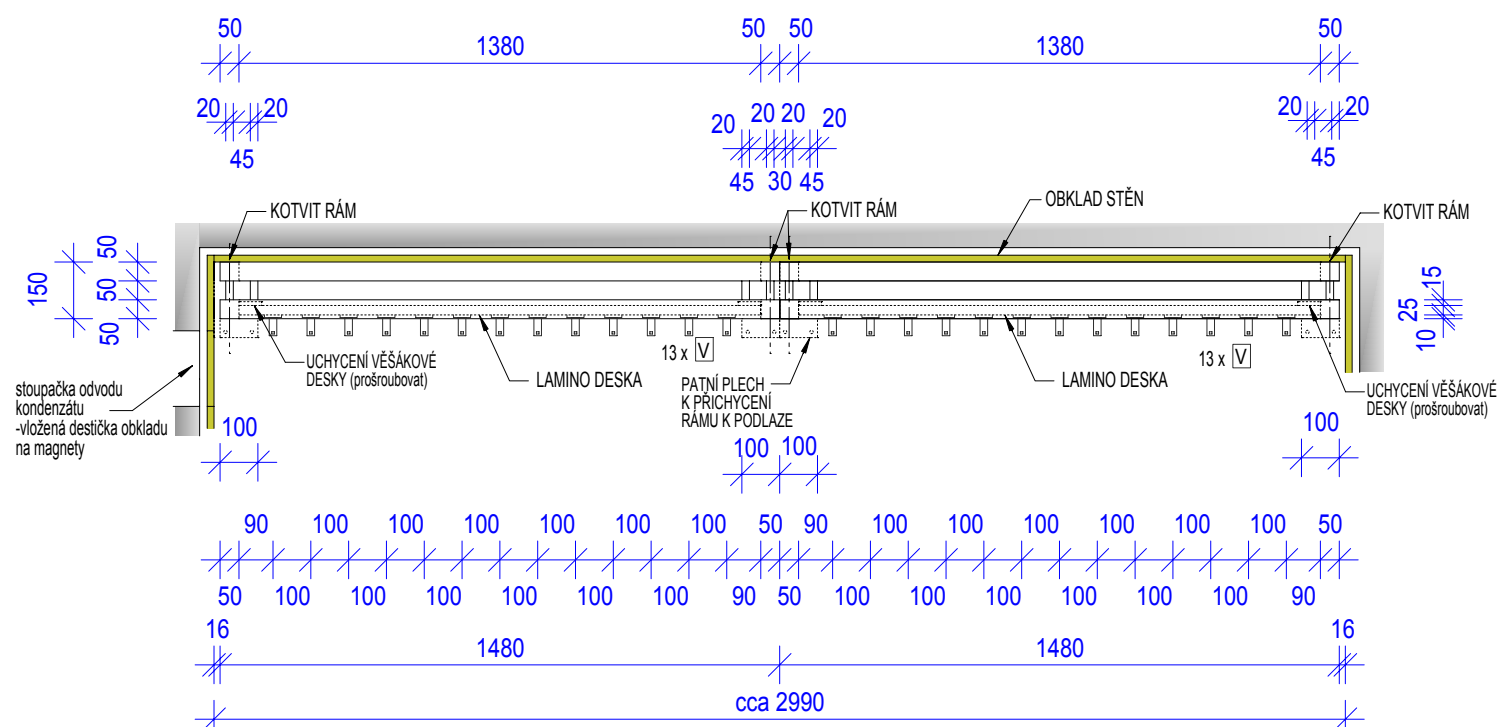

POZNÁMKY:


☒ - VĚŠÁK NA KABÁTY (včetně číselného označení)
NEREZ

MATERIÁLY A PRVKY:

LAMINO DESKA VĚŠÁKU:
LAMINO DEKOR DŘEVO - SVĚTLÝ DUB
VĚŠÁKOVÝ RÁM:
NEREZ KARTÁČOVANÁ

PŘED ZAHÁJENÍM VÝROBY OVĚŘIT
VŠECHNY ROZMĚRY PŘEMĚŘENÍM

NEJEDNÁ SE O DÍLENSKÉ VÝKRESY!!

Zpracovatel: ADAM PRVNÍ  ADAM PRVNÍ s.r.o., architektonický ateliér Jindřichská 746, 530 02 Pardubice, tel./fax: 466 655 149, tel.: 466 655 159, www.adam1.cz, info@adam1.cz		D.1.5.2 ŠATNA m.č. 2.10 INTERIÉR	
Název akce: Sál zastupitelstva - stavební úpravy a modernizace 		Číslo zakázky: 202017 - DPS	
Místo stavby: Pardubice		Datum: 11/2017	č.v.: <div style="font-size: 40px; font-weight: bold; text-align: center;">5</div>
Investor: Krajský úřad Pardubického kraje, Komenského nám. 125, 532 11, Pardubice		Kreslil: D.Tlustoš	
Název výkresu: č. ③ VĚŠÁKOVÝ RÁM NA KABÁTY		Kontroloval: ak.arch.M.Chaloupka Měřítko: M 1:20	