



ŠATNA (2.10)


POHLED - DESKY S HÁČKY NA KABÁTY (4)

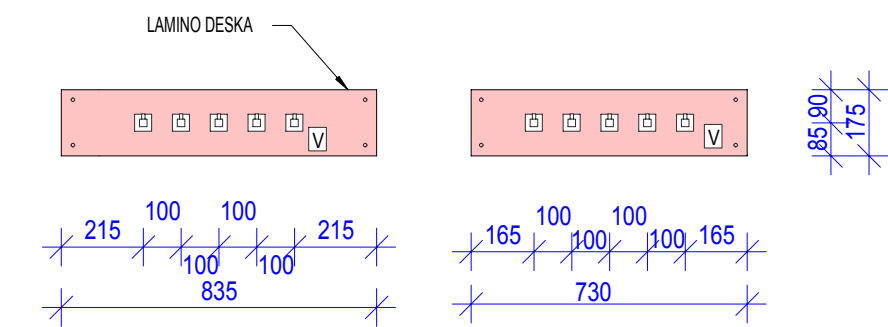


DETAIL A

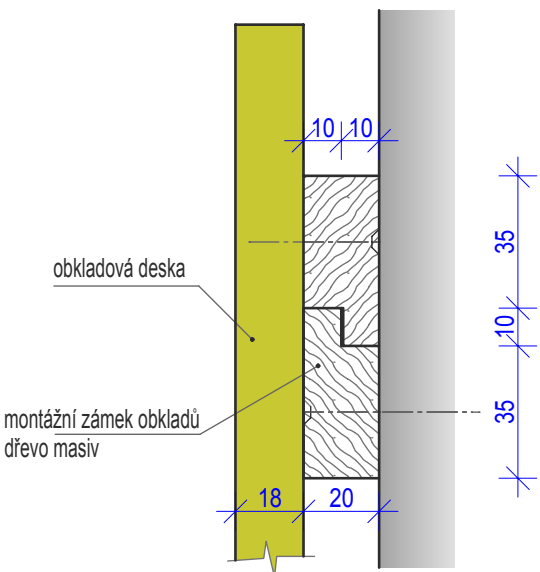

ŘEZ - DESKY S HÁČKY NA KABÁTY (4)

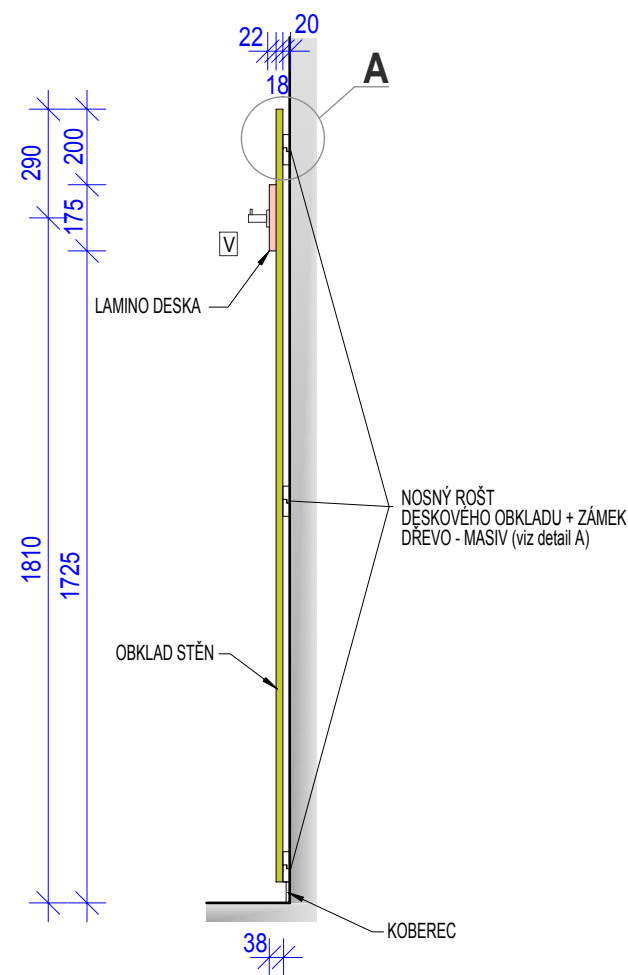

PŮDORYS - DESKY S HÁČKY NA KABÁTY (4)

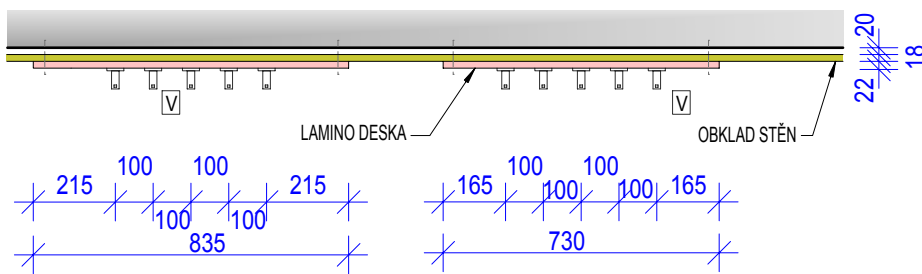

POZNÁMKY:

V - VĚŠÁK NA KABÁTY (včetně číselného označení)
NEREZ

MATERIÁLY A PRVKY:

LAMINO DESKA VĚŠÁKOVÁ:
LAMINO DEKOR DŘEVO - SVĚTLÝ DUB
NOSNÝ RÁM:
20 x 30 mm, DŘEVO - MASIV

PŘED ZAHÁJENÍM VÝROBY OVĚŘIT
VSECHNY ROZMĚRY PŘEMĚŘENÍM
NEJEDNÁ SE O DÍLENSKÉ VÝKRESY!!

Zpracovatel: ADAM PRVNÍ s.r.o., architektonický ateliér Jindřišská 746, 530 02 Pardubice, tel./fax: 466 655 149, tel.: 466 655 159, www.adam1.cz, info@adam1.cz		D.1.5.2 ŠATNA m.č. 2.10 INTERIÉR	
Název akce: Sál zastupitelstva - stavební úpravy a modernizace		Číslo zakázky: 202017 - DPS	
Místo stavby: Pardubice		Datum: 11/2017	č.v.: 6
Investor: Krajský úřad Pardubického kraje, Komenského nám. 125, 532 11, Pardubice		Kreslil: D.Tlustoš	
Název výkresu: č. (4) DESKY S HÁČKY NA KABÁTY		Kontroloval: ak.arch.M.Chaloupka	
		Měřítko: M 1:20	