



ŠATNA (2.10)


POHLED - ÚSCHOVNA STOLŮ (6)

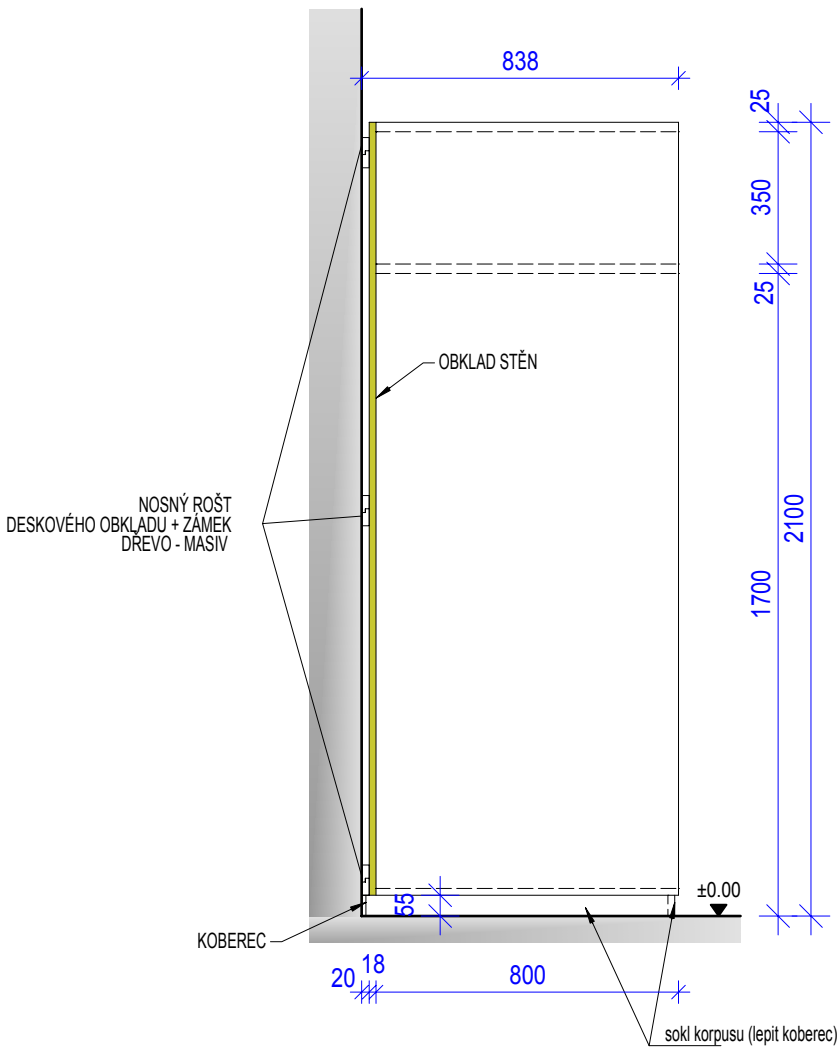

ŘEZ - ÚSCHOVNA STOLŮ (6)

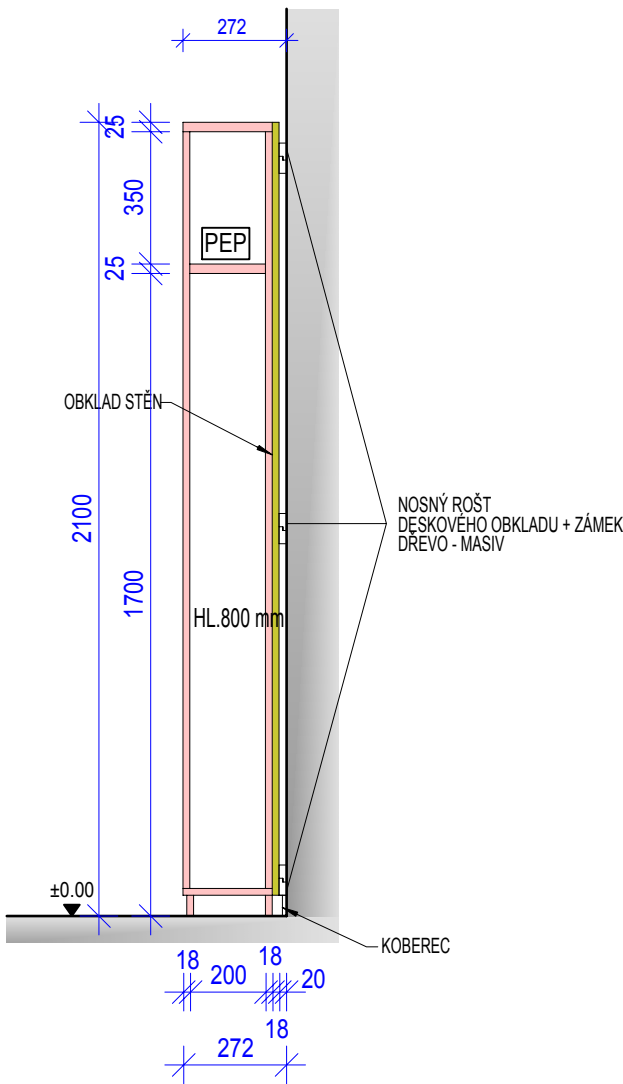

PŮDORYS - ÚSCHOVNA STOLŮ (6)

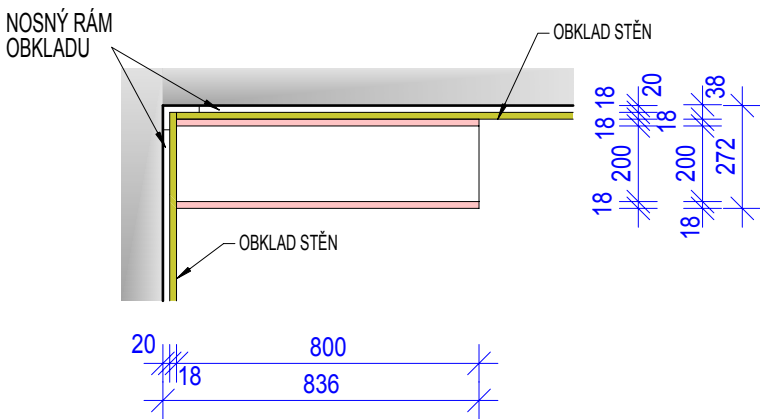

- POZNÁMKY:**
[PEP] - PEVNÁ POLICE
- MATERIÁLY A PRVKY:**
- KORPUS:**
LAMINO DEKOR DŘEVO - SVĚTLÝ DUB
- DESKA:**
LAMINO DEKOR DŘEVO - SVĚTLÝ DUB
- OBKLAD STĚN:**
LAMINO DEKOR DŘEVO - SVĚTLÝ DUB

PŘED ZAHÁJENÍM VÝROBY OVĚŘIT
VŠECHNY ROZMĚRY PŘEMĚŘENÍM
NEJEDNÁ SE O DÍLENSKÉ VÝKRESY!!

Zpracovatel: ADAM PRVNÍ s.r.o., architektonický ateliér Jindřišská 746, 530 02 Pardubice, tel./fax: 466 655 149, tel.: 466 655 159, www.adam1.cz, info@adam1.cz		D.1.5.2 ŠATNA m.č. 2.10 INTERIÉR	
Název akce: Sál zastupitelstva - stavební úpravy a modernizace		Číslo zakázky: 202017 - DPS	
Místo stavby: Pardubice		Datum: 11/2017	
Investor: Krajský úřad Pardubického kraje, Komenského nám. 125, 532 11, Pardubice		Kreslil: D.Tlustoš	
Název výkresu: č. (6) ÚSCHOVNA STOLŮ		Kontroloval: ak.arch.M.Chaloupka	
		Měřítko: M 1:20	
			č.v.: 8