



MÍSTNOST OBSLUHY (2.13-2.15)


POHLED - STŮL (1)+ POLICE (2) + POLICE NA PAPÍRY (4)

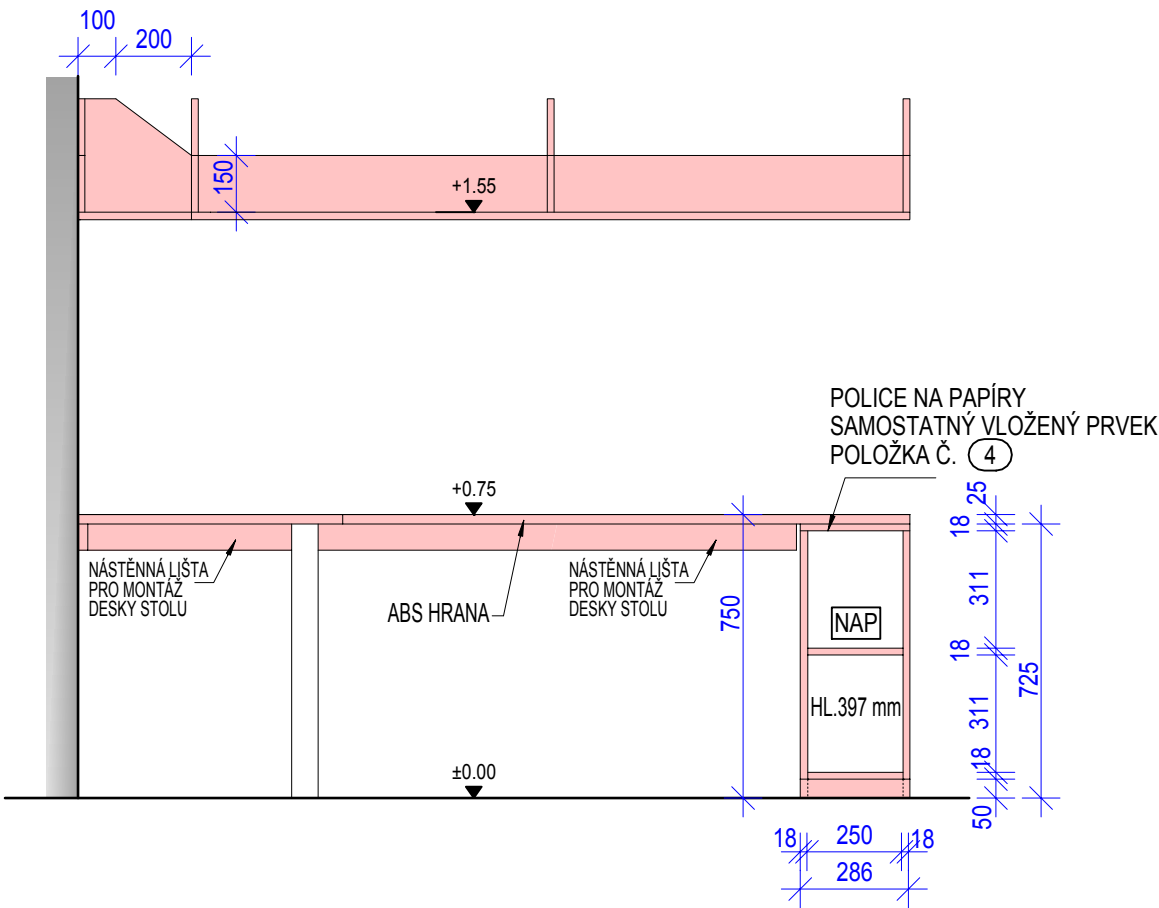

ŘEZ - STŮL (1)+ POLICE (2) + POLICE NA PAPÍRY (4)

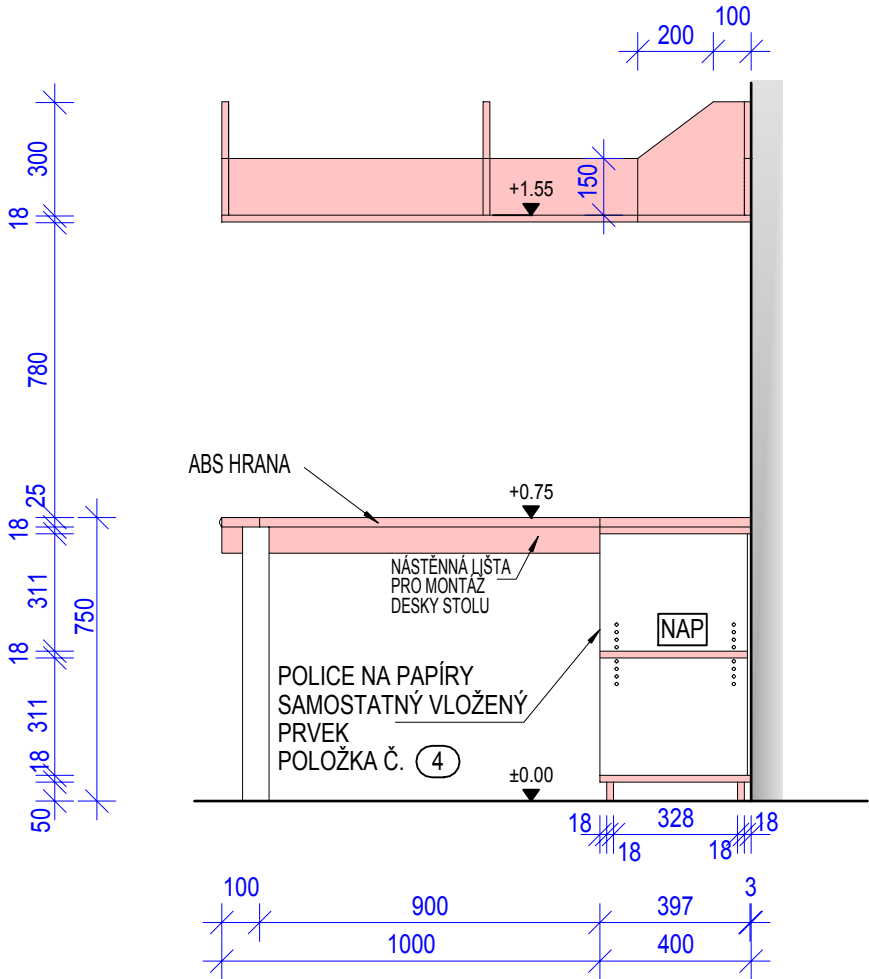

PŮDORYS - STŮL (1) + POLICE NA PAPÍRY (4)

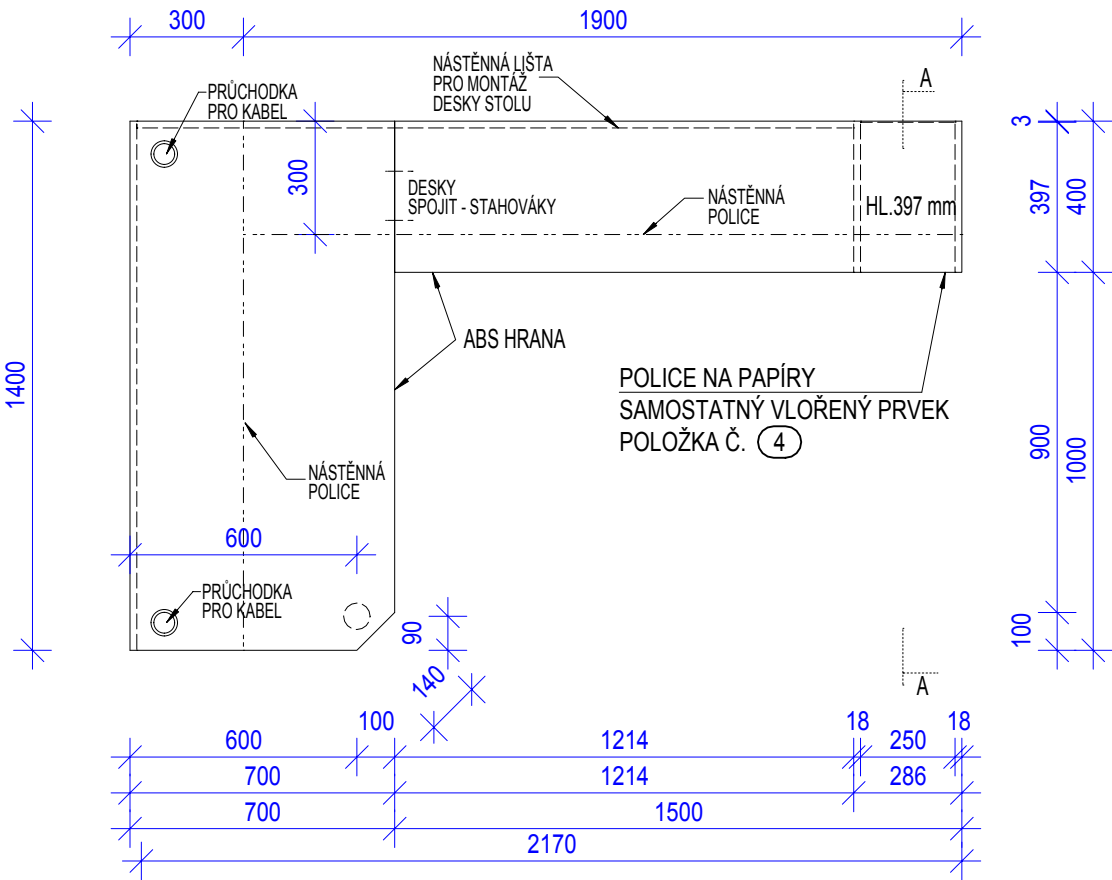


POZNÁMKY:
[NAP] - NASTAVITELNÁ POLICE

MATERIÁLY A PRVKY:

- POLICE:**
LAMINO DEKOR DŘEVO - SVĚTLÝ DUB
- PRACOVNÍ DESKA:**
LAMINO DEKOR DŘEVO - SVĚTLÝ DUB
- ZÁDA:**
MDF DESKA TL. 3 mm - SVĚTLÝ DUB
- SOKL:**
LAMINO DEKOR DŘEVO - SVĚTLÝ DUB
- NOHA STOLU:**
- TYPOVÝ VÝROBEK - NEREZ KARTÁČOVANÁ
- MATNÝ CHROM
- KONKRÉTNÍ ROZMĚRY VÝROBKU BUDOU URČENY
S VYBRANÝM ZHOTOVITELEM

PŮDORYS - POLICE (2)

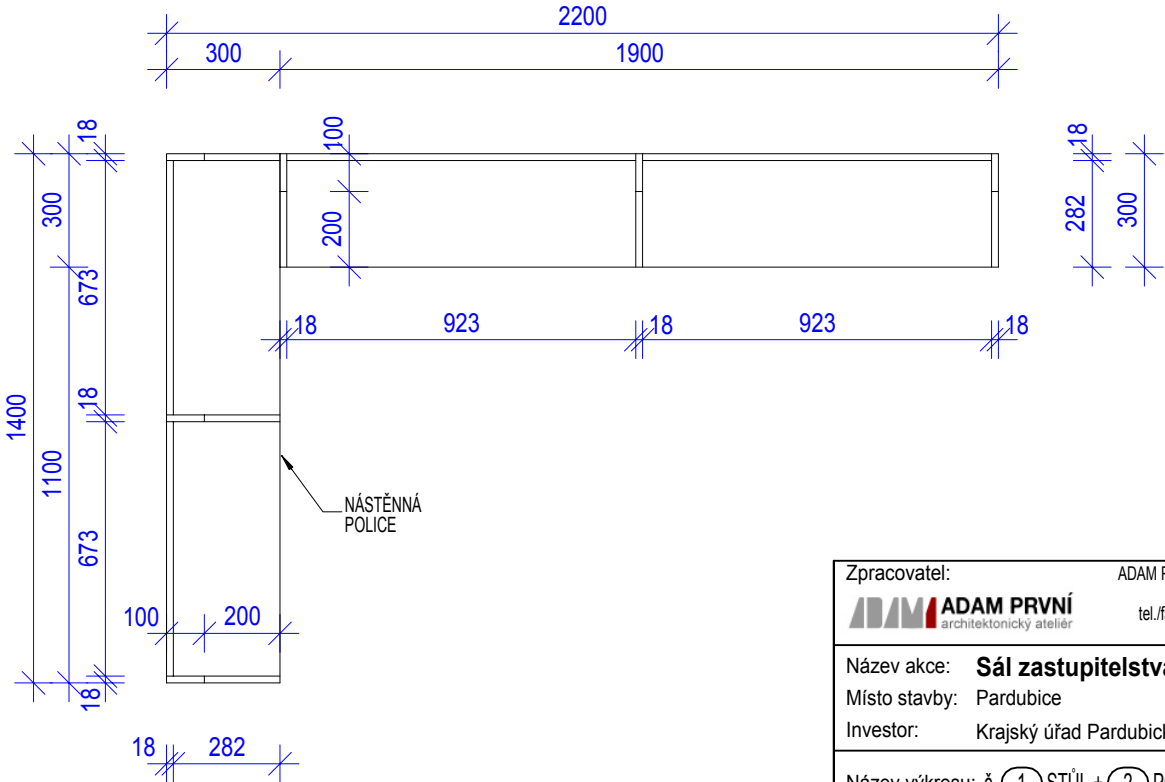

PŘED ZAHÁJENÍM VÝROBY OVĚŘIT
VŠECHNY ROZMĚRY PREMĚŘENÍM

NEJEDNÁ SE O DÍLENSKÉ VÝKRESY!!

Zpracovatel: ADAM PRVNÍ s.r.o., architektonický atelier Jindřišská 746, 530 02 Pardubice, tel./fax: 466 655 149, tel.: 466 655 159, www.adam1.cz, info@adam1.cz		D.1.5.3 MÍSTNOST OBSLUHY + REŽIE m.č. 2.13-2.15, 2.12 INTERIÉR	
Název akce: Sál zastupitelstva - stavební úpravy a modernizace		Číslo zakázky: 202017 - DPS	
Místo stavby: Pardubice		Datum: 11/2017	
Investor: Krajský úřad Pardubického kraje, Komenského nám. 125, 532 11, Pardubice		Kreslil: ing.arch. Darina Kvintová	
Název výkresu: č. (1) STŮL + (2) POLICE + (4) POLICE NA PAPÍRY - MÍSTNOST OBSLUHY		Kontroloval: ak.arch.M.Chaloupka	
		Měřítko: M 1:20	
			č.v.: 3