



REŽIE (2.12)


POHLED - PRACOVNÍ STOLY 1 2

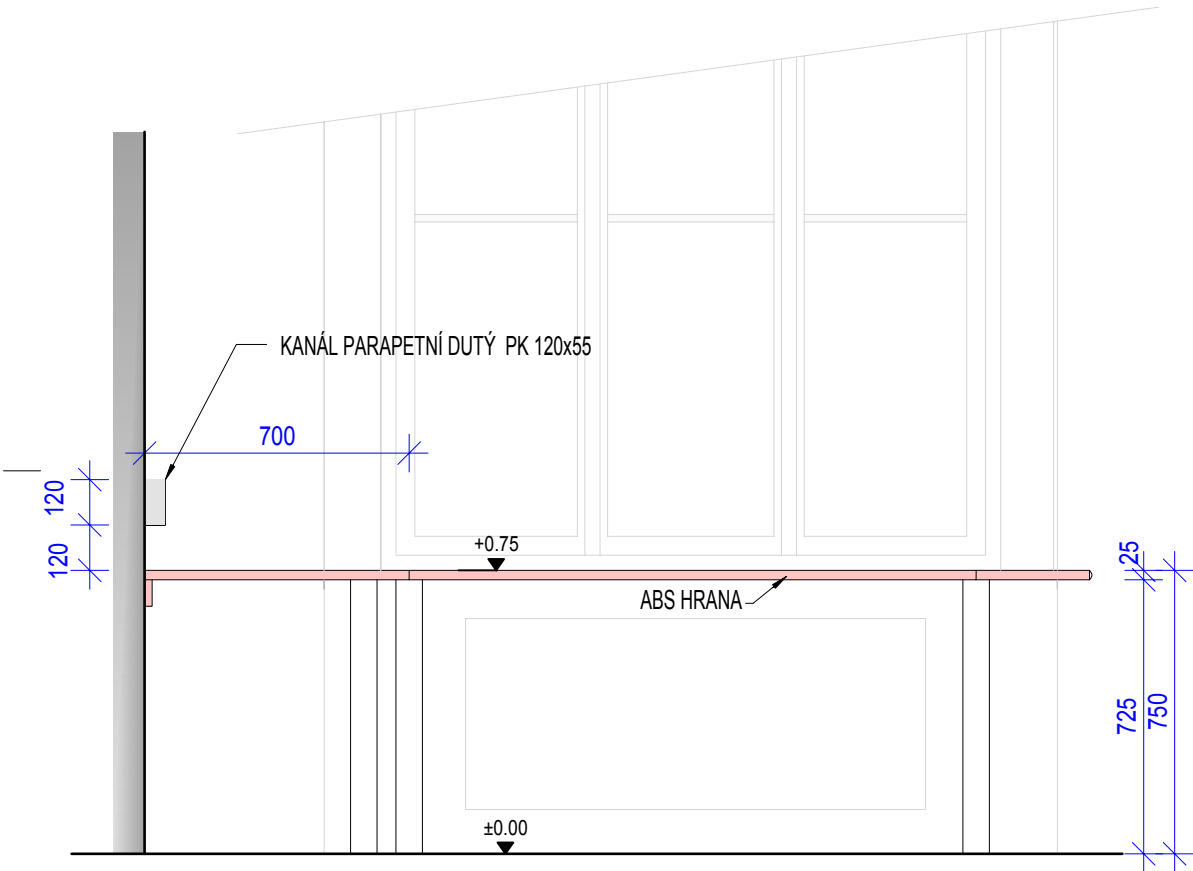

ŘEZ - PRACOVNÍ STOLY 1 2

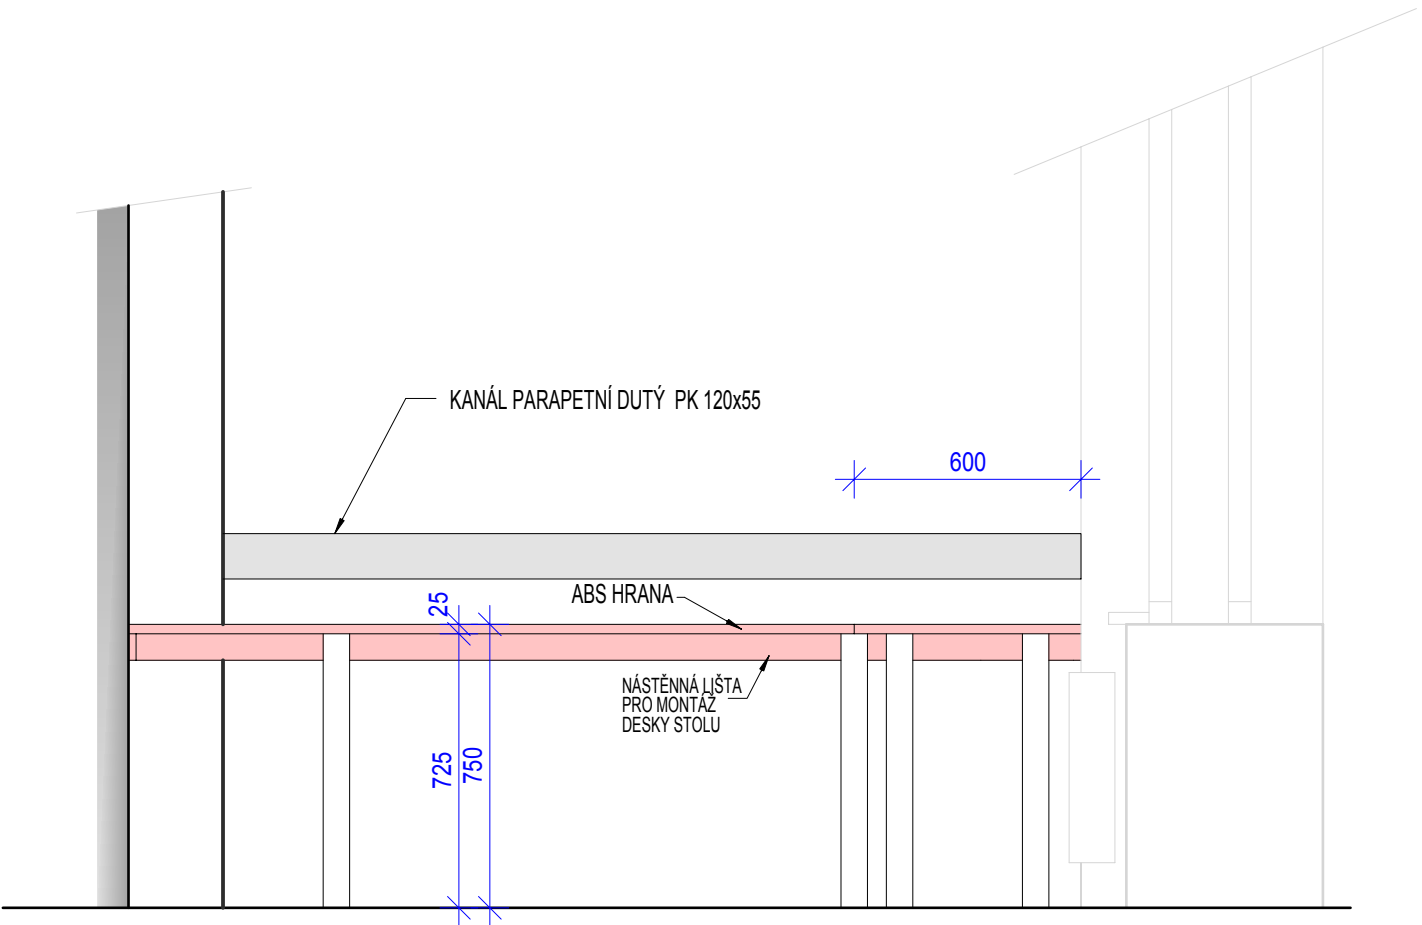

PŮDORYS - PRACOVNÍ STOLY 1 2

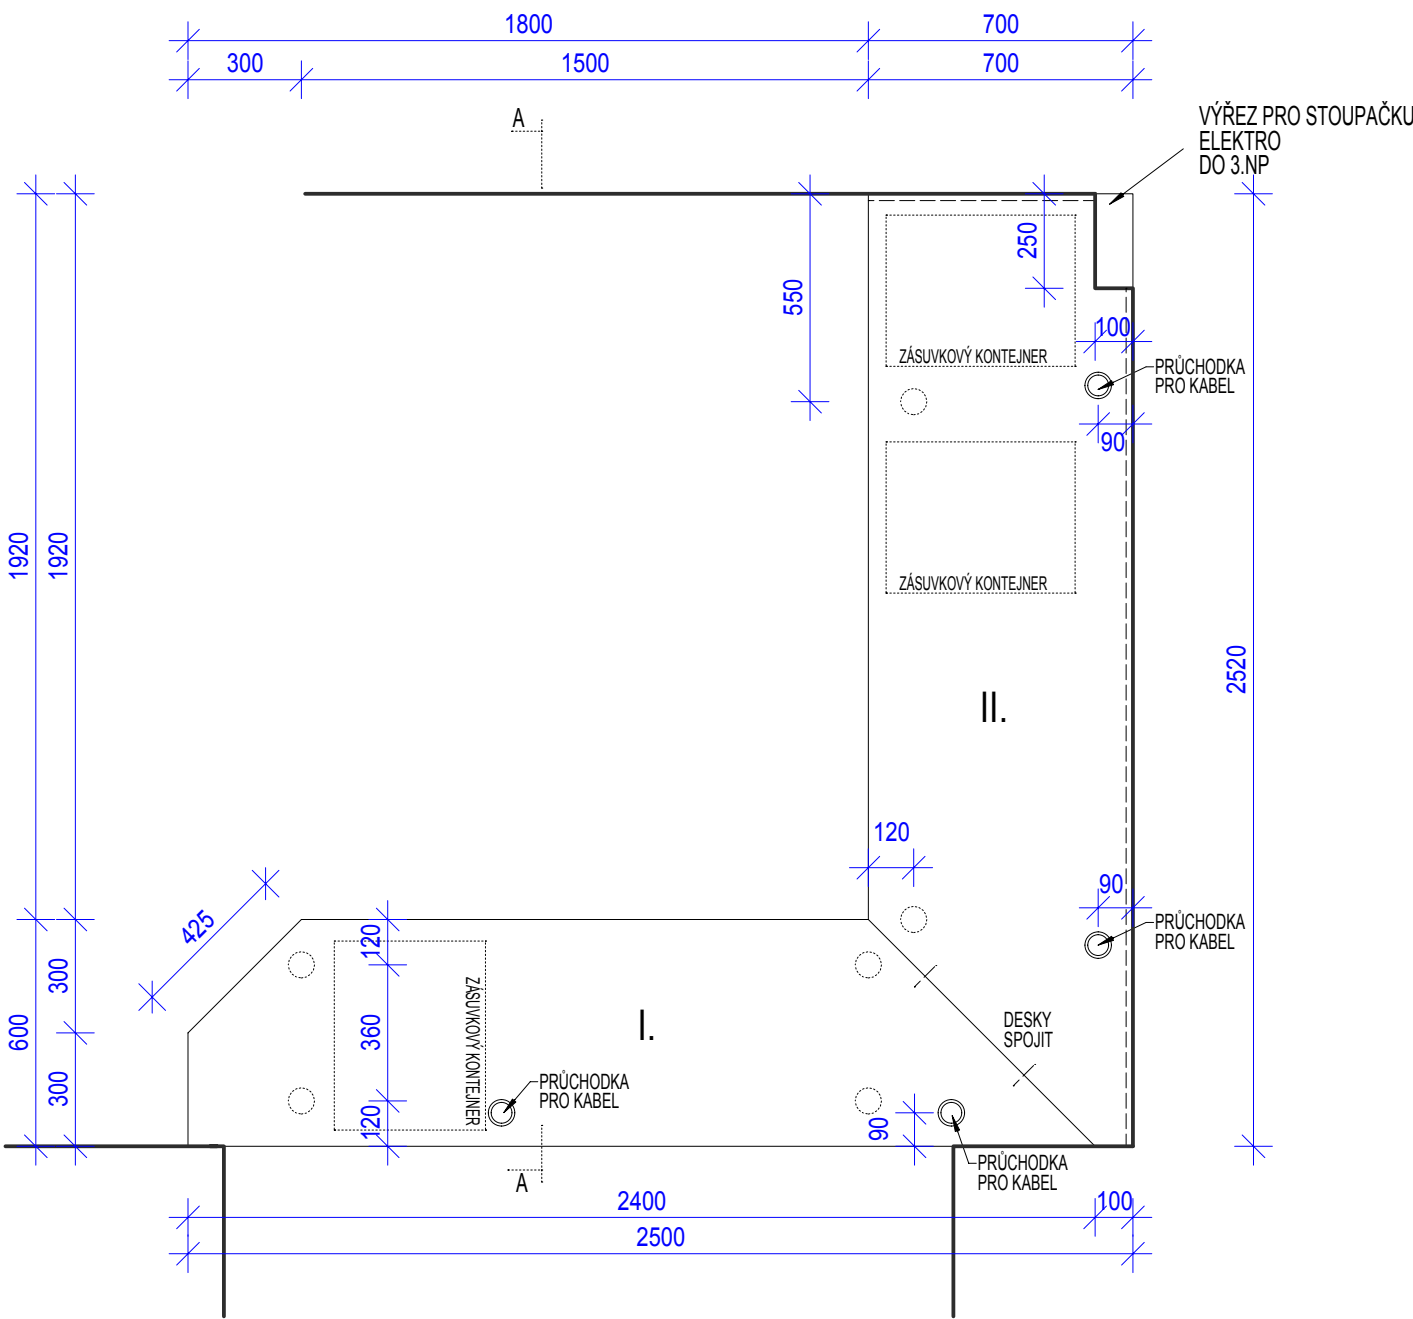

MATERIÁLY A PRVKY:

PRACOVNÍ DESKA:
LAMINO DEKOR DŘEVO - SVĚTLÝ DUB
NOHY STOLU:
- TYPOVÝ VÝROBEK - NEREZ KARTÁČOVANÁ
- MATNÝ CHROM

KONKRÉTNÍ ROZMĚRY VÝROBKU BUDOU URČENY
S VÝBRANÝM ZHOTOVITELEM

Zpracovatel: ADAM PRVNÍ s.r.o., architektonický ateliér Jindřišská 746, 530 02 Pardubice, tel./fax: 466 655 149, tel.: 466 655 159, www.adam1.cz, info@adam1.cz		D.1.5.3 MÍSTNOST OBSLUHY + REŽIE m.č. 2.13-2.15, 2.12 INTERIÉR	
Název akce: Sál zastupitelstva - stavební úpravy a modernizace		Číslo zakázky: 202017 - DPS	
Místo stavby: Pardubice		Datum: 11/2017	č.v.: 6
Investor: Krajský úřad Pardubického kraje, Komenského nám. 125, 532 11, Pardubice	Kreslil: ing.arch. Darina Kvintová		
Název výkresu: č. ① + ② PRACOVNÍ STOLY - REŽIE	Kontroloval: ak.arch.M.Chaloupka		
		Měřítko: M 1:20	