


LEGENDA ZNAČEK:



SMĚR ODVOZU SUTI


Vybouraný odpad bude vynášen vnitřními komunikačními cestami z objektu do kontejneru (případně do korby multikáry), který bude umístěn na zpevněné ploše ve dvoře uvnitř areálu. Odtud bude odpad odvezen průjezdem v objektu č.p. 53 v ulici Klášterní.

Suť bude z objektu vynášena o víkendech nebo mimo základní pracovní dobu. Komunikační cesty uvnitř objektu budou denně čistěny.

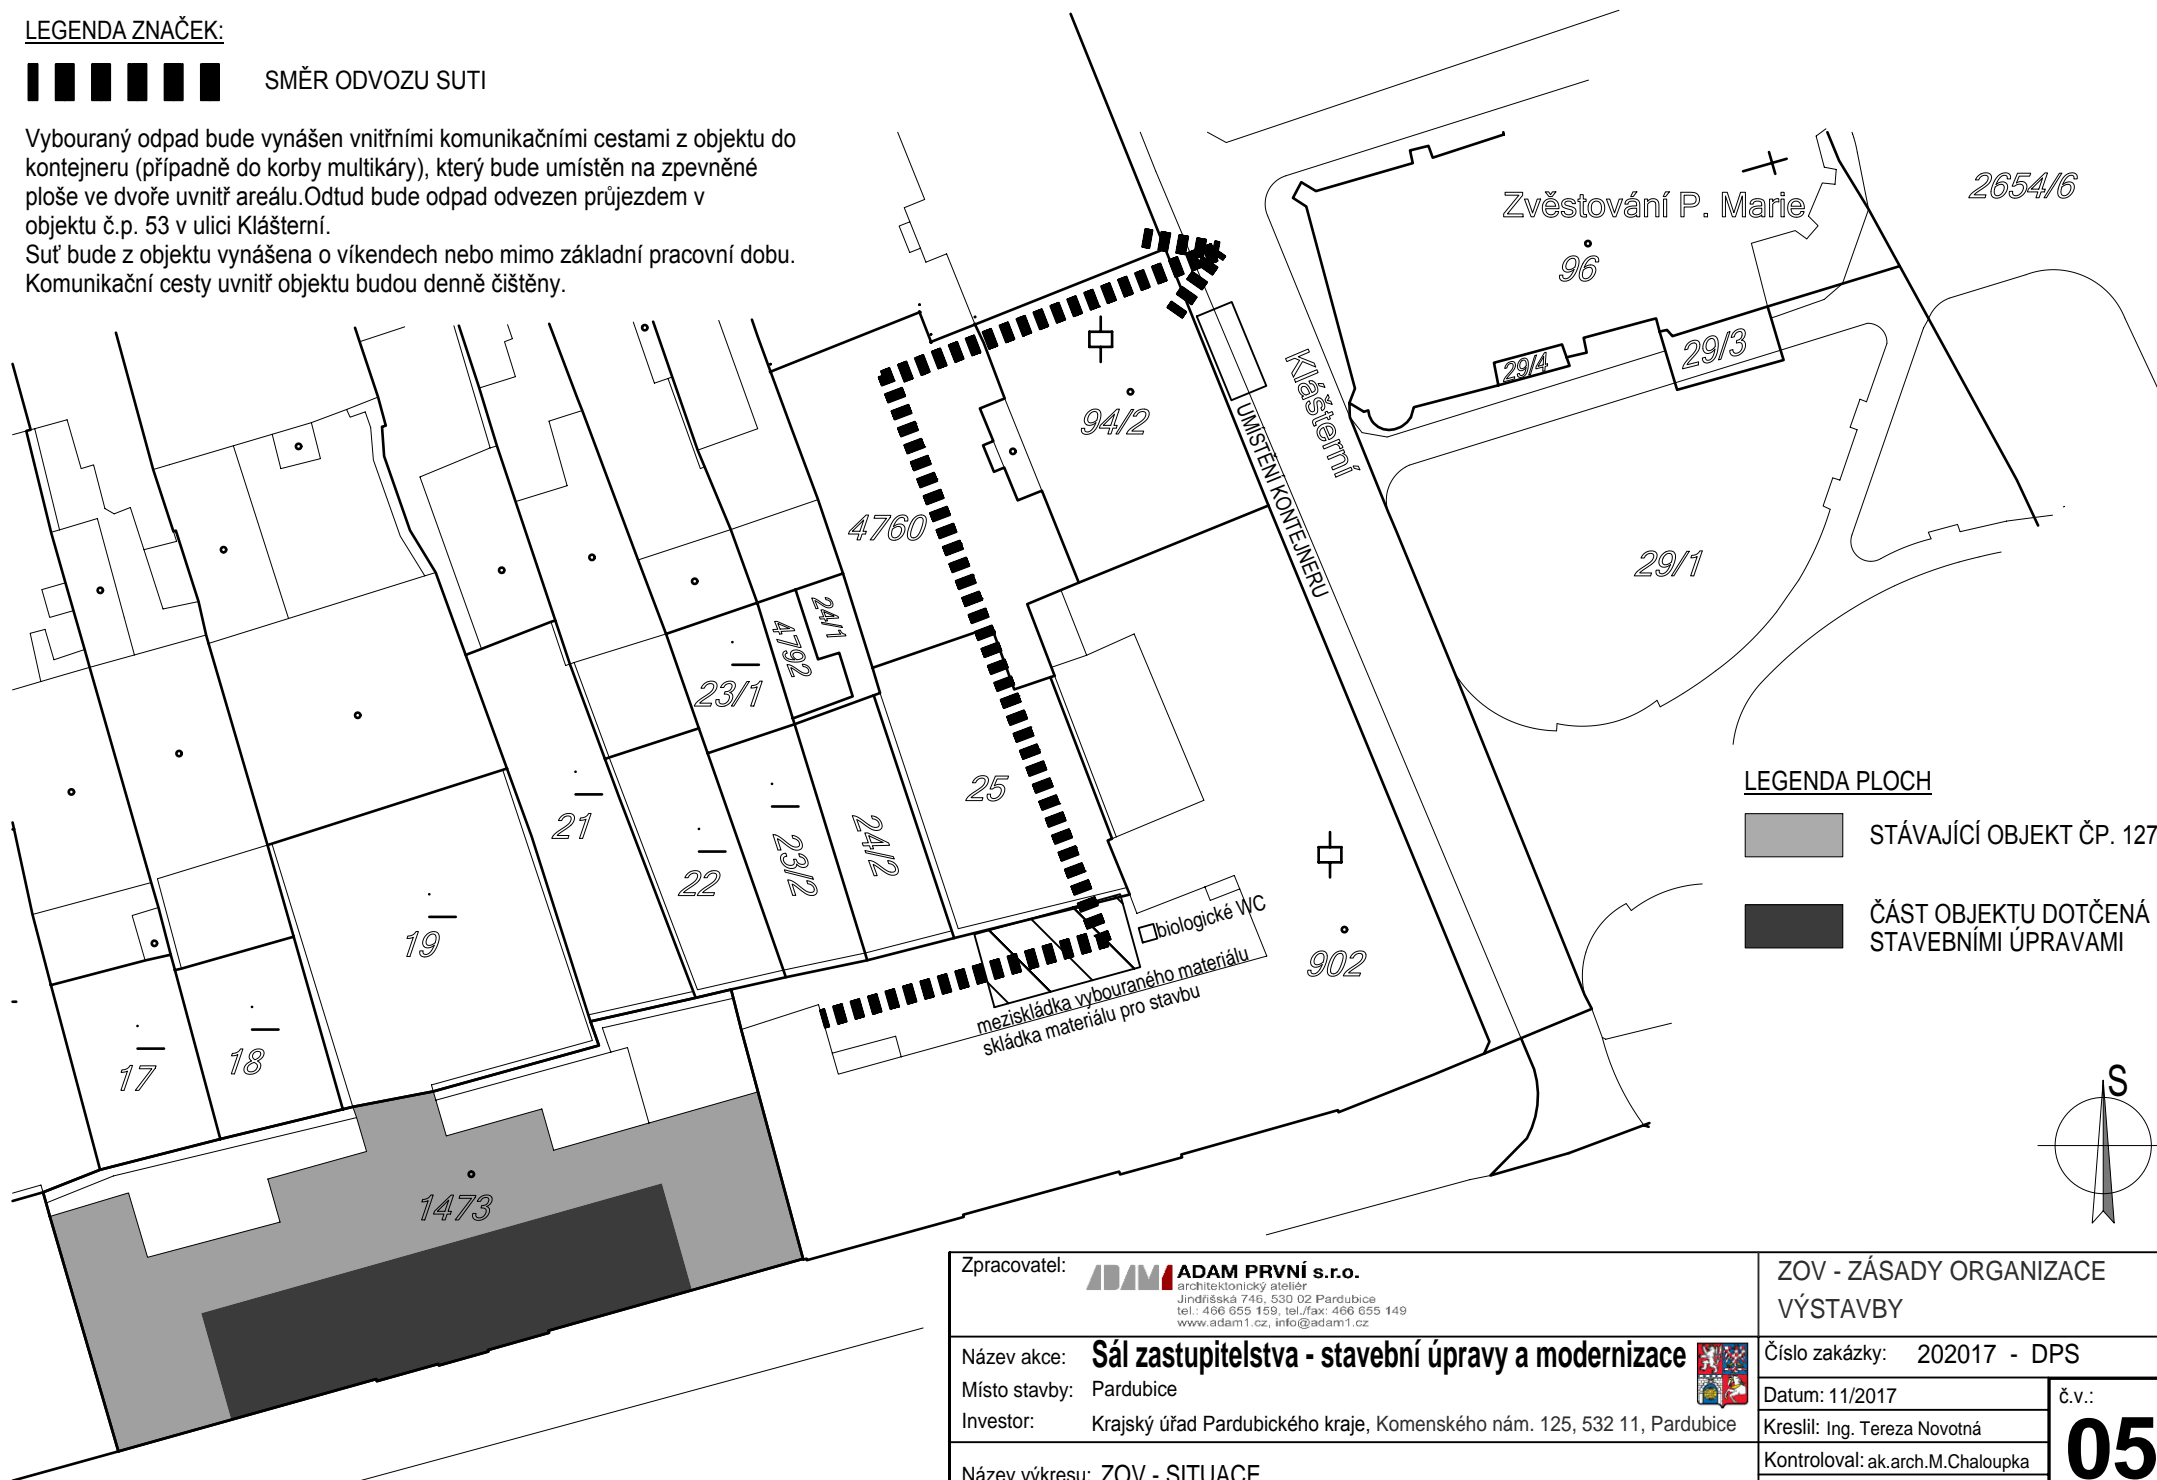

LEGENDA PLOCH

- STÁVAJÍCÍ OBJEKT ČP. 127
- ČÁST OBJEKTU DOTČENÁ STAVEBNÍMI ÚPRAVAMI

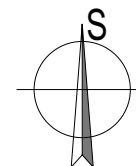

Zpracovatel: ADAM PRVNÍ s.r.o. architektonický atelier Jindříšská 746, 530 02 Pardubice tel.: 466 655 159, tel./fax: 466 655 149 www.adam1.cz, info@adam1.cz		ZOV - ZÁSADY ORGANIZACE VÝSTAVBY	
Název akce: Sál zastupitelstva - stavební úpravy a modernizace		Číslo zakázky: 202017 - DPS	č.v.: 05
Místo stavby: Pardubice		Datum: 11/2017	
Investor: Krajský úřad Pardubického kraje, Komenského nám. 125, 532 11, Pardubice		Kreslil: Ing. Tereza Novotná	
Název výkresu: ZOV - SITUACE	Kontroloval: ak.arch.M.Chaloupka		Měřítko: M 1:200