








MODERNIZACE SILNICE II/315, KŘÍŽOVATKA S III/36016 - HRÁDEK
SITUACE
M 1:1000

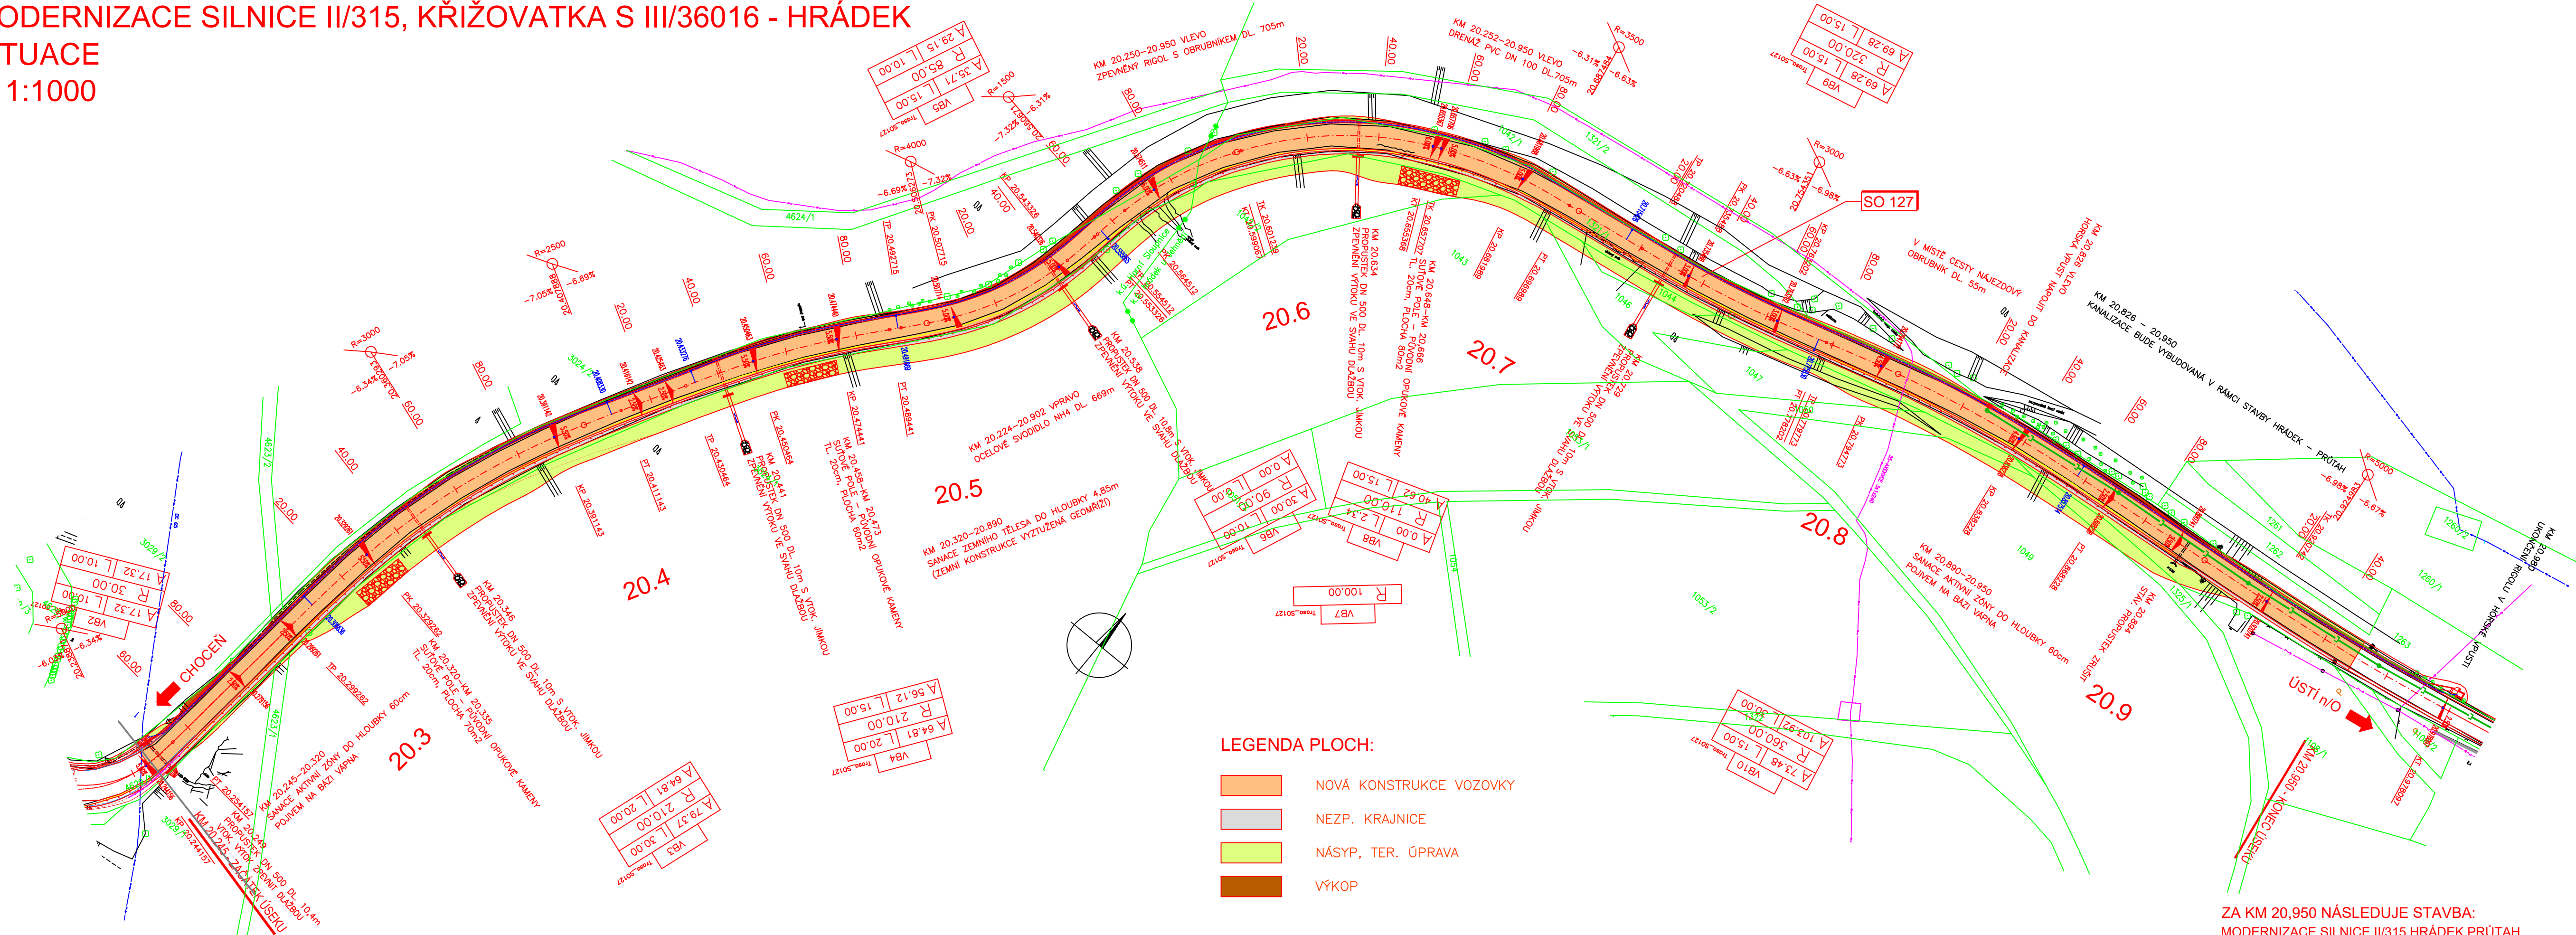

POZNÁMKA:
ZÁKRES INŽENÝRSKÝCH SÍTÍ JE POUZE INFORMATIVNÍ – PŘED ZAPOČETÍM STAVEBNÍCH PRACÍ JE NUTNO SÍŤ VYTÝČIT VE SPOLUPRÁCI SE SPRÁVCI A VIDITELNĚ OZNAČIT V TERÉNU.

SO127

SOUŘADNÝ SYSTÉM: JTSK VÝŠKOVÝ SYSTÉM: B.p.v

ZODP. PROJEKTANT : Ing.J.Charávát 	NAVRHL/VYPRACOVAL : Ing.M.Poláčeková 	TECHNICKÁ KONTROLA : Ing.R.Pospíšil 	 SILNIČNÍ PROJEKT spol. s r.o. Šumavská 31, 602 00 Brno
HL. ING. PROJEKTU : Ing.R.Pospíšil 	KRESLIL/CAD : 		

KRAJ : Pardubický	MŮ : Sloupnice, Hrádek	FORMÁT :	5xA4
OBJEDNATEL : Pardubický kraj		DATUM :	10/2016
AKCE :		ČÍS. ZAKÁZKY :	32/14
MODERNIZACE SILNICE II/315, KŘIŽOVATKA S III/36016 - HRÁDEK SO 127 - II/315 KM 20,245-20,950		STUPEŇ : PDPS	SOUPRAVA :
		MĚŘÍTKO : 1:1000	
PŘÍLOHA :		PŘÍLOHA ČÍS. :	
SITUACE		2	

**ZA KM 20,950 NÁSLEDUJE STAVBA:
MODERNIZACE SILNICE II/315 HRÁDEK PRŮTAH**