


PAVILON č.3 - III.NP / nový stav /

LEGENDA MÍSTNOSTÍ v III.NP

Č. Místnosti	Název místnosti	Výměra místnosti v m²
301	BADATELNA DOKUMENTACE SBÍREK	37,87
302	KANCELÁŘ Č.3	19,25
303	KANCELÁŘ Č.2	18,12
304	DEPOZIT PLASTIK	57,34
305	DEPOZIT MALBY	57,07
306	DEPOZIT KRESBY	57,07
307	DEPOZIT GRAFIKY	37,02
308	DEPOZIT FOTOGRAFIÍ	12,32
309	ARCHIV	6,31
310	WC	7,70
311	ÚKLID	2,44
312	SKLAD – R	12,60
313	VÝTAH	6,65
314	CHODBA Č.1	25,03
315	CHODBA Č.2	19,44

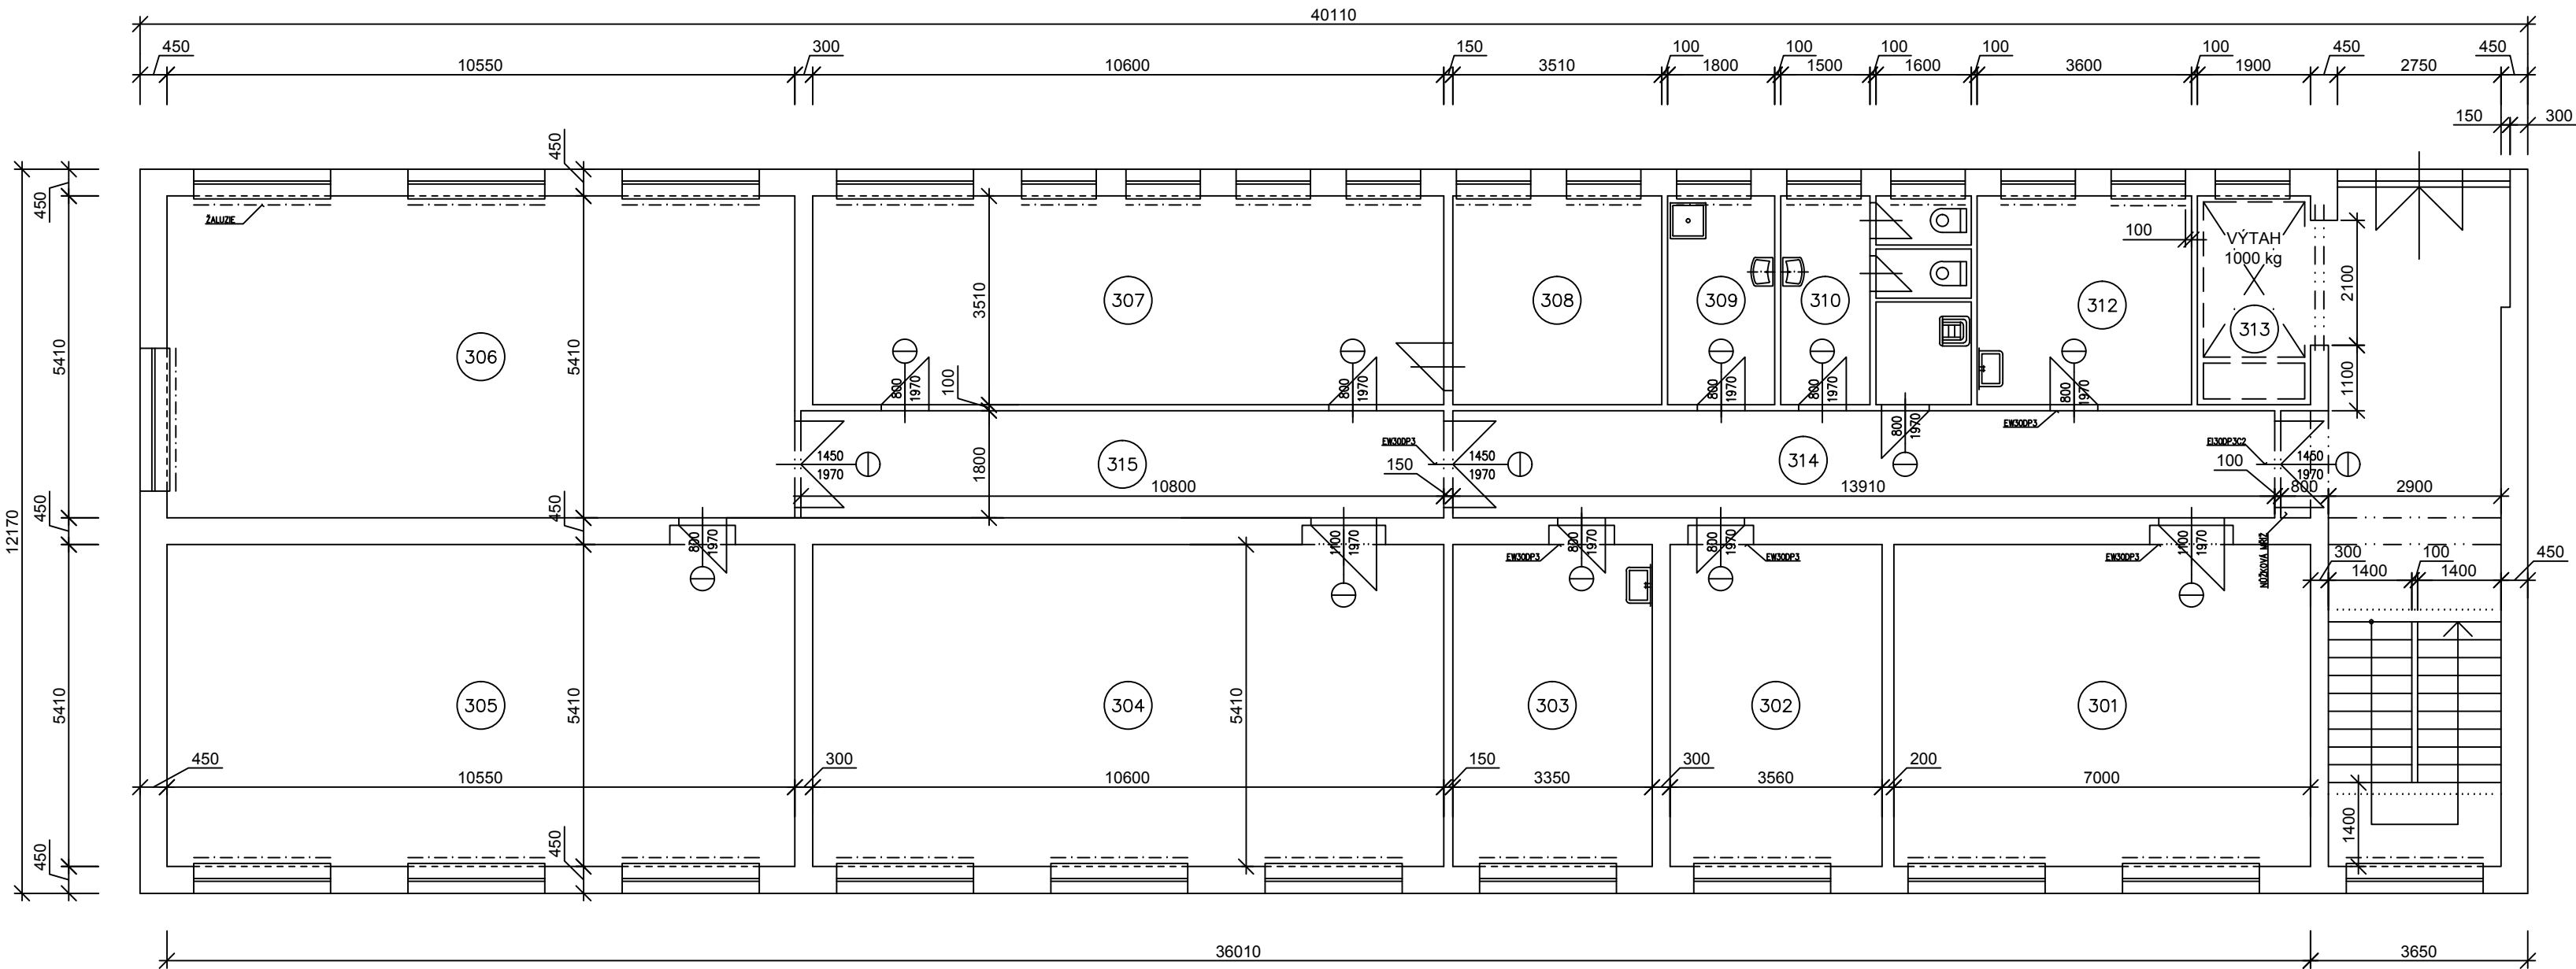

Na všechna okna budou zevnitř umístěny žaluzie.

Hlavní inženýr projektu	Zodp. projektant	Vypracoval	Dipl. tech. Václav Svoboda	
Dipl. tech. Václav Svoboda	Dipl. tech. Václav Svoboda	Dipl. tech. Václav Svoboda	<i>Atelier – S</i>	
Kraj Pardubický	Město: Pardubice – Ohrazenice		Čejkova 620, Hradec Králové 9	
Investor:	Stavebník: Pardubický kraj, Komenského náměstí 125, 53211 Pardubice		IČO: 67488129	
Akce:			ČKAIT: 060133220	
"VČG – stavební úpravy objektu SOU Ohrazenice"			Email: elbio@seznam.cz	
"PAVILON – č.3"			Stupeň	DSP
			Datum	07/2010
Název výkresu:			Zakázka	SZ – 04/2010
			Číslo výkresu	S – 312
PŮDORYS III.NP / Nový stav /			Měřítko 1:100	Sada č.