


ZODP. PROJEKTANT: ING. LADISLAV ZAHRADNÍČEK		 PODPIS	 Prokopa Velikého 699/5 703 00 Ostrava-Vitkovice s.r.o.
VYPRACOVAL: ING. ARCH. MARTINA ČECHOVÁ			
INVESTOR: GYMNÁZIUM JEVIČKO, A.K. VITÁKA 452, 569 43 JEVIČKO			
NÁZEV AKCE: REALIZACE ÚSPOR ENERGIE - GYMNÁZIUM JEVIČKO, BUDOVA ŠKOLY A DOMOV MLÁDEŽE		ČÁST: C. SITUACE	FORMÁT: A4
		DATUM: ČERVENEC 2015	STUPEŇ: DSP
		MÍSTO STAVBY: NERUDOVA 557, 569 43 JEVIČKO, PARC. Č. 507, 538/3 K.Ú. JEVIČKO-PŘEDMĚSTÍ	
OBSAH VÝKRESU: SITUAČNÍ VÝKRES ŠIRŠÍCH VZTAHŮ	STAVEBNÍ OBJEKT: SO 02		ČÍSLO VÝKRESU: C.1.
	MĚŘÍTKO: 1:1000		

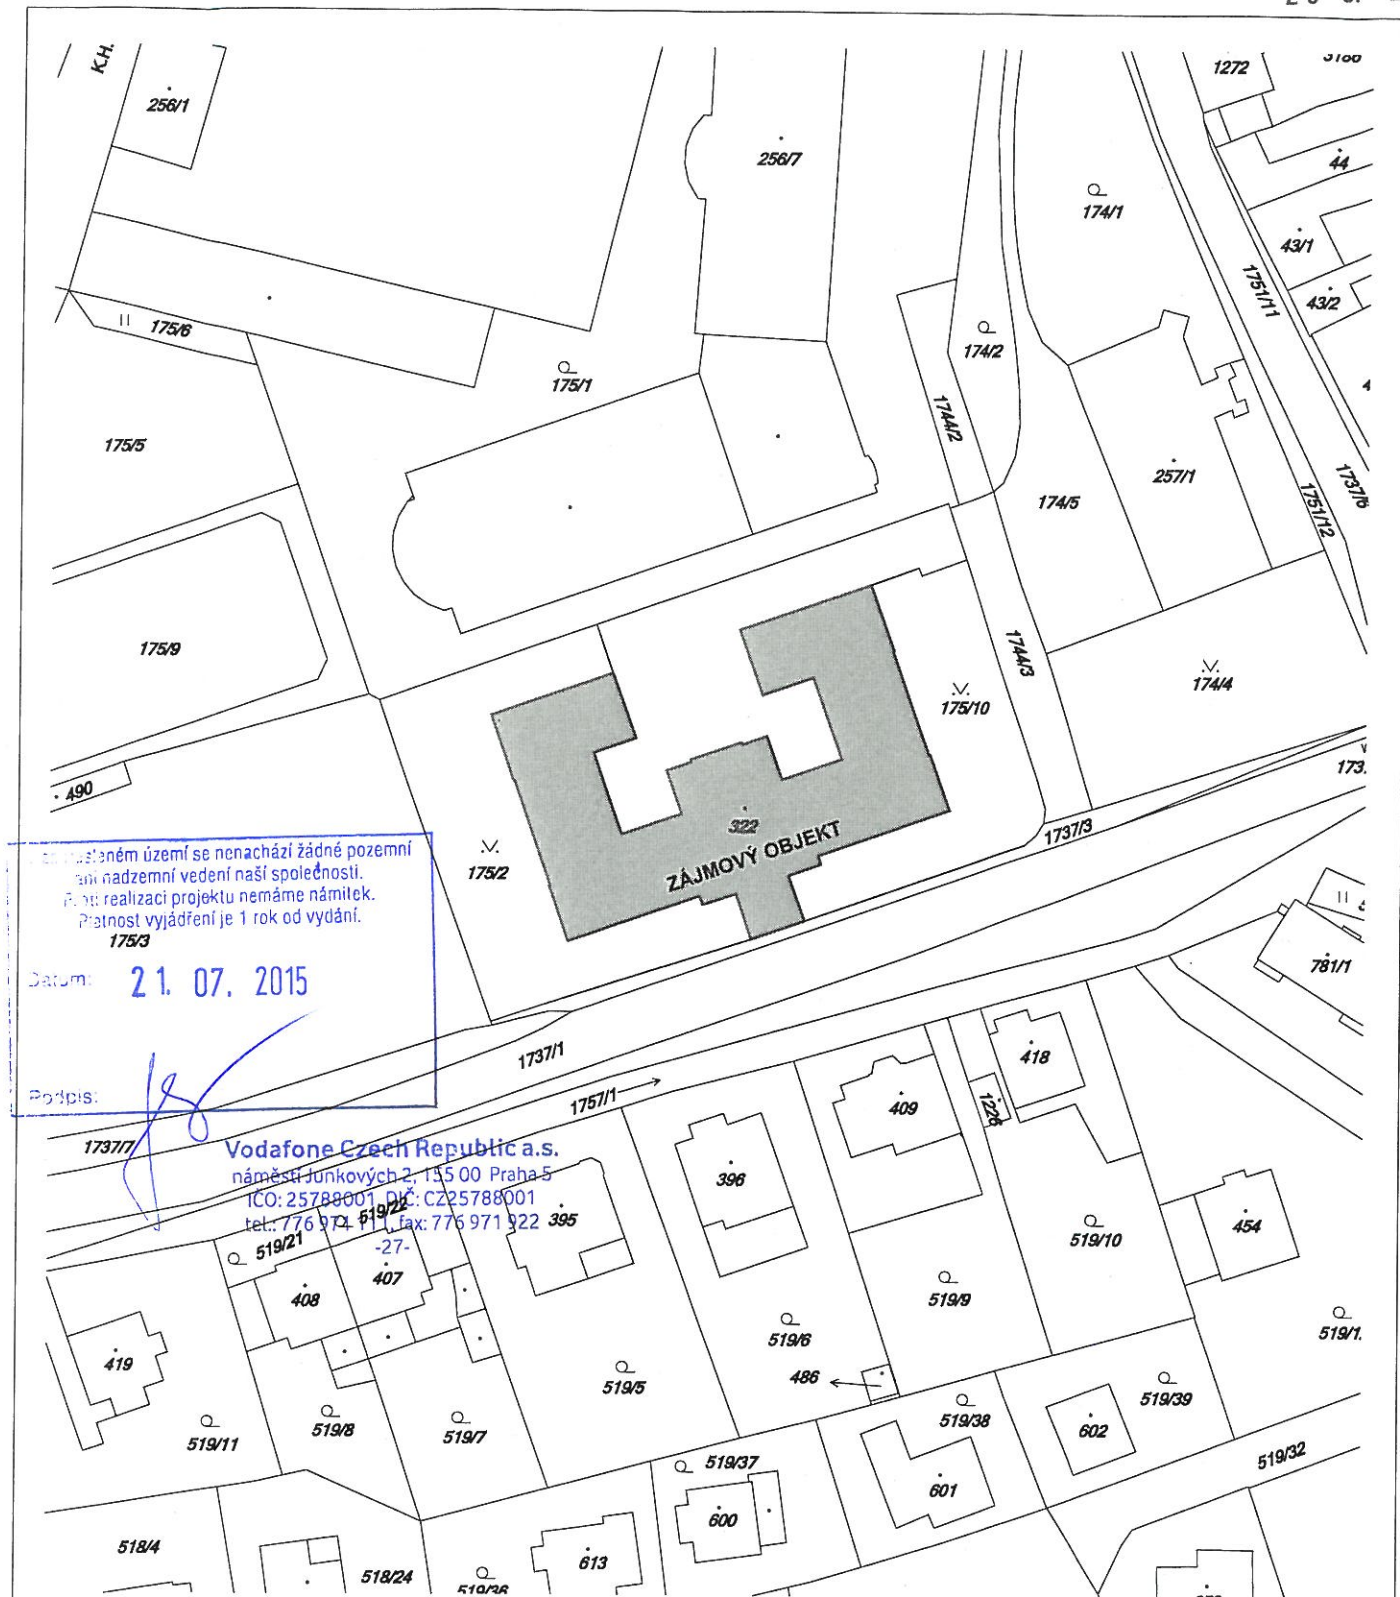

ZODP. PROJEKTANT: ING. LADISLAV ZAHRADNÍČEK
VYPRACOVAL: ING. ARCH. MARTINA ČECHOVÁ
INVESTOR: GYMNAZIUM JEVIČKO, A.K. VITÁKA 452,
569 43 JEVIČKO

PODPIS:

Attris
s.r.o.

Prokopa Velikého 699/5
703 00 Ostrava-Vitkovice

NÁZEV AKCE:

REALIZACE ÚSPOR ENERGIE - GYMNAZIUM JEVIČKO,
BUDOVA ŠKOLY A DOMOV MLÁDEŽE

ČÁST: C.SITUACE

FORMÁT: A4

DATUM: ČERVENEC 2015

STUPEN: DSP

MÍSTO STAVBY: A.K. VITÁKA 452, 569 43 JEVIČKO, PARC. Č.
322, 175/2, 175/10, K.Ú. JEVIČKO - PŘEDMĚSTÍ

OBSAH VÝKRESU:

SITUAČNÍ VÝKRES ŠIRŠÍCH VZTAHŮ

STAVEBNÍ OBJEKT:

SO01

MĚŘÍTKO:

1:1000

ČÍSLO VÝKRESU:

C.1.