


PŮDORYS



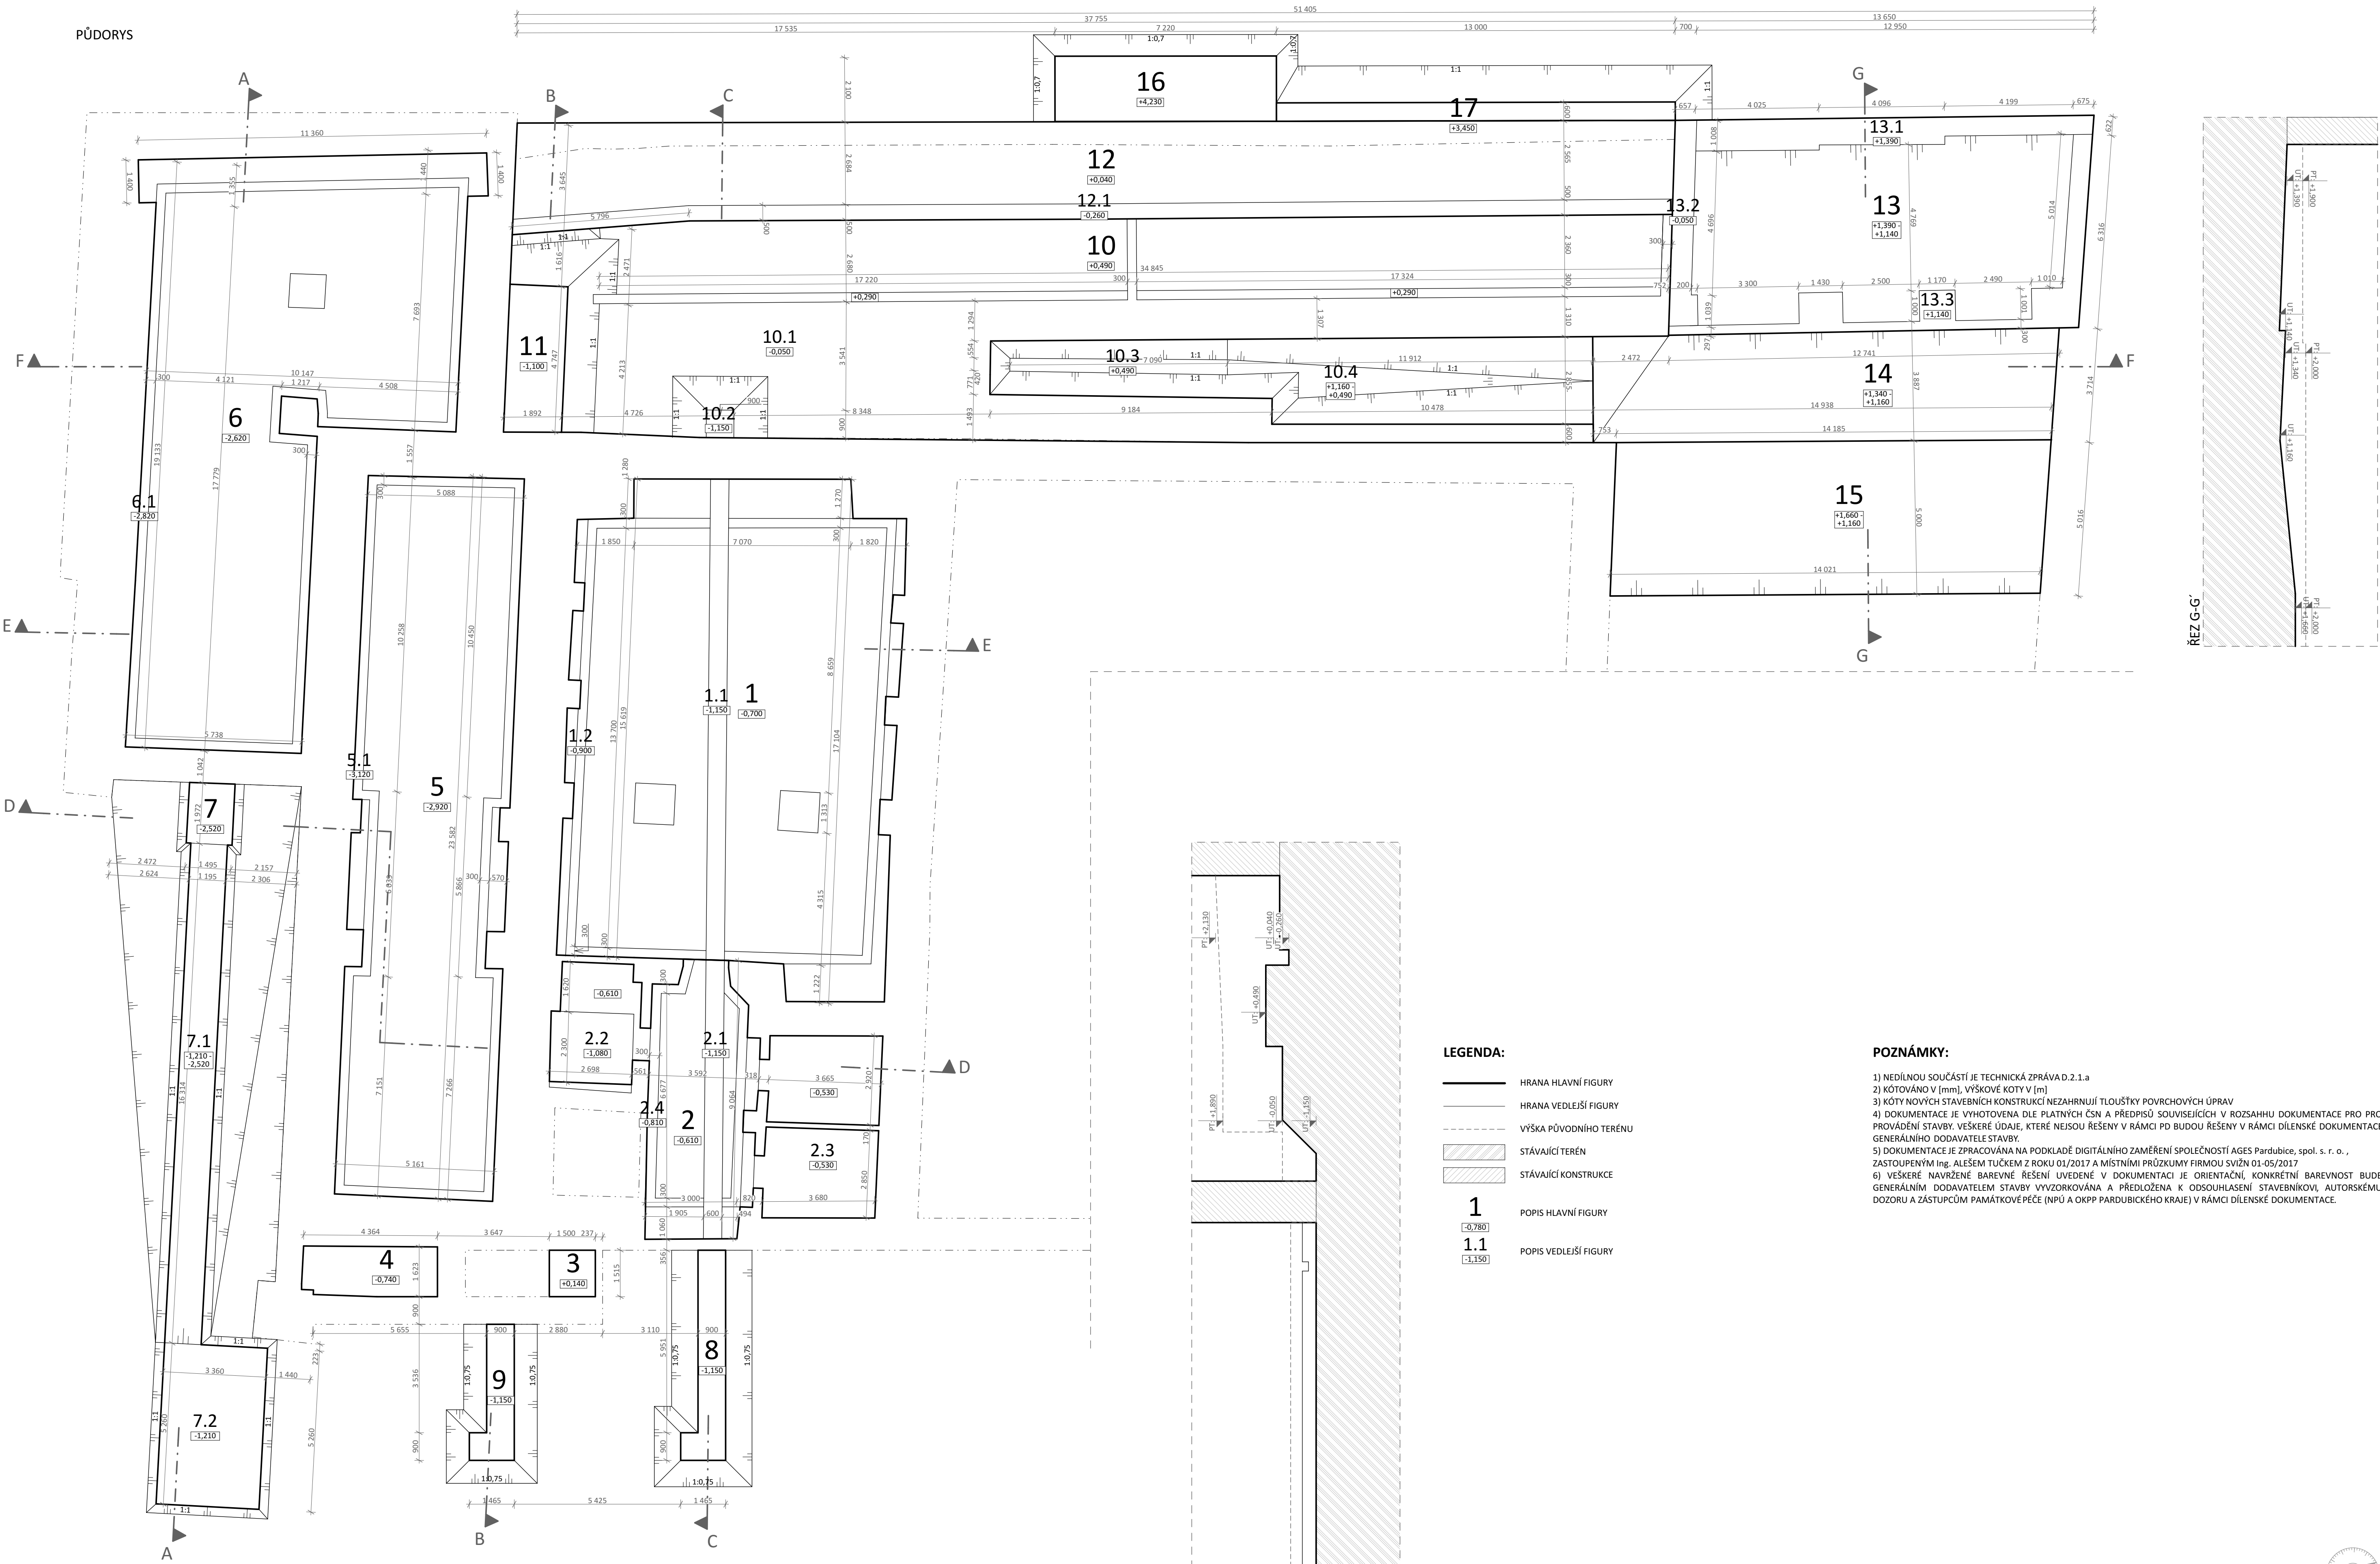


LEGENDA:

- HRANA HLAVNÍ FIGURY
- HRANA VEDLEŠÍ FIGURY
- VÝŠKA PŮVODNÍHO TERÉNU
- STAVAJÍCÍ TERÉN
- STAVAJÍCÍ KONSTRUKCE
- 1 POPS HLAVNÍ FIGURY
- 1.1 POPS VEDLEŠÍ FIGURY

POZNÁMKY:

- 1) NEDÍLNOU SOUČÁSTÍ JE TECHNICKÁ ZPRÁVA D.2.1.a
- 2) KOTOVÁNÍ V (mm), VŠEOBECNÉ KOTOVÁNÍ V (m)
- 3) KOTOVÁNÍ STAVEBNÍCH KONSTRUKCÍ NEZAHŮJÍ TLOUŠŤKY POVRCHOVÝCH ÚPRAV
- 4) DOKUMENTACE JE VYHOTOVENA DLE PLATNÝCH ČSN A PŘEDPISŮ SOUVISEJÍCÍCH V ROZSAHU DOKUMENTACE PRO PROVEDENÍ STAVBY. VŠEOBECNÉ ÚDAJE, KTERÉ NEJSOU ŘEŠENY V RÁMCI PO BUDOUCÍ ŘEŠENY V RÁMCI DILENSKÉ DOKUMENTACE GENEALNÍHO DODAVATELE STAVBY.
- 5) DOKUMENTACE JE ZPRACOVÁNA NA PODKLADĚ DIGITÁLNÍHO ZAMĚŘENÍ SPOLEČNOSTI AGES PARDUBICE, spol. s r. o., ZASTUPENÝM Ing. ALESEM TUČKEM Z ROKU 01/2017 A MÍSTNÍM PRŮJEMNÍK FIRMOU SVIŽN 01/2017
- 6) VŠEOBECNÉ NAVRŽENÉ BAREVNÉ ŘEŠENÍ UVEDENÉ V DOKUMENTACI JE ORIENTAČNÍ, KONKRETNÍ BAREVNOST BUDE GENEALNÍM DODAVATELEM STAVBY VYZKOKOVÁNA A PŘEDLOŽENA K ODSOUHLASENÍ STAVEBNÍKOVÍ, AUTORSKÉMU DOZORU A ZÁSTUPCŮM PAMÁTKOVÉ PÉČE (NPU A OKPP PARDUBICKÉHO KRAJE) V RÁMCI DILENSKÉ DOKUMENTACE.

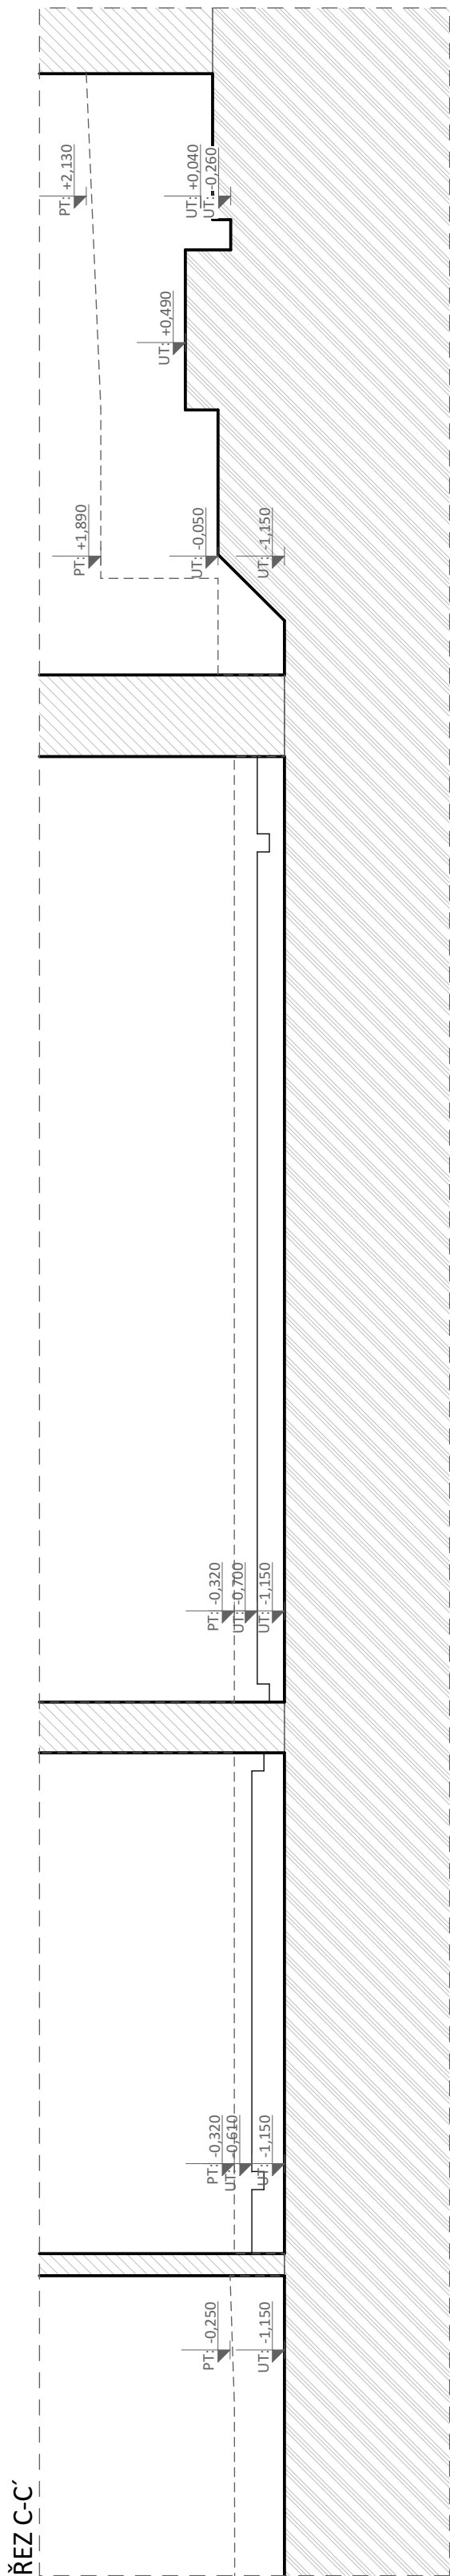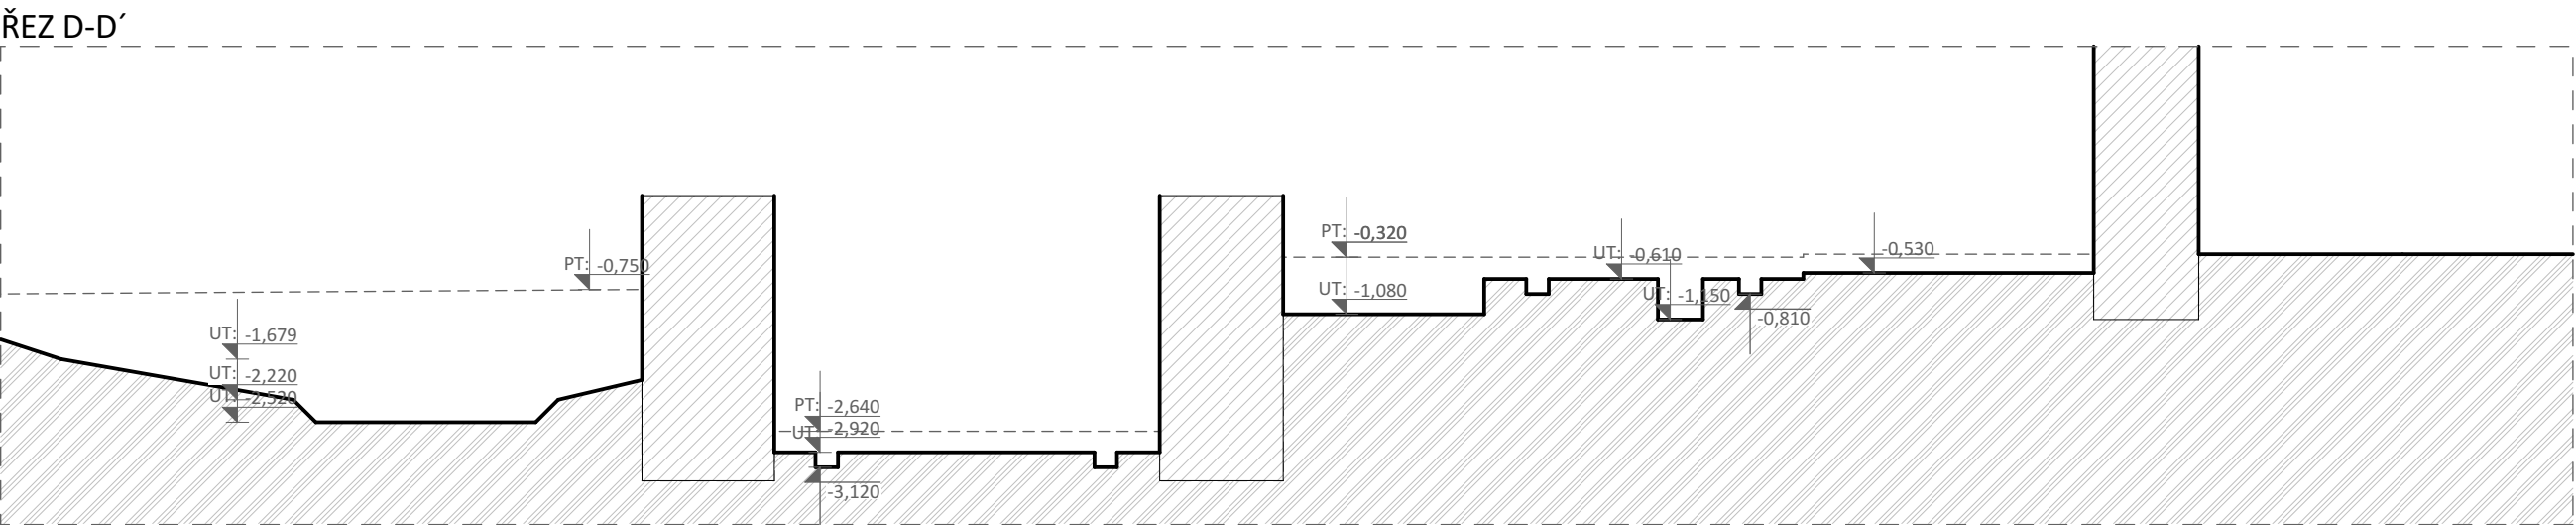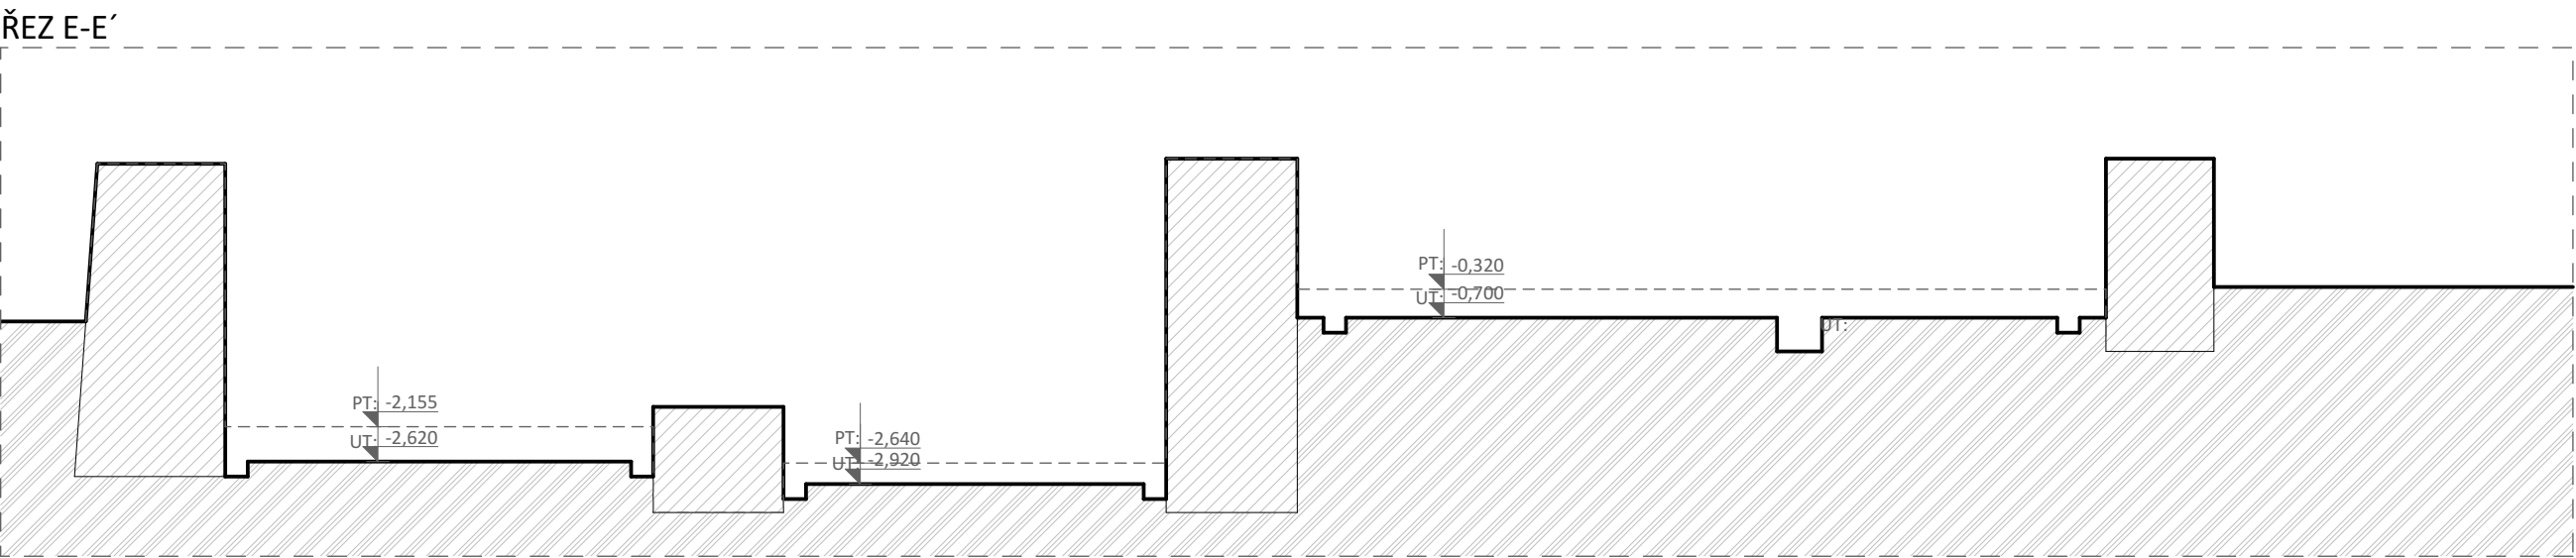

S V I Z N		
Autor SVIŽN s.r.o. Havlíčkova 15, 110 00 Praha 1 Mladý Horákov 298/123, 160 00 Praha 6 033 01 087 tel.: 606 062 636 mail.: info@svizn.com	WIP Ing. arch. Vlastimil Dlouhý tel.: 606 212 953 mail.: dlouly@svizn.com Ing. arch. Marta Ševčíková ČKA 04 407	Vypracoval Ing. arch. Vlastimil Dlouhý Ing. arch. Lenka Ignátěvová Martin Růžička
Zámek Pardubice - využití a obnova zámekských exteriérů a interiéru č. p. 1 a č. p. 2		
Pardubický kraj, Komenského náměstí 125, 532 11 Pardubice		
Stupeň DPS	Měřítko 1:100	Revize 07/2018
Obsah D.3 D.3.1 D.3.1.1 D.3.1.1.1 D.3.1.1.1.1		Část DOKUMENTACE STAVEBNÍHO OBJEKTU - SO.03 PROJEKT ARCHITECTONICKO STAVEBNÍ ŘEŠENÍ Příloha VÝKRES VÝKOPŮ