


Jiná ověření:

Paré:

Orientační schéma:

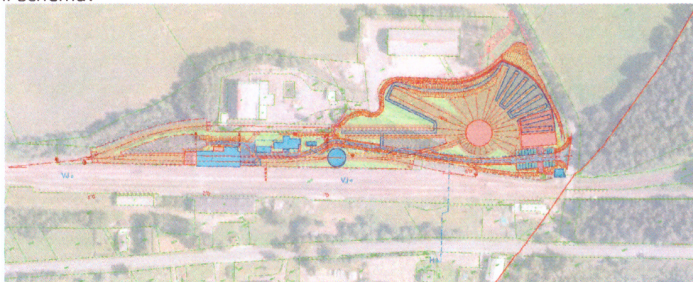

Razítko oprávněné osoby:



Podpis:

Datum:

Revize:	Datum:	Popis:	Kontroloval:
00	23.05.2023	Dokumentace pro vydání společného povolení	Ing. Marta Bláhová

Stavebník / investor

Adresa:

Zástupce investora:

Adresa:

Pardubický kraj

Komenského náměstí 125, 532 11 Pardubice

JUDr. Martin Netolický, Ph.D., hejtman

-

Zhotovitel díla:

Adresa:

Kontakt:

Prodin a.s.

K Vápence 2745, Pardubice 530 02

T: +420 466 055 111

E: info@prodin.cz

**PRODIN**
SKUPINA VENTIO**Zhotovitel části / objektu:**

Adresa:

Kontakt:

Ing. Marta Bláhová

Zahradní 576, 264 01 Sedlčany

T: +420 774818225

E: blahova.marta@centrum.cz

Hlavní projektant (HIP):

Ing. Petr Prchal

Specialista:

Ing. Marta Bláhová

Název stavby / akce:**Areál železničního depa v Dolní Lipce**

Označení investora:

OR-22-24401

Adresa stavby:

obec Dolní Lipka

Zakázka:

31/22/242.206

Název části:

Dokumentace stavebního objektu

Označení části:

D.1.3-03

Název objektu / dílčí části:

Hradlo

Označení objektu / komplexu:

SO 03

Název přílohy:

Název přílohy

Číslo přílohy:

b-001

Název dílčí části přílohy:

Situace

Odpovědný projektant:

Zpracovatel přílohy:

Měřítko: 1:250

Stupeň dokumentace:

DUSP

Ing. Petr Prchal

Ing. Marta Bláhová

Formáty: 3 x A4

Kraj:

Katastrální území:

TUDU:

Smluvní datum zpracování:

23.05.2023

Pardubický

Dolní Lipka [629588]

Označení investora:

Stupeň dokumentace:

Část:

Objekt:

Podobjekt:

Příloha:

Revize: