


LEGENDA MATERIÁLŮ:



ODSTRANĚNÍ PALUBKOVÉHO OBKLADU PODHLEDU



NOVÝ PALUBKOVÝ OBKLAD PODHLEDU  
PODBITÍ PALUBKAMI P+D TL. 20 mm  
PODÉLNĚ MONTOVANÉ NA LATĚ 40x60 mm  
NOSNÝ ROŠT PODBITÍ: FOŠNY 60x140 mm, PODÉLNĚ MONTOVANÉ MEZI VAZNÍKY + ROVNOBĚŽNĚ  
DOPLNIT O PÁS PROTI PTÁKŮM HLINÍKOVÝ, KONTROLA PODSTŘEŠNÍ FOLIE, REVIZE  
PROVĚTRÁVÁNÍ KCE A OKAPNÍČKY

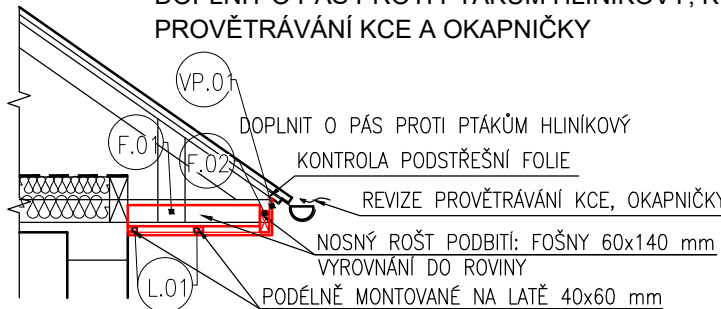

VÝPIS DŘEVĚNÝCH PRVKŮ PODHLEDU


OZN.	NÁZEV	MATERIÁL	ŠÍŘKA [mm]	VÝŠKA [mm]	DÉLKA [m]	POČET [ks]	KUBATURA jednotková [m³]	KUBATURA celková [m³]
F.01	FOŠNY	STAVEBNÍ ŘEZIVO	60	140	0,875	47	0.007	0.345
F.02	FOŠNY	STAVEBNÍ ŘEZIVO	60	140	63,70	1	0.535	0.535
F.03	FOŠNY	STAVEBNÍ ŘEZIVO	60	140	1,275	5	0.011	0.054
F.04	FOŠNY	STAVEBNÍ ŘEZIVO	60	140	2,275	3	0.019	0.057
F.05	FOŠNY	STAVEBNÍ ŘEZIVO	60	140	3,725	3	0.031	0.094
F.06	FOŠNY	STAVEBNÍ ŘEZIVO	60	140	3,295	1	0.028	0.028
F.07	FOŠNY	STAVEBNÍ ŘEZIVO	60	40	0,725	1	0.002	0.002
L.01	LATĚ	STAVEBNÍ ŘEZIVO	60	160	193,5	1	1.858	1.858
P	PALUBKY	PALUBKA OBKLADOVÁ SMRK A/B	121	19	4,2	170	0.010	1.641
PALUBKY DO EXTERIÉRU							KUBATURA součet [m³]	4.614
							KUBATURA součet s prořezem 15% [m³]	5.31

LEGENDA - VĚTRACÍ PÁSY


OZN.	POPIS	VÝŠKA [mm]	ŠÍŘKA [mm]	DÉLKA [m]	POČET [ks]	POZN.
VP.01	VĚTRACÍ PÁS - HLINÍKOVÝ	100	—	63,7	1	UVEDENO V Bm

POZNÁMKY:

- PROJEKTOVÁ DOKUMENTACE JE ZPRACOVÁNA DLE POŽADAVKŮ VYHLÁŠKY 131/2024 Sb. O DOKUMENTACI STAVEB, VE ZNĚNÍ POZDĚJŠÍCH PŘEDPISŮ.
- DOKUMENTACE NENAHRADZUJE VÝROBNÍ DOKUMENTACI. PŘED REALIZACÍ BUDE VYHOTOVENA VÝROBNÍ DOKUMENTACE, KTERÁ BUDE ODSOUHLASENA OBJEDNATELEM.

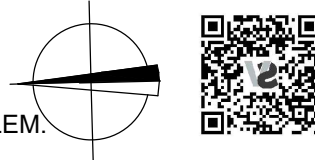

VEŠKERÉ ROZMĚRY JE NUTNÉ OVĚŘIT MĚŘENÍM NA OBJEKTU !  
0.000 = ÚROVEŇ STÁVAJÍCÍ PODLAHY 1NP

 <div>vs-studio s.r.o. Komenského 324 563 01 Lanškroun IČ 17086370 tel. +420 739 466 837 e-mail. info@vs-studio.eu www.vs-studio.eu</div>	AUTOR NÁVRHU	PODPIS
	ODPOVĚDNÝ PROJEKTANT Ing. Jan Hrdina, ČKAIT 0701021 Na Výsluní 504, 561 64 Jablonné nad Orlicí	
	VYPRACOVAL Stanislav Tejkl Ing. Šárka Tejkllová	
INVESTOR Dětský domov Dolní Čermná, č.p. 74, 561 53 Dolní Čermná		ČÍSLO ZAKÁZKY 112.2/2025
NÁZEV PROJEKTU STAVEBNÍ DOPLNĚNÍ RD č. p. 271, DOLNÍ TŘEŠŇOVEC DĚTSKÝ DOMOV DOLNÍ ČERMNÁ		
STAVEBNÍ OBJEKT SO 01 - RODINNÝ DŮM		DATUM VYHOTOVENÍ 15.05.2025
ČÁST PROJEKTOVÉ DOKUMENTACE D.1.3 ARCHITEKTONICKÉ A STAVEBNÍ ŘEŠENÍ		MĚŘÍTKO 1:50
NÁZEV DOKUMENTU PŮDORYS 1NP - PŘESAHY STŘECHY		FAZE PROJEKTU DPS
		PARÉ ČÍSLO D.1.3.2