
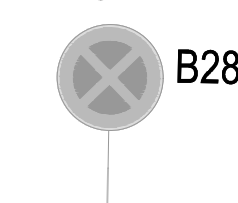
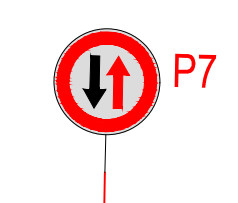
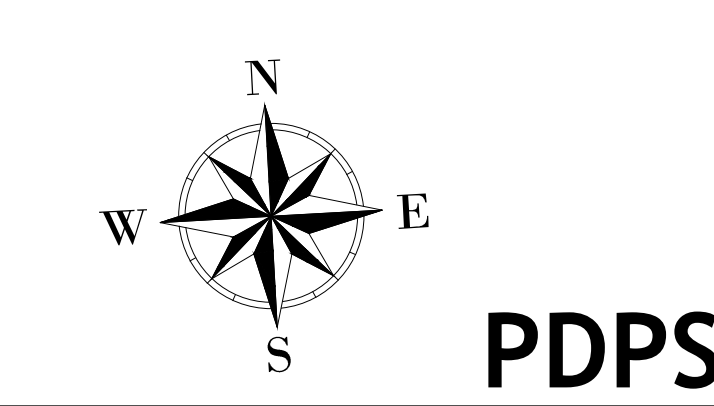




-  B11 SDZ – Zakrytí stávajícího svíslého dopravního značení neprůhlednou fólií během výstavby
-  B28 SDZ – Stávající svíslé dopravní značení
-  P7 SDZ – Nové přenosné svíslé dopravní značení během výstavby



PDPS

06.10.2023		PRVNÍ VÝSTAV	
ČÍSLO:	17. listopadu 233, Pardubice, 530 02	VECTURA	RA
VECTURA Pardubice, s.r.o.		www.vecturapardubice.cz	
17. listopadu 233, Pardubice, 530 02		email: info@vecturapardubice.cz	
ZODPOVĚDNÝ PROJEKTANT:		KONTROLOVAL:	
Ing. Ondřej Kvaček		Ing. Matěj Slovák	
INVESTOR: Pardubický kraj, Komenského náměstí 125, 532 11 Pardubice		DATUM: 07/2025	
RAJ: Pardubický		FORMAT: 1260x297	
SOUBOR VÝKRESŮ: ODE: Pardubice		MĚŘÍTKO: 1:250	
SO 001 - Příprava stavení		STUPEŇ: PDPS	
NÁZEV STAVBY: NPK a.s., Pardubická nemocnice, rozšíření parkovací kapacity - Kyjevská, Pardubice		ČÍSLO ZAKÁZKY: 1244-24-PDPS	
NÁZEV VÝKRESU: Situace - dočasná úprava místního provozu - Komenského		ČÍSLO VÝKRESU: D.0.2c	