



ÚZEMÍ
POVRCH ÚZEMÍ
VZDÁLENOST ŠACHET
NÁZVY ŠACHET

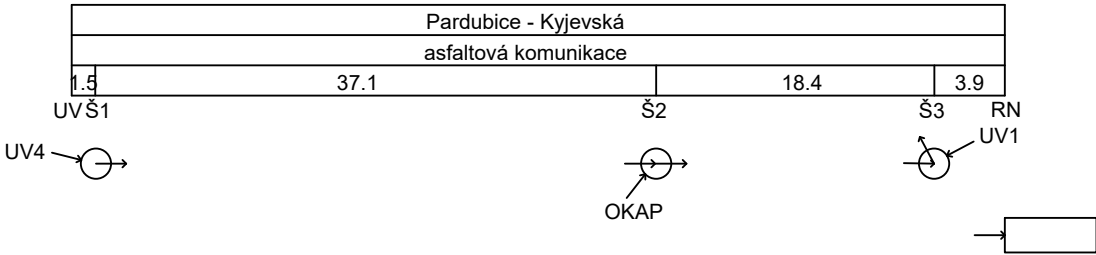

PODÉLNÝ PROFIL DEŠŤOVÁ STOKA D

MĚŘÍTKO
1:500/1:100

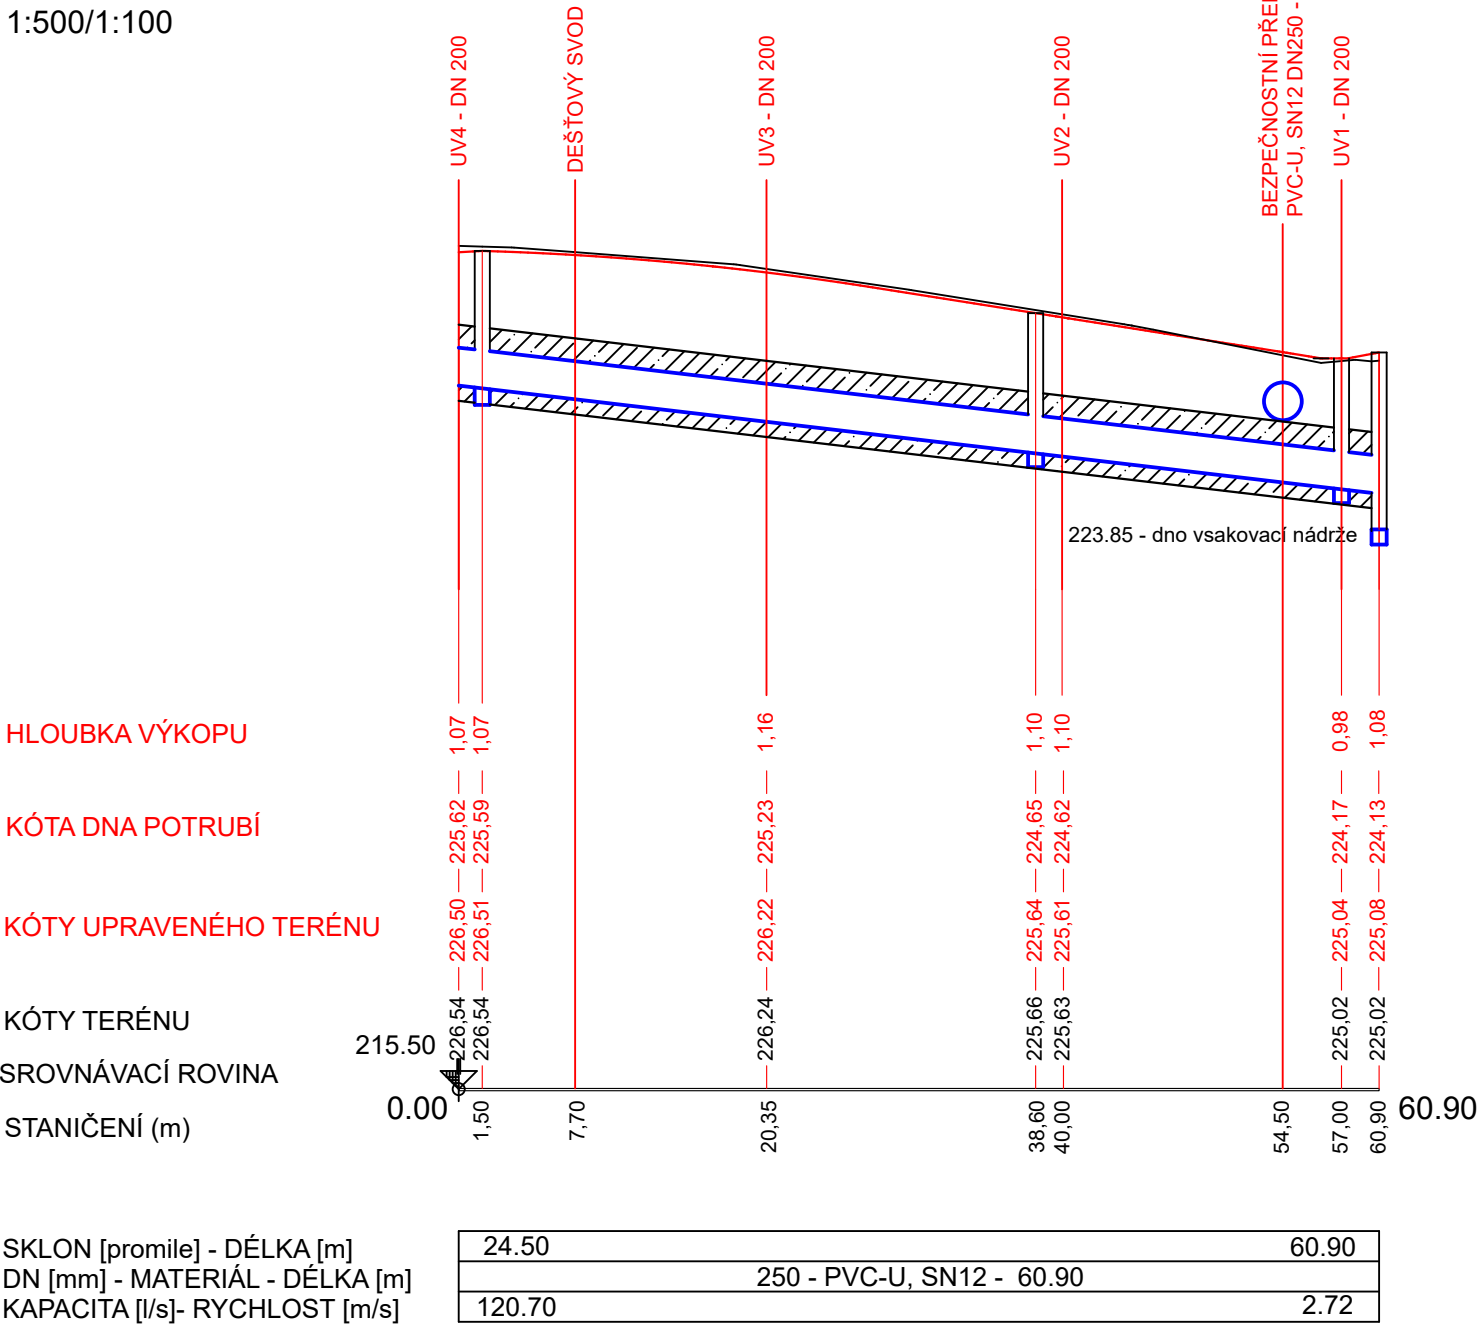



VÝŠKOVÝ SYSTÉM BALT PO VYROVNÁNÍ

PODZEMNÍ VEDENÍ JSOU ZAKRESLENA
INFORMATIVNĚ !
PŘED ZAPOČETÍM ZEMNÍCH PRACÍ JE
NUTNÉ JEJICH PŘESNÉ VYTYČENÍ !

PODZEMNÍ VEDENÍ - PODROBNOSTI VIZ TECHNICKÁ ZPRÁVA
**VZHLEDEM K NÍZKÉMU KRYTÍ A TĚŽKÉMU PROVOZU V ULICI
KYJEVSKÁ BUDE POTRUBÍ OBETONOVÁNO**

**- OBETONOVANÍ POTRUBÍ BETONEM C12/15 S1, tl. 150 mm, OKOLO POTRUBÍ SUCHÁ SMĚS
- PODKLADNÍ DESKA Z BETONU C 12/15 S1, tl. 100 mm
SOUBĚHY SE STÁVAJÍCÍM PODZEMNÍM VEDENÍM
viz KOORDINAČNÍ SITUACE - 1 : 250**

DPS

00	20.5.2022		PRVNÍ VYDÁNÍ	
Č. REV.:	DATUM:	DATUM SCHVÁLENÍ:	OBSAH:	
HLAVNÍ PROJEKTANT:			SPOLUPRACUJÍCÍ PROJEKTANT:	
 <p>VECTURA Pardubice s.r.o. 17.listopadu 233 530 02 Pardubice Tel.: +420 728 919 523 E-mail: info@vecturapardubice.cz www.vecturapardubice.cz</p>			 <p>Vodohospodářsko-inženýrské služby spol. s r. o., Na Střezině 1079, 500 03 Hradec Králové tel.: 495 076 011, e-mail: vis@vishk.cz</p>	
ZODPOVĚDNÝ PROJEKTANT: Ing. Jan Přivratský			VYPRACOVAL: Michal Hlaváč	KONTROLOVAL: Ing. Jan Přivratský
INVESTOR: Pardubický kraj, Komenského náměstí 125, 532 11 Pardubice			DATUM:	06/2025
KRAJ: Pardubický		OBEC: Pardubice	FORMÁT:	2 A4 (210x297)
STAVEBNÍ OBJEKT: SO 301 - Dešťová kanalizace			MĚŘÍTKO:	1 : 500/100
NÁZEV STAVBY: NPK a.s., Pardubice nemocnice, rozšíření parkovací kapacity - Kyjevská, Pardubice			STUPEŇ:	DPS
			ČÍSLO ZAKÁZKY:	1244-24-DPS
NÁZEV VÝKRESU:			ČÍSLO SOUPRAVY:	ČÍSLO VÝKRESU: D.1.1.2.1.1
PODÉLNÝ PROFIL STOKA D				