


SITUACE SO 252.3
M1:250



03		
02		
01	AKTUALIZACE PDPS 2025	09/2025
ZMĚNA	POPIS	DATUM

	ING. IVAN ŠÍR PROJEKTOVÁNÍ DOPRAVNÍCH STAVBY S.r.o. Haškova 1714/3, 500 02 Hradec Králové, tel: +420 603 181 473, sir@sirvan.cz, www.sirvan.cz	IČ: 259 62 914
---	---	----------------

Pardubický kraj
Komenského náměstí 125, 532 11 Pardubice
IČ: 70892822 / DIČ: CZ 70892822

**Modernizace silnice II/360
Lanšperk - Dolní Dobrouč**

■ kraj:
Pardubický

■ MÚ / OU:
Lanšperk

■ stupeň utajení:
bez utajení

■ datum:
09/2023

■ zákazkové číslo:
019019

■ stupeň PD:
PDPS

■ odpovědný projektant stavby:
Ing. Ivan Šír

■ odpovědný projektant objektu:
Ing. Jan Fiala

■ vypracoval:
Vojtěch Mitterko

■ kontroloval:
Ing. Jan Fiala

■ změna číslo:
00

■ měřítko:
1:250

Fiala

Fiala

MOSTNÍ OBJEKTY A ZDI

SITUACE SO 252.3

D.1.2.2
2.3