
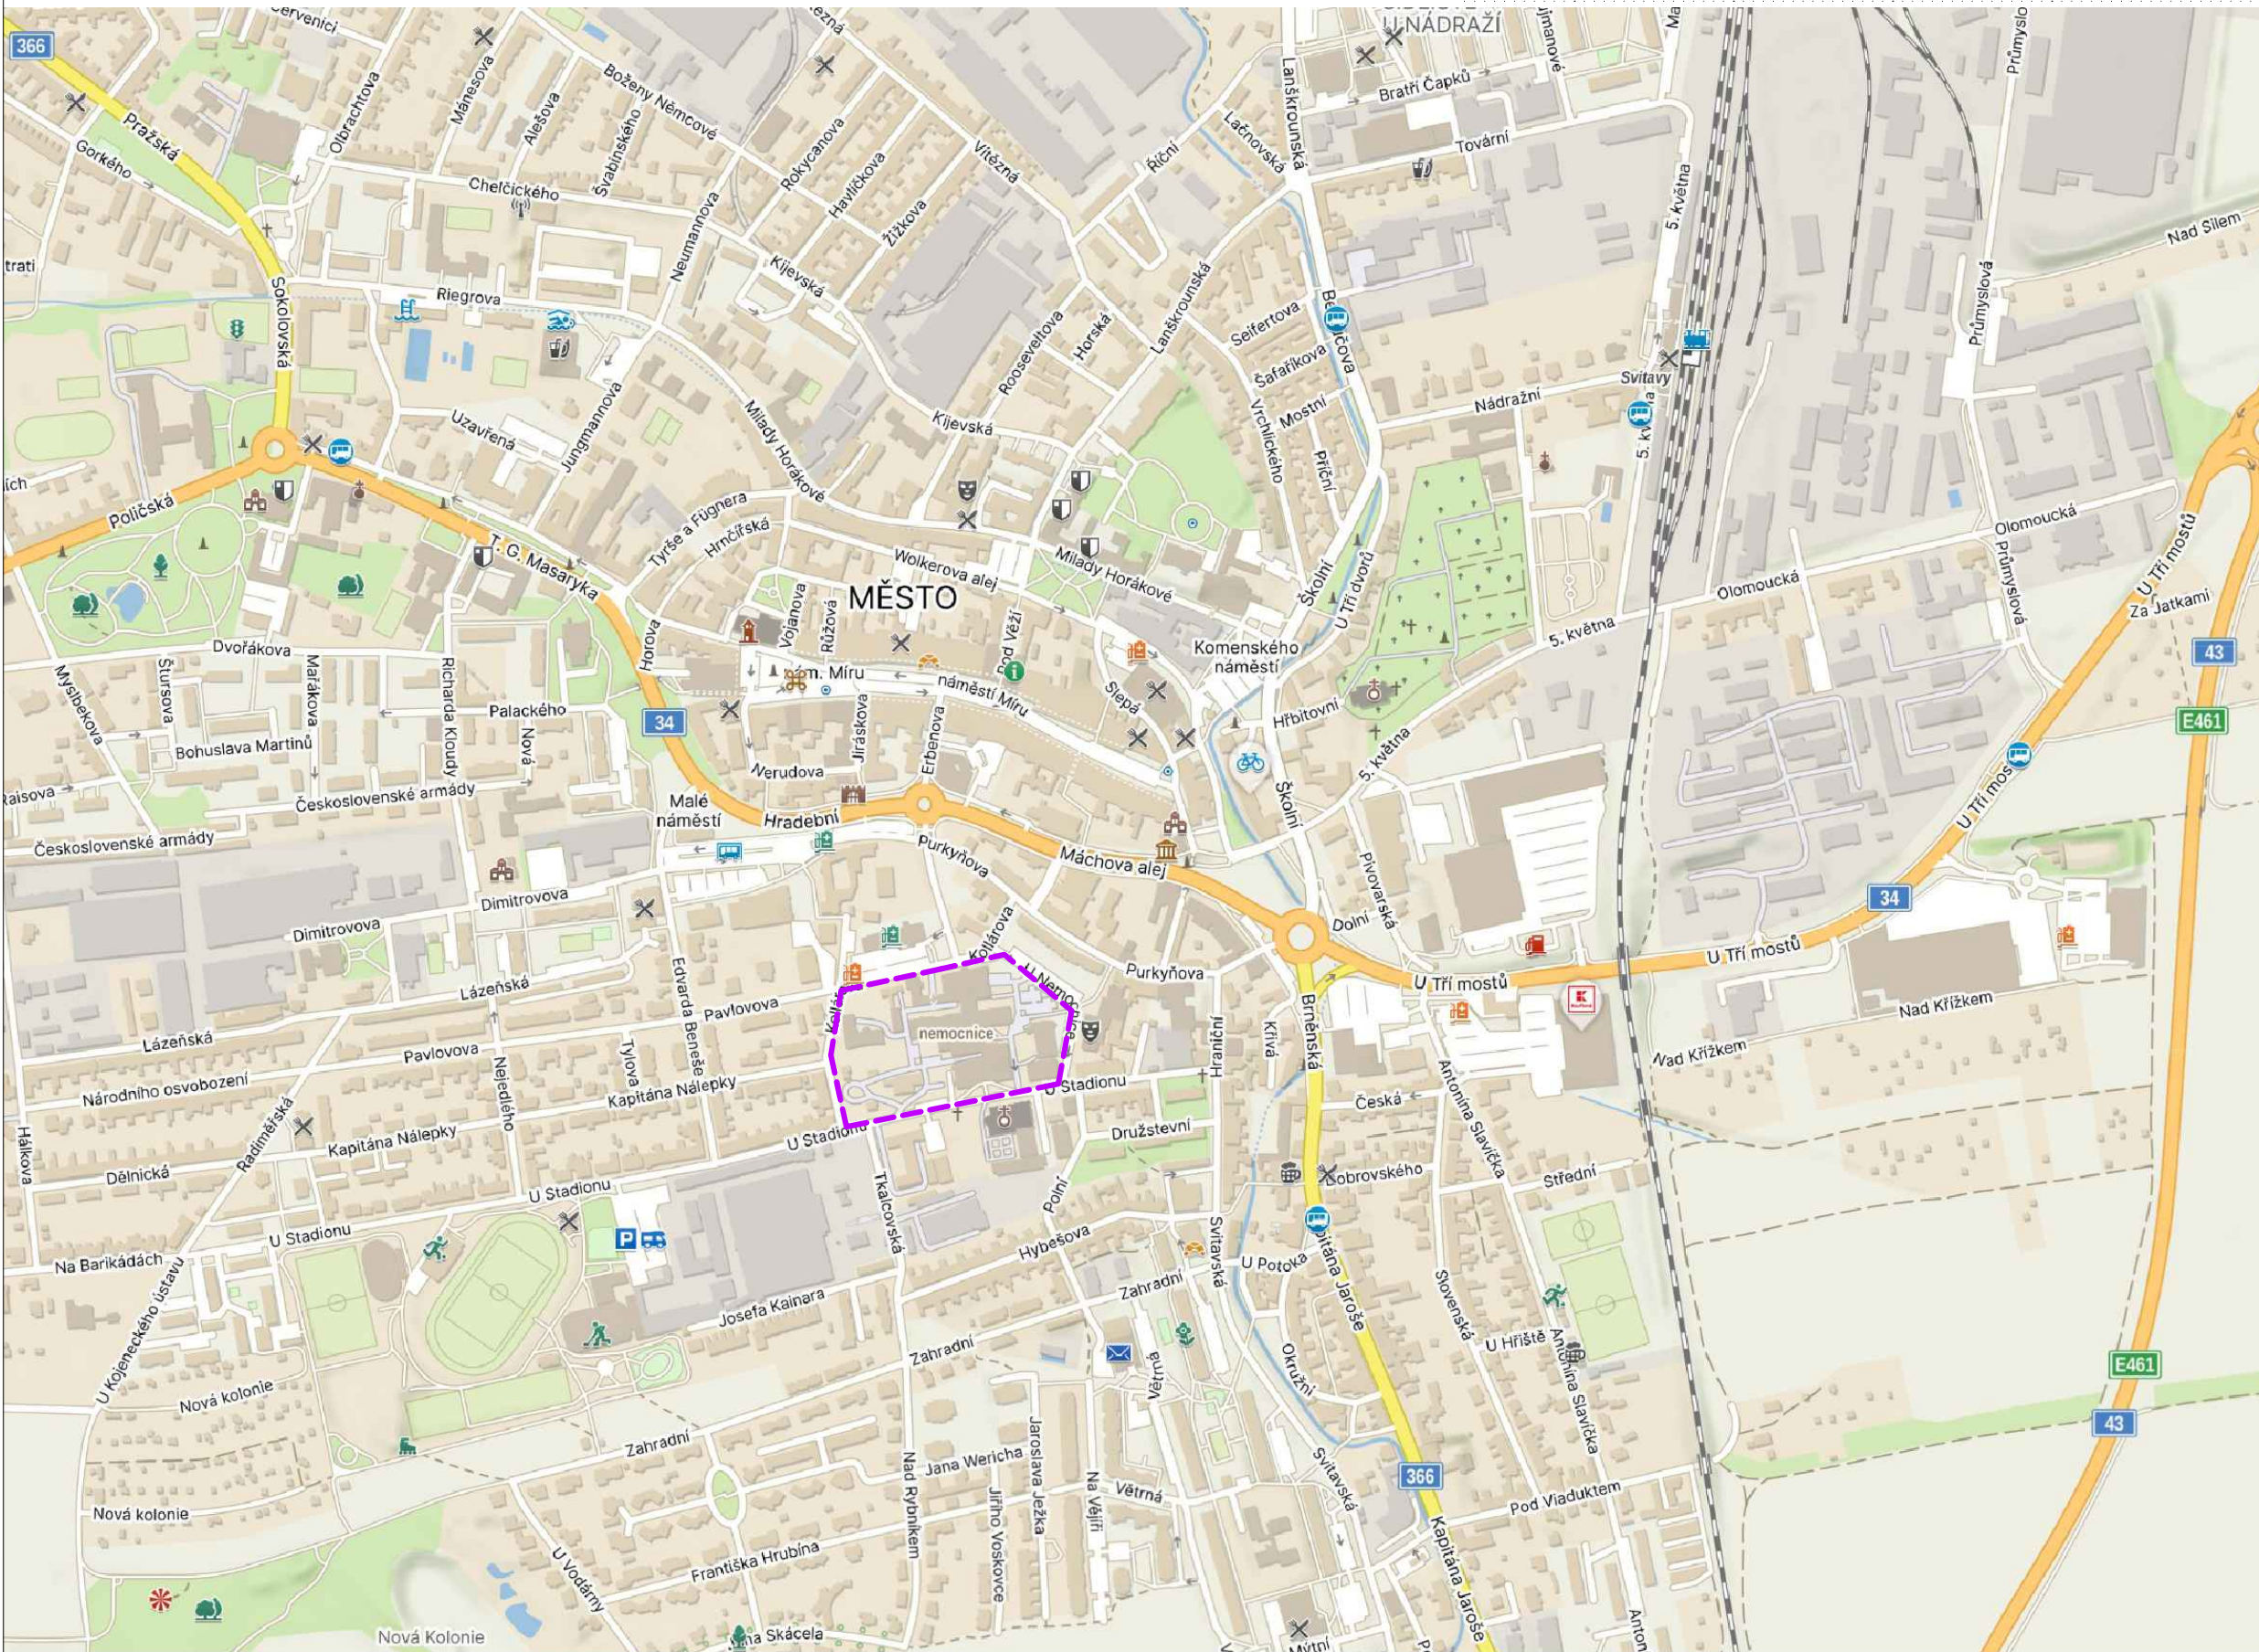


SITUAČNÍ VÝKRES - ŠIRŠÍ VZTAHY
SVITAVSKÁ NEMOCNICE - DOKUMENTACE BOURACÍCH PRACÍ

AREÁL NEMOCNICE

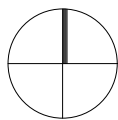

NÁZEV STAVBY | BUILDING

NPK, a.s., Svitavská nemocnice,
modernizace lůžkového fondu



MÍSTO STAVBY | LOCATION

Svitavská nemocnice
Kollárova 7
568 25 Svitavy

INVESTOR | INVESTOR

Pardubický kraj

Komenského náměstí 125, 532 11 Pardubice

HLAVNÍ ARCHITEKT | HEAD ARCHITECT

Karlinblok, s.r.o.

Pernerova 659/31a
186 00, Praha 8
www.karlinblok.cz
hlavní architekt projektu
Ak. arch. Vladimír Kružík

HLAVNÍ PROJEKTANT | HEAD DESIGNER

Karlinblok, s.r.o.

Pernerova 659/31a
186 00, Praha 8
www.karlinblok.cz
hlavní inženýr projektu
Dalibor Stejskal

ZPRACOVATEL ČÁSTI | SUBCONTRACTOR

Karlinblok, s.r.o.

Pernerova 659/31a
186 00, Praha 8
číslo zakázky
24-340

VYPRACOVAL | DRAWN BY

Ing. Jitka Hermanová

...

...

KONTROLOVAL | CHECKED BY

Ing. arch. Stanislav Šrot

AUTORIZACE | SEAL

ZODP. PROJEKTANT | RESPONS. DESIGNER

Dalibor Stejskal

STUPEŇ DOKUMENTACE | DESIGN STAGE

DOKUMENTACE BOURACÍCH PRACÍ

ČÁST | SECTION

C SITUAČNÍ VÝKRES

OBJEKT (SO, PS) | BUILDING

...

DÍL | PART

...

PROFESNÍ DÍL | PROFESSION PART

DĚLENÍ | DIVISION

...

ČLENĚNÍ | STRUCTURE

...

...

NÁZEV VÝKRESU | DRAWINGS NAME

SITUAČNÍ VÝKRES
ŠIRŠÍCH VZTAHŮ

DATUM | DATE OF ISSUE

30/4/2024

MĚŘÍTKO | SCALE

...

FORMÁT | PAPER SIZE

2x A4

ČÁST

SECTION

C

SO / PS

BUILDING

..

DÍL

PART

...

PROF. DÍL

PROF. PT.

...

DĚLENÍ

SECTION

...

ČLENĚNÍ

STRUCT.

...

Č. VÝKRESU

DRAW. NO.

C1

Č. REVIZE

REV. NO.

00

NÁZEV SOUBORU | FILE NAME

C 01_DBP_SITUACE.dwg