



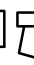



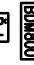


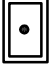











Č.	POPIS MÍSTNOSTI	m ²
2.07	GALERIE	51,43
2.08	GALERIE	14,84
2.09	BALKON	10,24
2.10	BALKON	6,75
1.09	SCHODIŠTĚ	
1.14	SCHODIŠTĚ	



LEGENDA MÍSTNOSTI

Poznámka:
Kabely k hlásičům EPS umístěným na stropěch místností, které nemají podhled, budou dle stavebních možností vedeny v trubkách uložených v podlaže násl. podlaží (nebo ve stropní konstrukci) nebo budou pod příchýtkami vedeny po stropě. Příchýtkami musí být upevněny i kabely vedené nad podhledem.

LEGENDA ZNAČEK EPS:

- ústředna EPS
- Opt–kouřový hl. požáru
- Tepelný hl. požáru
- Tlačítkový hl. požáru +1,4
- Poplachová siréna
- Vstupně.výst. prvek
- Detektor lineárního hlásiče
- Reflektor lineárního hlásiče
- Adresovatelný adaptér pro připojení lin. hlásičů
- Systémová řídící jednotka pro lineární hlásiče
- AKU
- Klíčový trezor
- OPPO
- ZDP – vysílač na PCO
- Převodník RS232/422 ELO EOC
- Izolátor
- Rozhlas. ústředna místního rozhlasu (ovládané zařízení ústřednou EPS)
- Rozvaděč NN (jistěč síťového přívodu 230V pro ústř. EPS, ovládní vzduchotechniky)
- Stávající opt–kouřový hl. požáru
- Hl. požáru v podhledu
- Paralelní opt. signalizace hlásičů požáru v podhledu

----- stávající rozvody EPS
_____ rozvody EPS

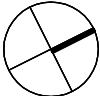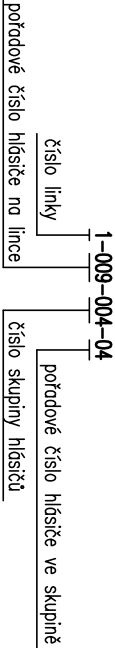

00	1/2016	PROVÁDĚCÍ PROJEKT	Zeman	SL	2016–001
Revize	Datum	Stupeň projektu – předmět revize	Vypracoval	Zařízení	Číslo

Akce: **GYMNAZIUM DAŠICKÁ, PARDUBICE, příst. spoj. krčku**
Objednatel: Krojský úřad Pardubického kroje
Investor: Krojský úřad Pardubického kroje

Obsah: **PŮDORYSU 2.N.P. – KRČEK (SO 03)**
Část: **Slaboproudé rozvody – Elektrická požární signalizace (EPS)**



A-Z ALARM, spol. s r. o.
Smlouva 777, 530 02 Pardubice
tel/fax: 466 613 597
az-alarm@az-alarm.cz

Projektant: Jiří Zeman	Měřítko: 1:100
Kreslil: Jiří Puhoný	Formát: 2A4

Číslo zakázky:	2016–001
Číslo výkresu:	2