



DETAIL č. 9 - REVIZNÍ ŽEBŘÍK

BOČNÍ POHLED 1:25

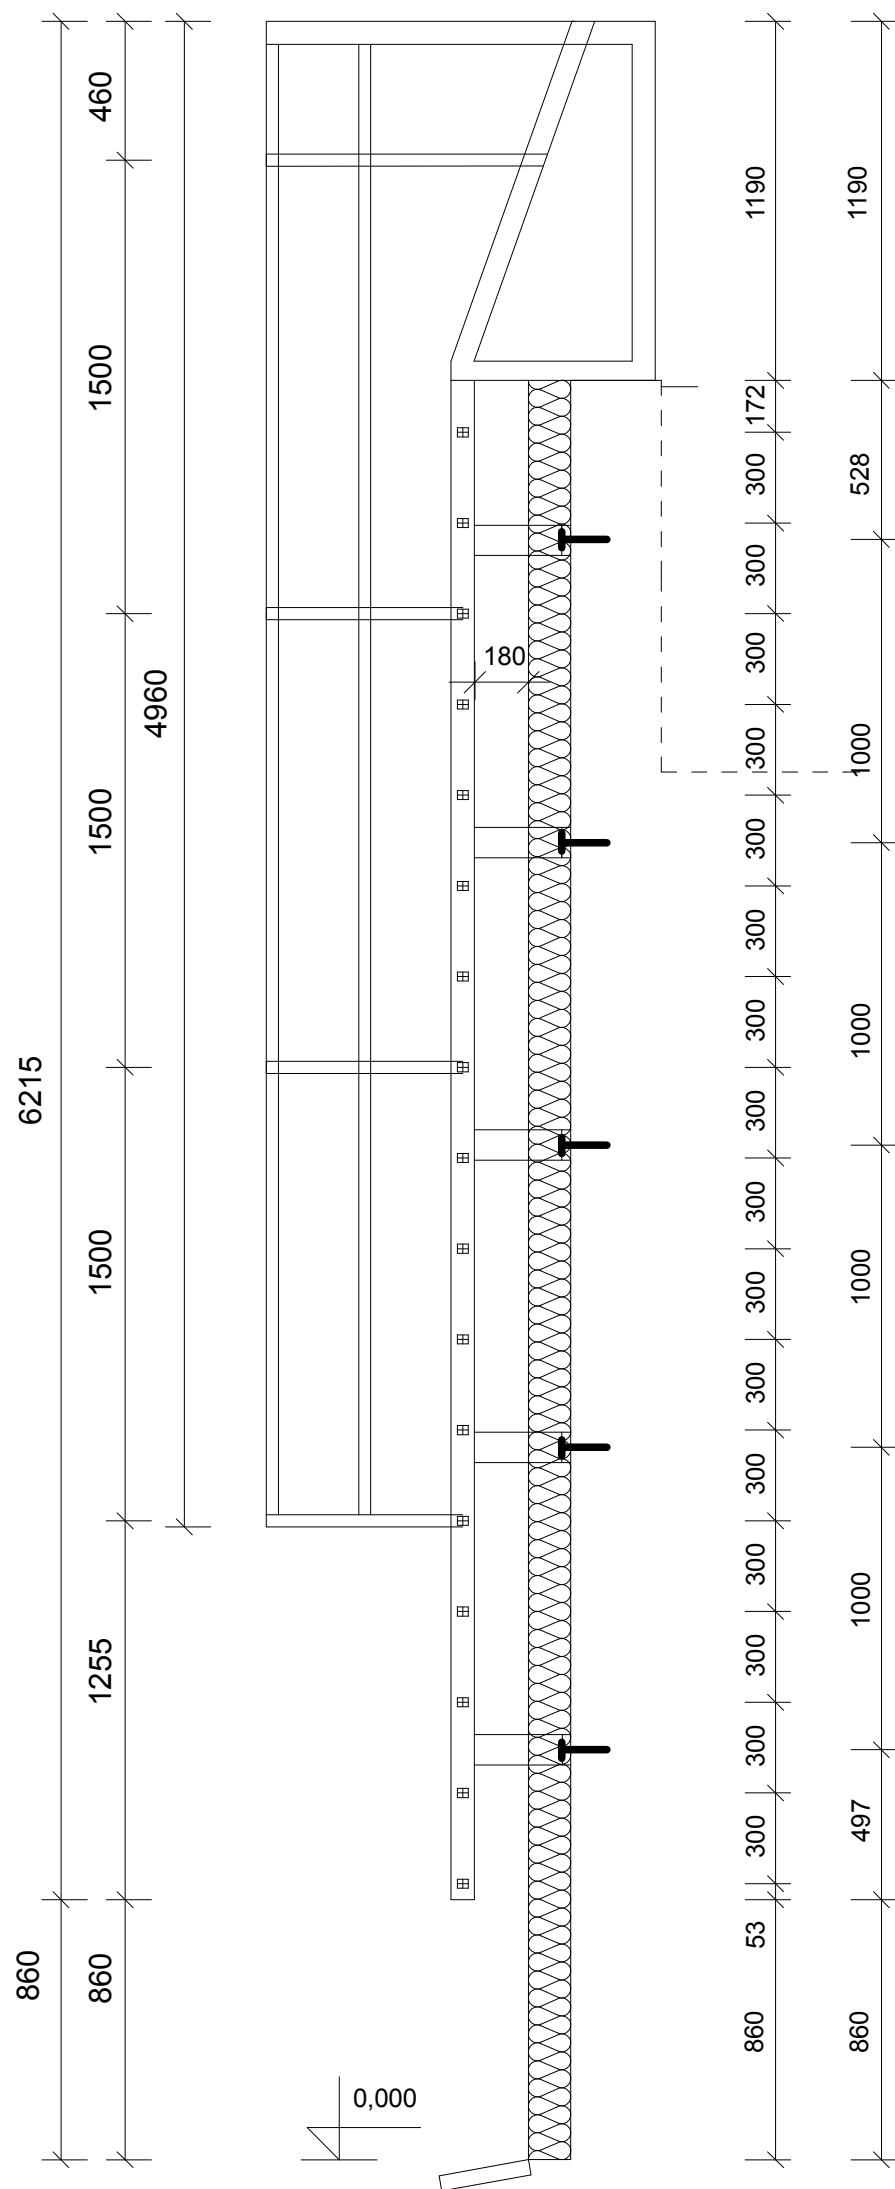

PŮDORYS 1:10

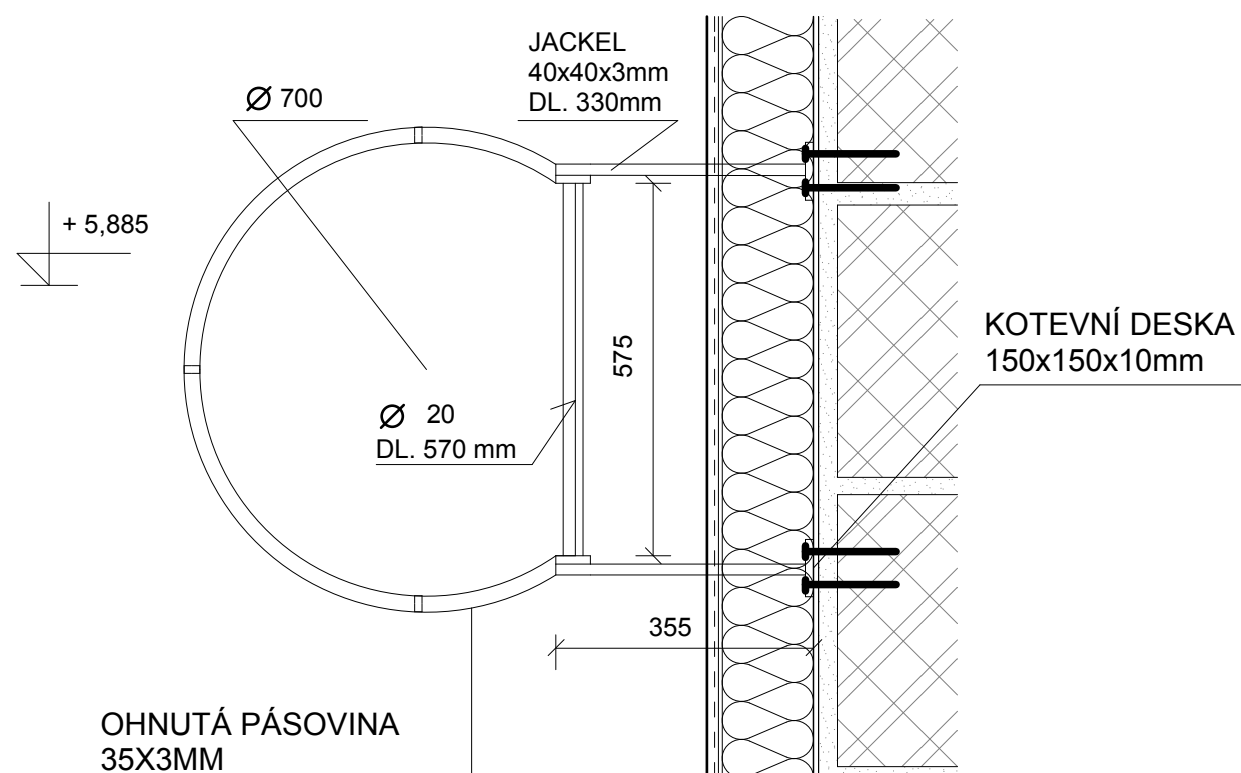

KOTVENO PO 1M DÉLKY ŽEBŘÍKU K PODKLADU. KOTEVNÍ DESKA 150x150x10mm KOTVENA 10KS 10x150mm NA CHEMICKOU KOTVU DO PLNÝCH CIHEL

VYPRACOVAL:	KONTROLOVAL:	PROJEKCE:		
LUKÁŠ SODOMKA	ING. JAROSLAV DVOŘÁK	Klicperova 1541, Hlinsko 53901 TEL.: 608 238 812 WEB: www.sonetbuilding.cz		
INVESTOR: PARDUBICKÝ KRAJ, KOMENSKÉHO NÁMĚSTÍ 125, PARDUBICE 530 02				
MÍSTO STAVBY: RÚE CESTMISTROVSTVÍ CHRUDIM, TOVÁRNÍ 1150, CHRUDIM 537 01				
NÁZEV PROJEKTU: <div>RÚE - CESTMISTROVSTVÍ CHRUDIM</div>			FORMÁT	2xA4
			DATUM	05/2016
			STUPEŇ	DPS
			Č. ZAKÁZKY	115/2015
NÁZEV PŘÍLOHY: <div>DETAIL č. 9 - REVIZNÍ ŽEBŘÍK</div>			MĚŘÍTKO 1:10	ČÍSLO PŘÍLOHY D1.1.2-13