

Technical drawing of a building facade showing a cross-section with dimensions. The drawing includes a roofline, a wall with a window, and a base. Dimensions are given in millimeters (mm) and meters (m). Key dimensions include: total height 3390 mm, wall height 3125 mm, window height 725 mm, window width 500 mm, and various offsets and thicknesses.

 Tepelná a hluková izolace tl. 40mm vč. polepu Al folií

 Požární izolace s odolností 30min.

HL *Horní lím, měřeno od stropu*

DL Dolní líc, měřeno od podlahy

 Regulační nebo uzavírací klapka

 Požární klapka

 *Tlumič hluku*

### **Pružná manžeta**

$\frac{1250}{1250}$  Množství větracího vzduchu  $m^3/hod$   $\frac{PRIVOD}{ODVOD}$

500x500 *Dimensione potrubí (mm)*

 Flexibilní potrubí - hadice


$\frac{300 \times 150}{\text{PH } 2200}$   Stěnová mřížka (2ks)

 Podříznuté dveře

 *Vířivá stropní vyústka*

 Ventilátor

*Rádiiy s VZT dílů potrubí jsou standardní s výjimkou případů, kdy je rádiy s VZT dílů potrubí uveden na výkresu. Všechna kolena VZT rozvodů jsou opatřena vodicími plechy. Všechny rozbočky a odbočky jsou opatřeny náběhy.*

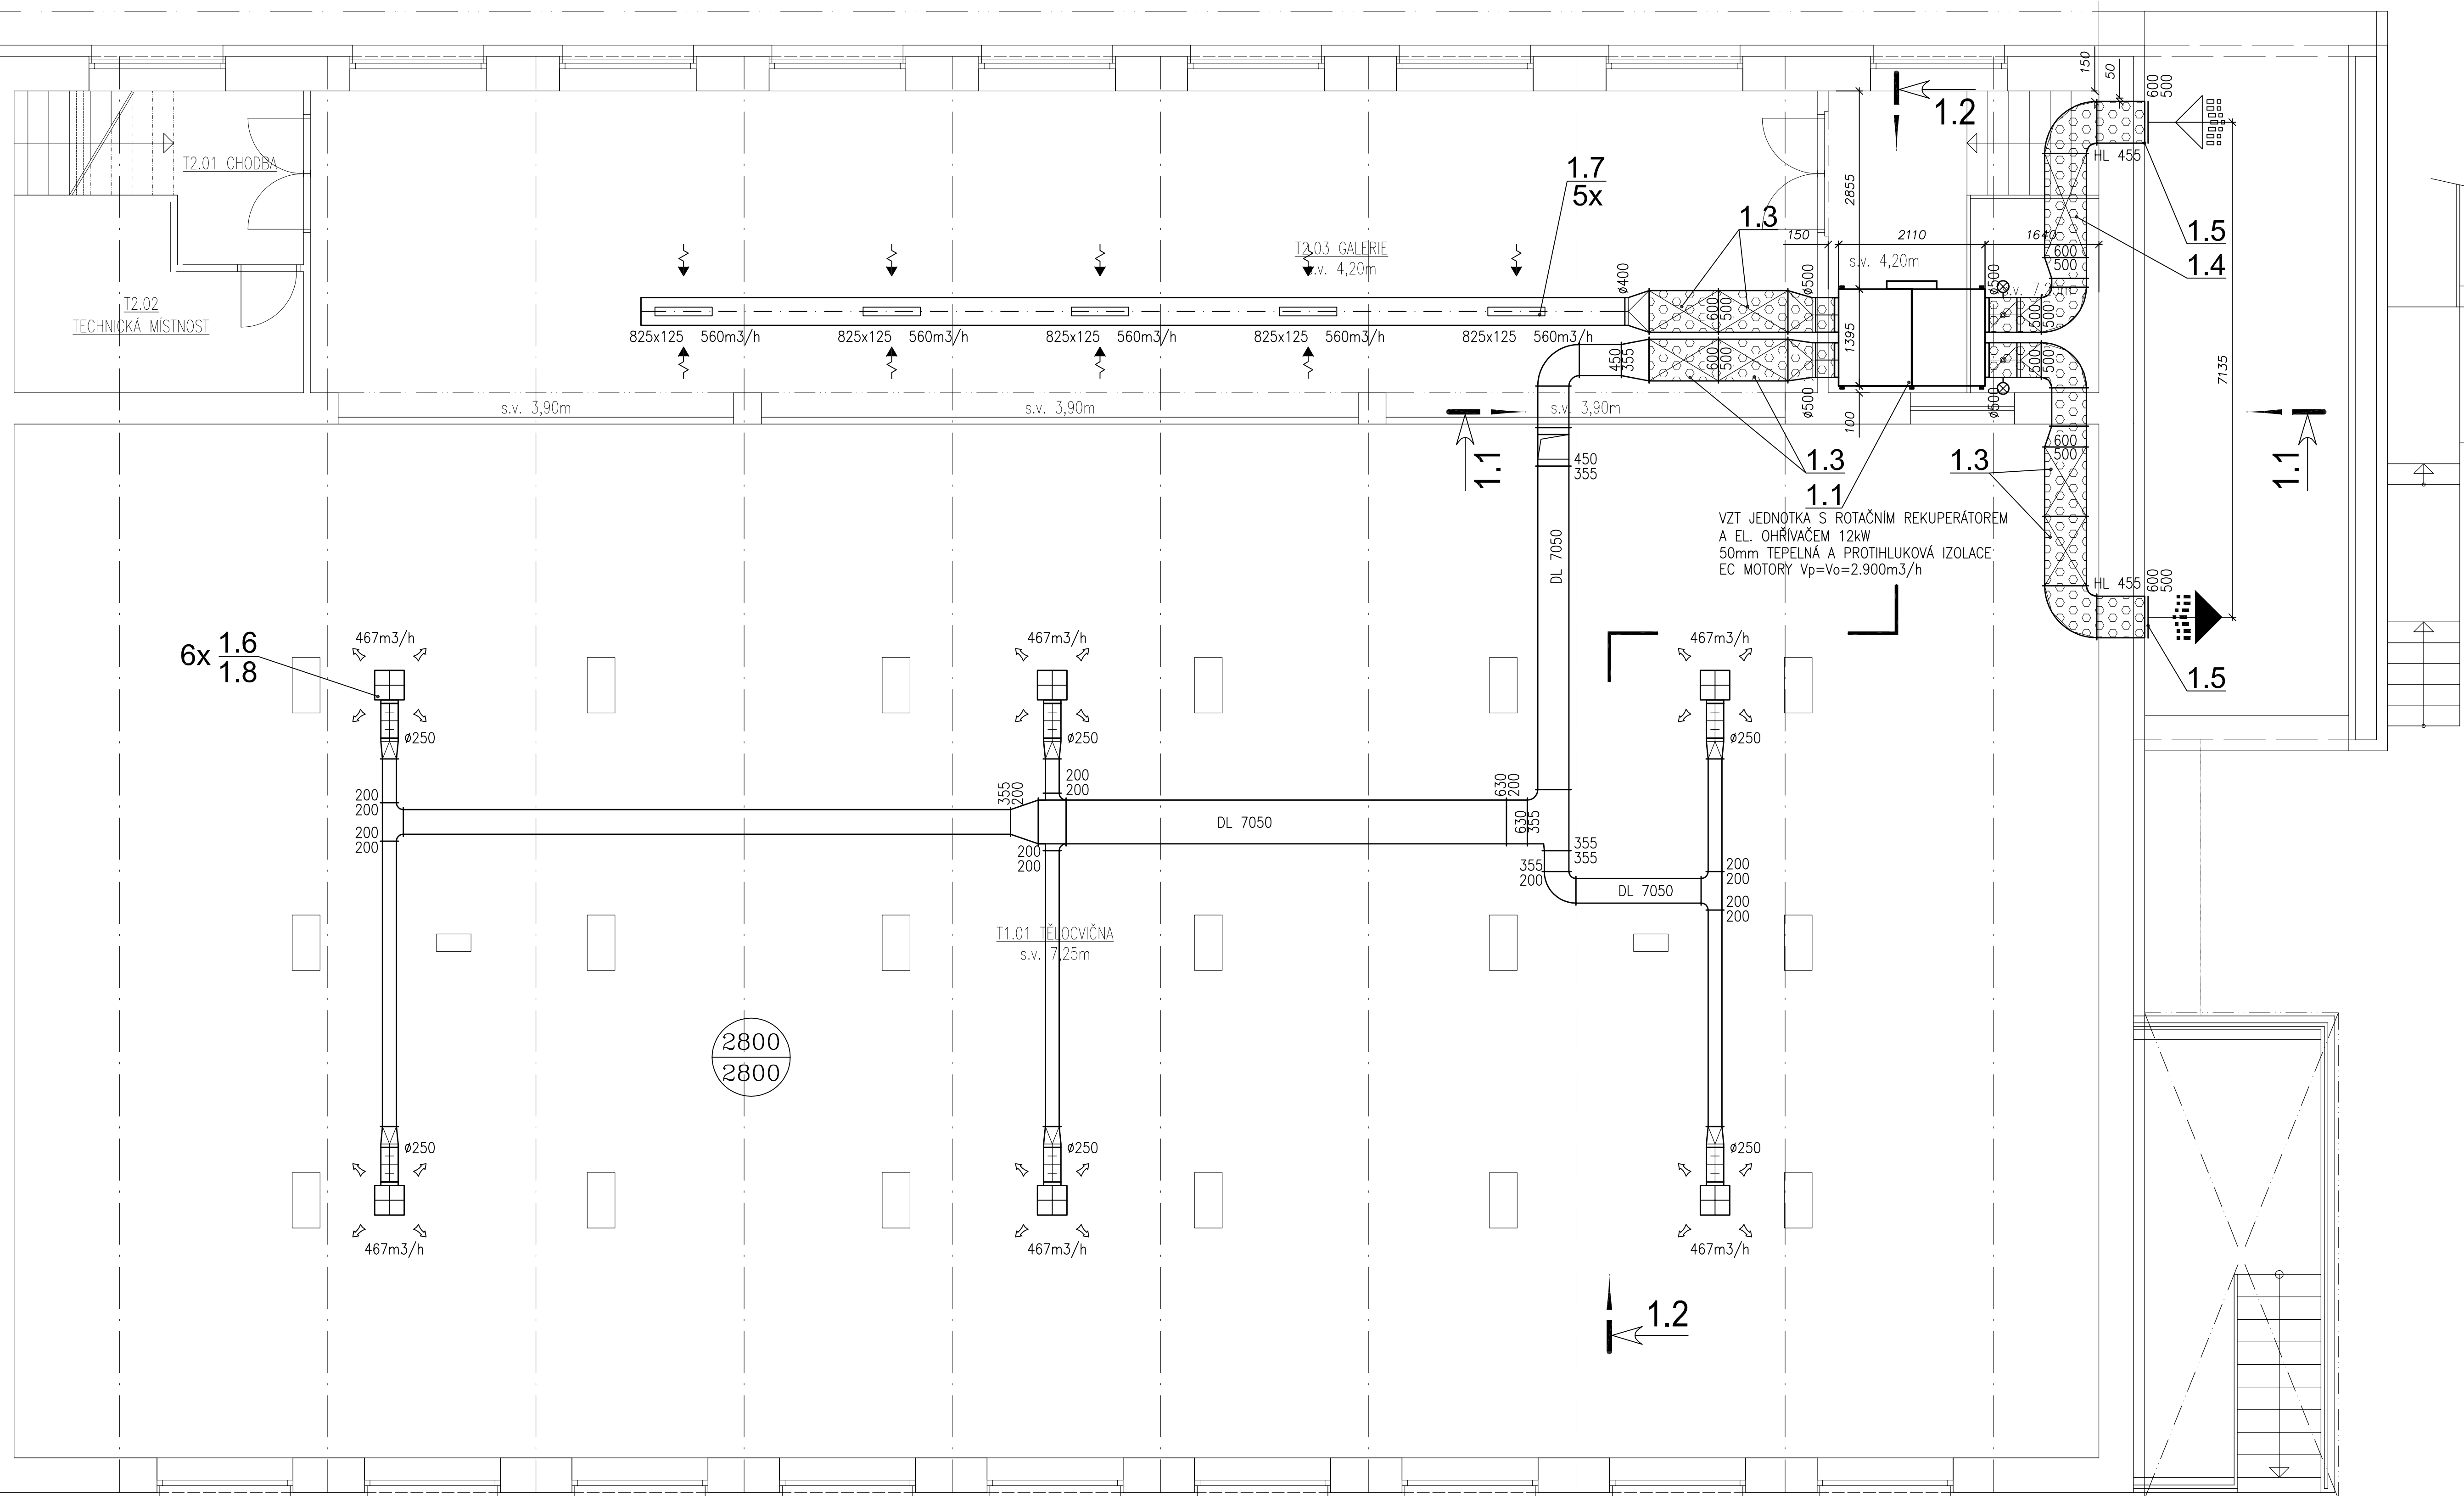

Generální projektant:



PRODIN A.S.  
JIRÁSKOVA 169  
530 02 PARDUBICE

WWW.PRODIN.CZ  
DIČ: CZ25292161  
IČO: 25292161

Zpracovatel dílčí části dokumentace:

Souřadnicový systém S-JTSK, Výškový systém Bpv

Vypracoval: ing. Roman Petr		Zodp. projektant: ing. Roman Petr		Kontroloval: ing. Roman Petr		VZDUCHOTECHNIKA A KLIMATIZACE p.o.j. s.r.o. <b>Ing. Roman Petr</b> Brněnská 700/25, I. patro, Králové 500 06 Tel:737 105 235 roman.petr@vzozm.com		
Kraj: Pardubický		Traťový úsek/Obec: Letohrad				Formát 10 A4		
Investor PSŠ Letohrad, Komenského 472, 561 21 Letohrad						Datum 12/2015		
Akce:						Účel DPS		
REALIZACE ÚSPOR ENERGIE - PSŠ LETOHRAD  AREÁL KOMENSKÉHO - DOMOV MLÁDEŽE "A", JÍDELNA, TĚLOCVIČNA						Č. zakázky 3110-15-076		
						Změna		Č. kopie
						Měřítko  1:50		
Obsah výkresu: <b>PŮDORYS TĚLOCVIČNY</b>				Čís. dokumentace <b>D.14.04.</b>		Č. výkresu <b>03</b>		