


LEGENDA POUŽITÝCH ZNAČEK:

- HRANICE PROSTORU ZMĚNY STAVBY SKUPINY I
- . - . - HRANICE POŽÁRNÍCH ÚSEKŮ (Změna stavby skupiny II)
- NAVRŽENÉ PROSTORY PŘÍSTAVEB
- N.x.x - xx OZNAČENÍ POŽÁRNÍHO ÚSEKU
- NÚC PROSTOR NECHRÁNĚNÉ ÚNIKOVÉ CESTY
- TS/CS TLAČÍTKO TOTAL STOP A CENTRAL STOP
- H VNITŘNÍ HYDRANT
- 34A PŘENOSNÉ HASÍCÍ PŘÍSTROJE
- Ex xxDPx/Cx TYP POŽÁRNÍHO UZÁVĚRU
- Ex xxDPx/Cx TYP POŽÁRNĚ ODOLNÉ KONSTRUKCE
- SMĚR ÚNIKU NA VOLNÉ PROSTRANSTVÍ
- HRANICE POŽÁRNĚ NEBEZPEČNÉHO PROSTORU

POHLED NA PNP OKEN ATELIÉRU

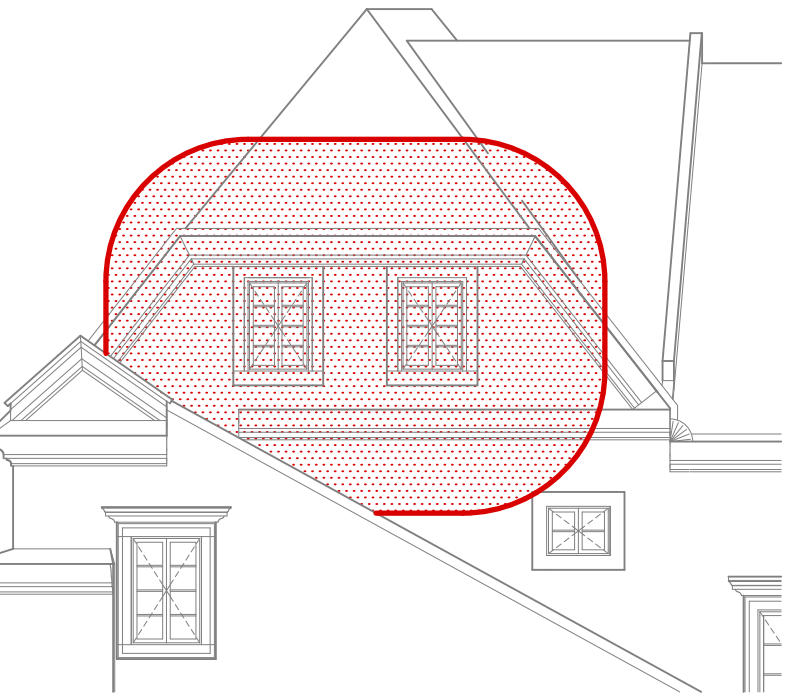

k.ú. PARDUBICE - 717657, č.parc. 1, 2/1, 446 ± 0,000 = 219,550 m n. m. (Bpv)

Generální projektant		
S V I Ž N		
Autor SVIŽN s.r.o. korespondenční adresa Havlíčková 15, 110 00 Praha 1 sidlo Milady Horákové 298/123, 160 00 Praha 6 i d o 033 01 087 kontakt tel.: 606 062 636 mail.: info@svizn.com	H I P Martin Růžicka kontakt tel.: 608 071 908 mail.: ruzicka@svizn.com Z o d p . p r o j e k t a n t Ing. Jiří Chlumský autorizovaný inženýr Svatovítská 7, Praha 7 číslo autorizace 01864	V y p r a c o v a l Doubravka Brouzdová

Akce			
Zámek Pardubice - využití a obnova zámeckých exteriérů a interiérů č. p. 1 a č. p. 2			
Stavebník Pardubický kraj, Komenského náměstí 125, 532 11 Pardubice			
Stupeň DPS	Měřítko 1:100	Revize REVIZE Č.3 - 16.4.2018	Datum 12 / 2017

Označení části D.2	Část DOKUMENTACE STAVEBNÍHO OBJEKTU - SO.02
Číslo profese D.2.3	Profese POŽÁRNĚ BEZPEČNOSTNÍ ŘEŠENÍ
Číslo přílohy D.2.3.b-04	Příloha PŮDORYS PODKROVÍ

Tabulka místností podkroví - navrhovaný stav			
m.č.	název místnosti	podlahová krytina navrhovaná	plocha [m2]
2-3.01	CHODBA	velkoformátová rektifikovaná dlažba	15,0
2-3.02	ATELIÉR	velkoformátová rektifikovaná dlažba	41,6
2-3.03	SERVER	velkoformátová rektifikovaná dlažba	12,1
2-3.04	PŮDNÍ PROSTOR	velkoformátová rektifikovaná dlažba	41,4
2-3.05	VÝTAH		4,6
2-3.06	PŮDA	prkenný záklop	116,8
2-3.07	TECHNICKÁ MÍSTNOST	velkoformátová rektifikovaná dlažba	25,3

256,8 m²