


A

A

C

B

B

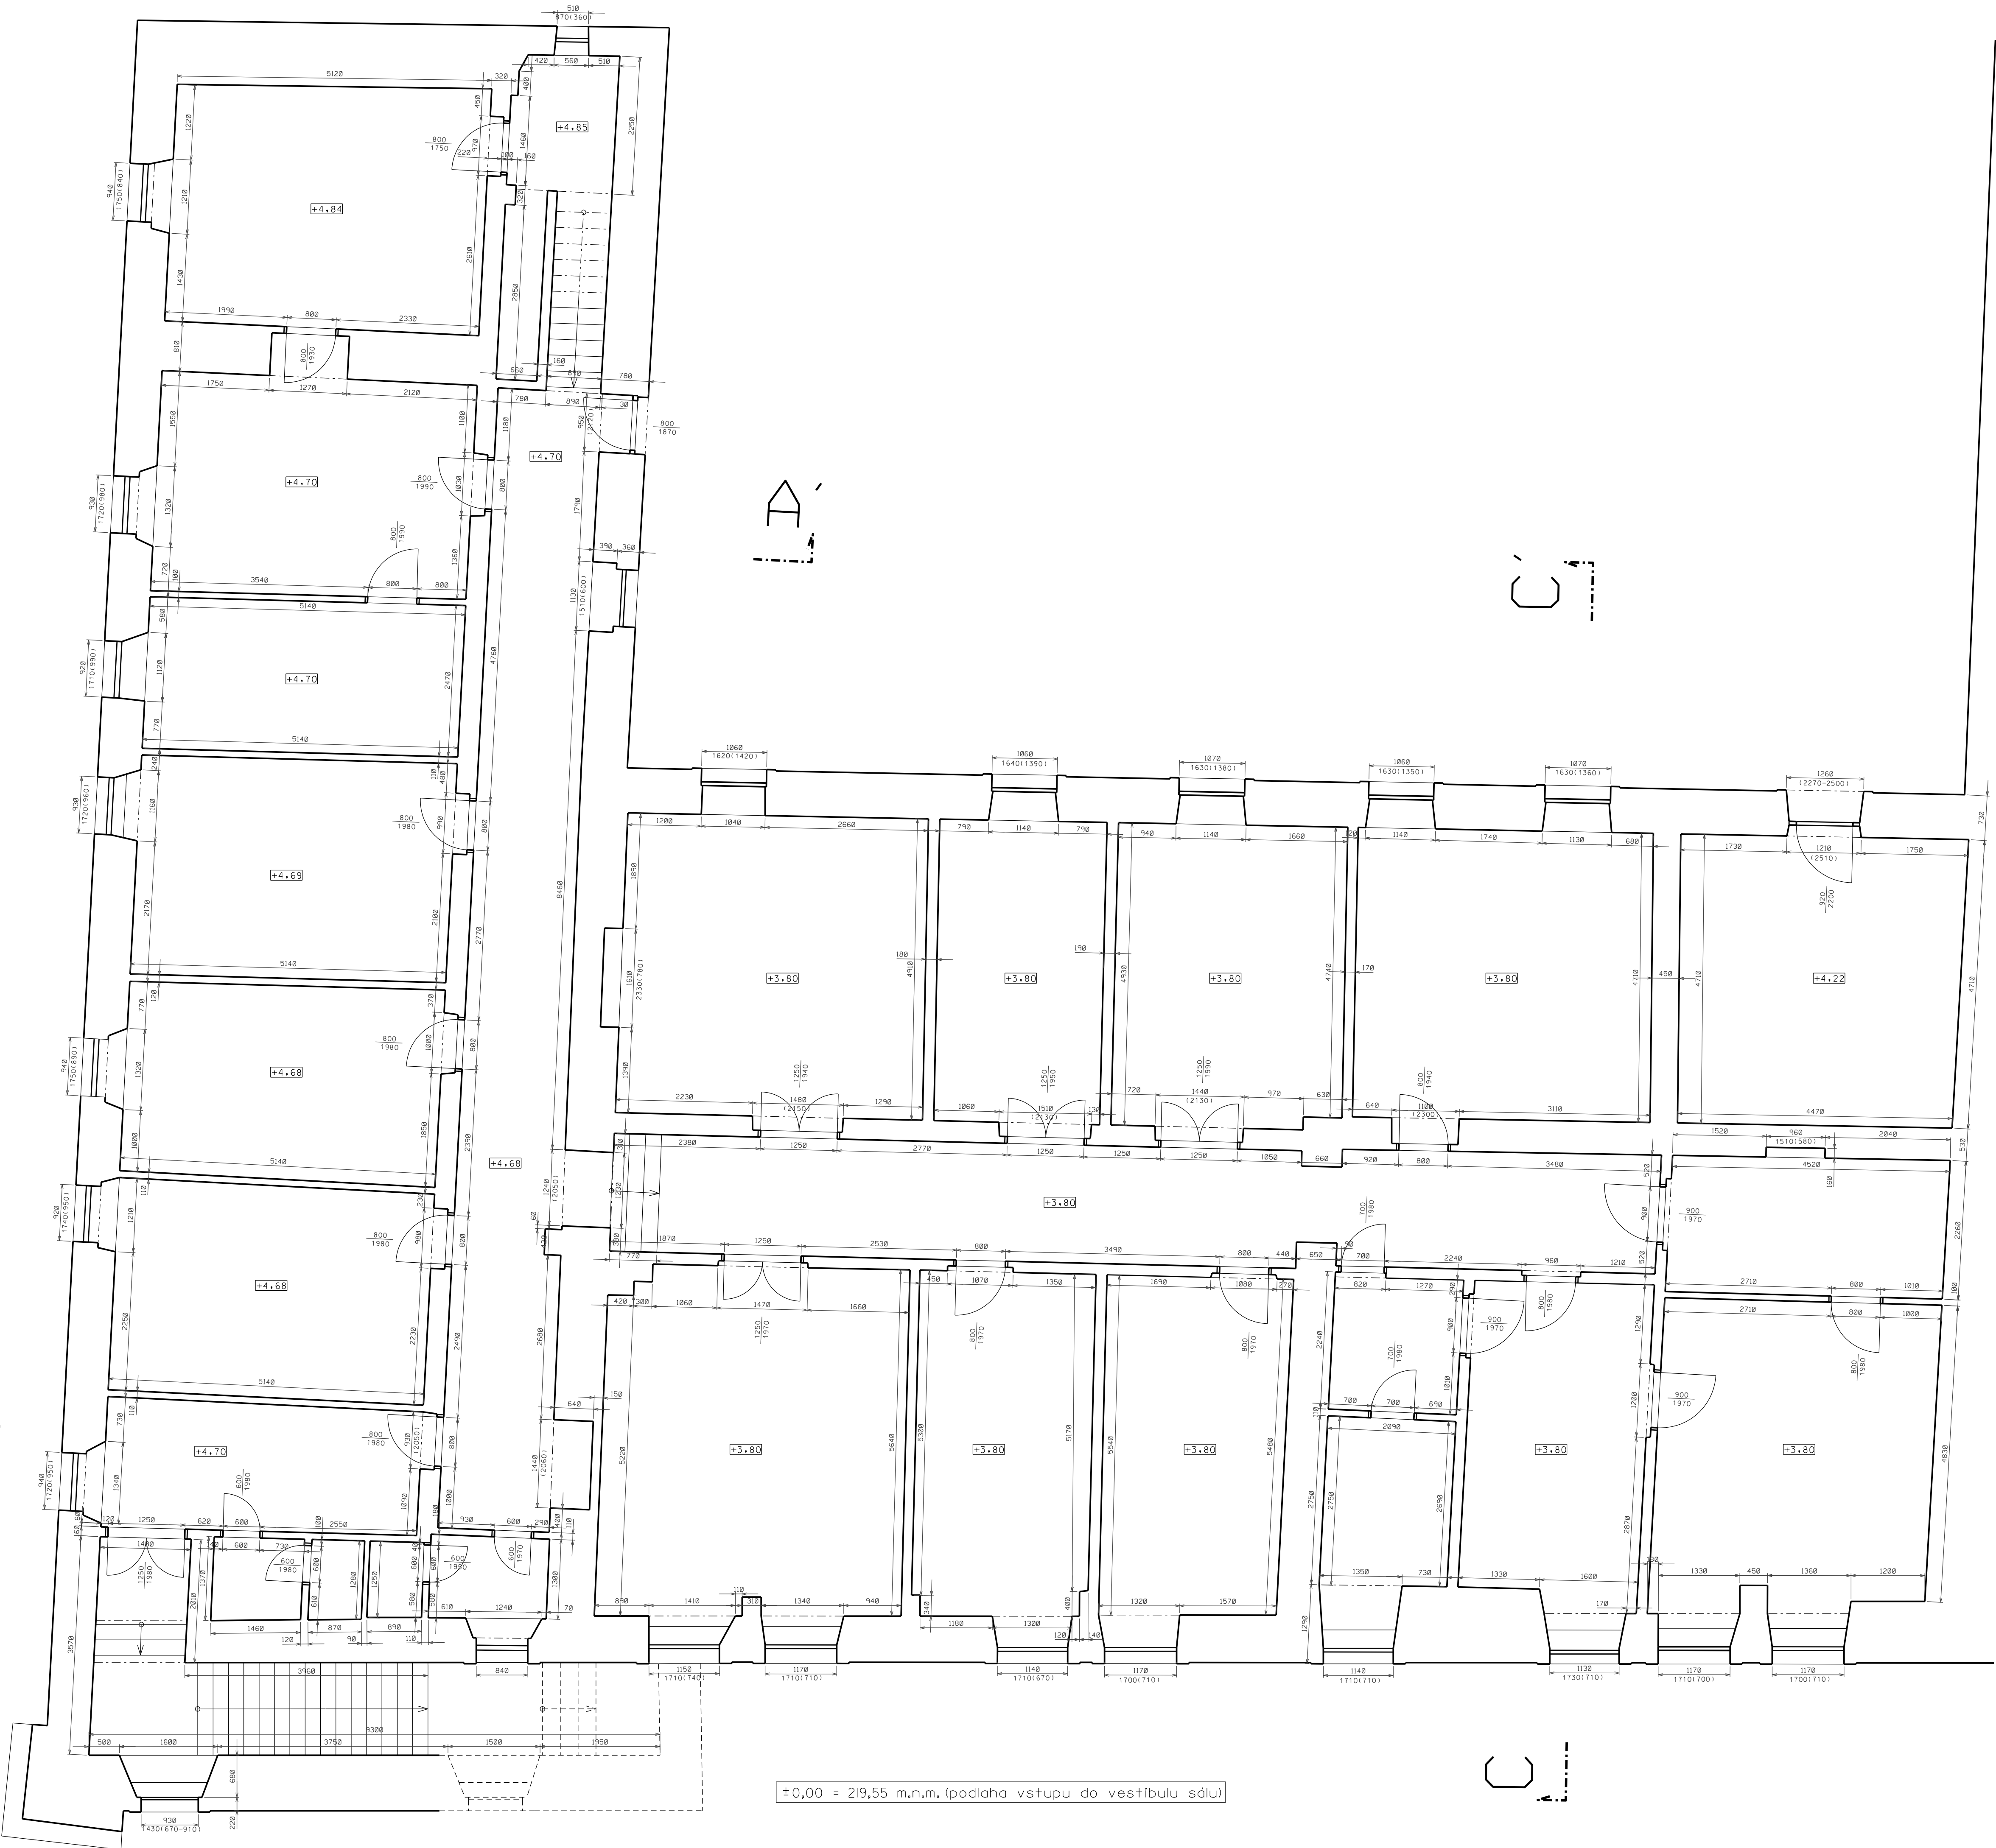

±0,00 = 219,55 m.n.m. (podlaha vstupu do vestibulu sdů)



k.ú. Pardubice - 717657, č.parc. 2/1 ± 0,000 = 219,550 m.n.m. (bvp)

Generální projektant			
S V I Ž N			
Autor SVIŽN s.r.o. kompetenční úřad Havlíčkova 15, 110 00 Praha 1 IČO 0333 01 087 kontakty tel.: 606 062 636 mail: info@svizn.com	Výkres Martin Růžicka tel.: 608 071 908 mail: ruzicka@svizn.com Zodp. geodet Ing. Aleš Tuček ČÚŽK 1740/97	Výpracoval AGES geodetická kancelář 17. listopadu 2, 253 530 02 PARDUBICE tel.: 466 000 077, 466 000 078 email: geodeti@agespc.cz www.agespc.cz	
		Výpracoval	

Název Zámek Pardubice - využití a obnova zámeckých exteriérů a interiéru č. p. 1 a č. p. 2			
Místnost Pardubický kraj, Komenského náměstí 125, 532 11 Pardubice			
Stupeň DUR - DSP + DPS	Měřítko 1:50	Revize	Datum 03 / 2017
Opracoval E		Číslo DOKLADOVÁ ČÁST	
Číslo profese E.3		Profese GEODETICKÝ PODKLAD PRO PROJEKTOVOU ČINNOST ZPRACOVANÝ PODLE JINÝCH PRÁVNÍCH PŘEDPISŮ	
Číslo přílohy E.3.2-03		Příloha STAVEBNÍ OBJEKT SO.02 - PŮDORYS 2.NP	